

## ul. Hrubieszowska

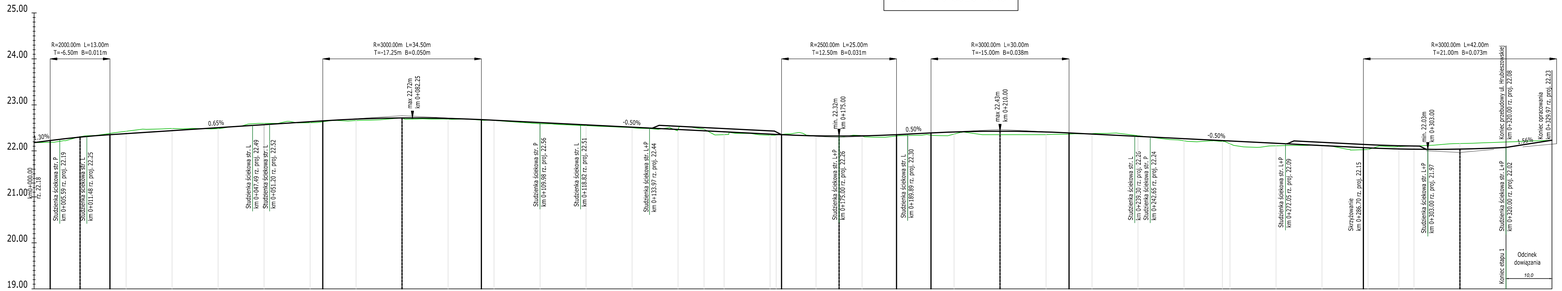


## ul. Hrubieszowska (boczna)

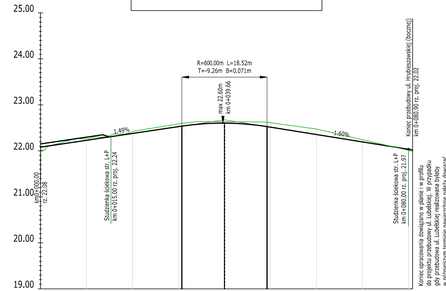


Koniec istniejącego chodnika w obrębie skrzyżowania do projektowanego przejścia dla pieszych przy przystanku ul. Lubelskiej, w przeciwną stronę przystanku ul. Lubelskiej realizowany będzie chodnik o szerokości 2,0 m, zgodnie z projektem zagospodarowania terenu.

LEGENDA:
- proj. nawierzchnia
- proj. nawierzchnia w osi jezdni
- istniejący teren

NAZWA PROJEKTU
Przebudowa ulicy Hrubieszowskiej w Szczecinie.

LOKALIZACJA INWESTYCJI
ulica: Hrubieszowska
dz. ewid. nr: 26/2, 33/2, 33/5, 35/13, 35/14, 35/16, 36/1, J6/6, 36/7, 37/6, 37/12 obr. 2092
dz. ewid. nr: 5 obręb 2093
Gmina Miasto Szczecin
woj. zachodniopomorskie

INWESTOR
Gmina Miasto Szczecin
Zarząd Dróg i Transportu Miejskiego
ul. Sebastiana Klonowica 5
71-241 Szczecin

JEDNOSTKA PROJEKTOWA
DROVIA Bogdan Bloch
ul. Grafitowa 45/4, 72-006 Mierzyn
T: 0 608 37 63 55, E: info@drovia.pl
www.drovia.pl

BRANŻA
DROGOWA

FAZA PROJEKTU
PROJEKT BUDOWLANY

PROJEKTOWAŁ
mgr inż. BOGDAN BLOCH
upr. bud. ZAP/0001/POOD/12
specjalność: drogowa
PODPIS

SPRAWDZIŁA
mgr inż. KATARZYNA PRZYBYSZ
upr. bud. ZAP/0192/POOD/09
specjalność: drogowa
PODPIS

OPRACOWAŁA
inż. ANNA HANĆ
PODPIS

NAZWA RYSUNKU
PROFILE PODŁUŻNE

DATA 02.2018
NR PROJEKTU 142/2017
FORMAT 297x1120
SKALA 1:500
NR RYSUNKU D 04

Zabrania się kopiowania, powielania w całości lub części niniejszego opracowania bez pisemnej zgody autora. Zabrania się wykorzystywania niniejszego opracowania bez pisemnej zgody Projektanta. Projektu przed zatwierdzeniem.