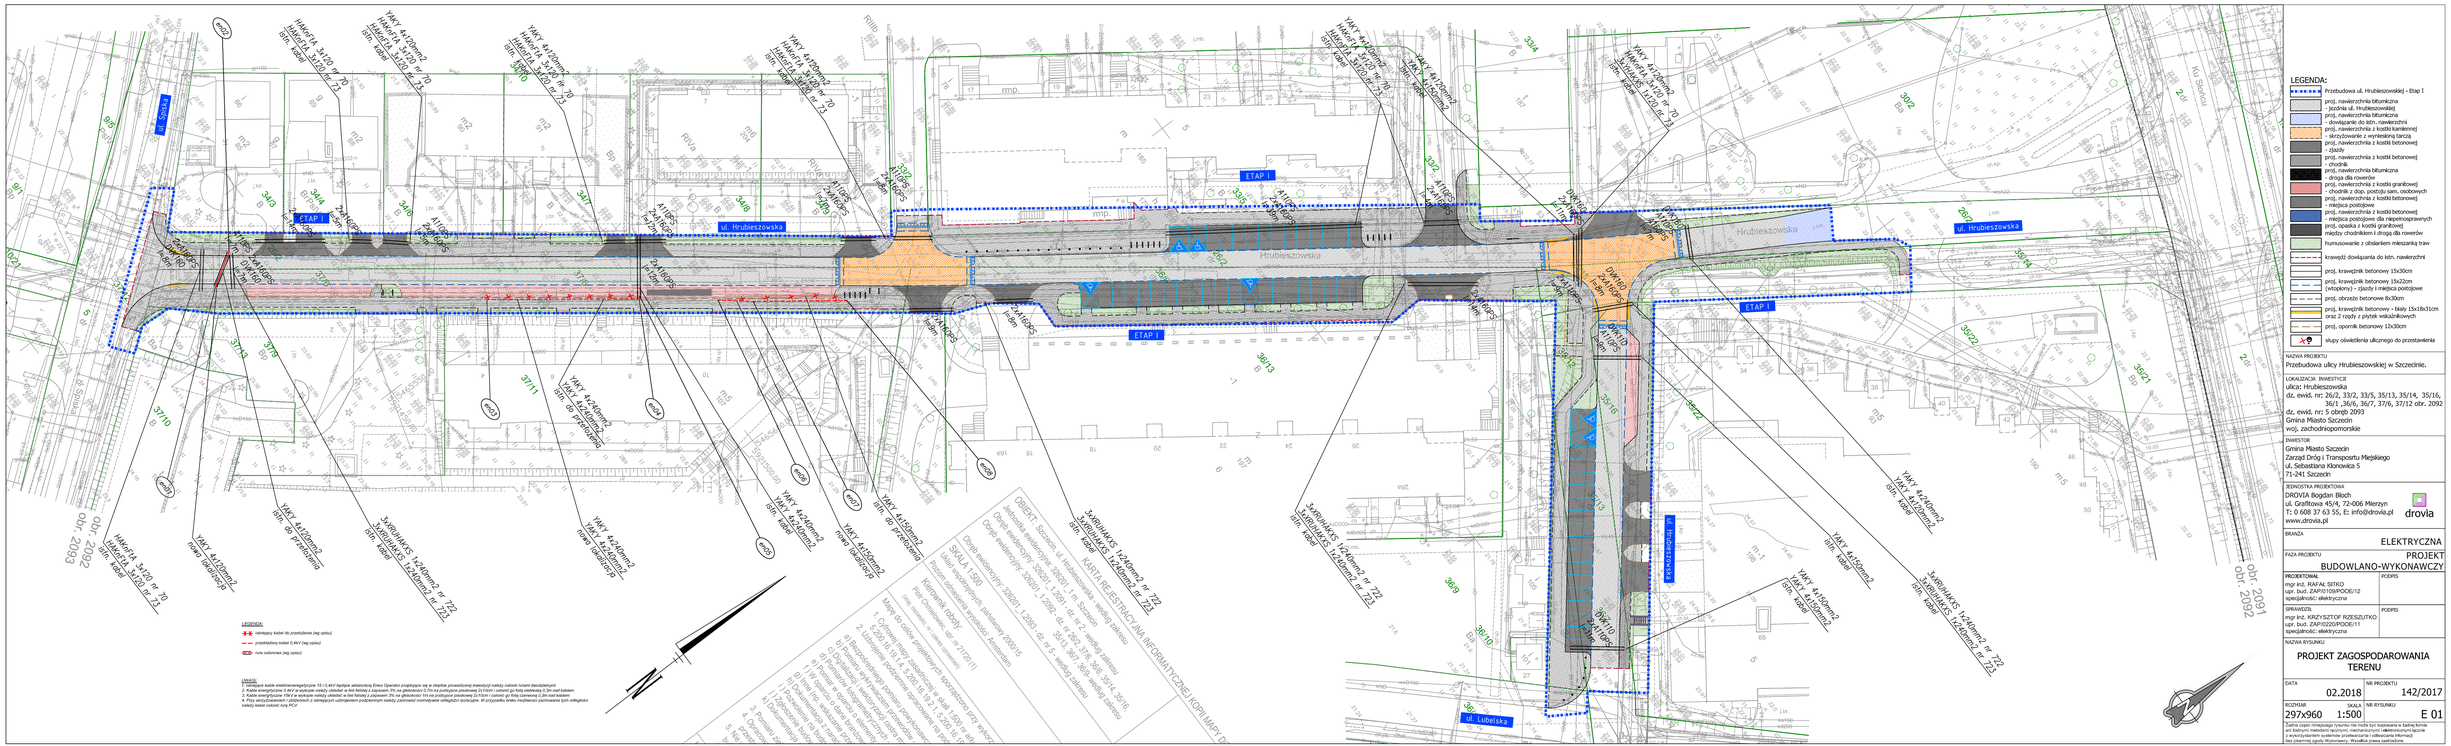

ul. Hrubieszowska
ul. Lubelska
ul. Szosa
ETAP I
Hrubieszowska
Rów
rmp.
obr. 2091
obr. 2092
LEGENDA:
- istniejący kabel do przełożenia (wg opisu)
- projektowany kabel 0.4kV (wg opisu)
- rura ochronowa (wg opisu)
UWAGI:
1. Istniejące kable elektroenergetyczne 15-0.4kV będące własnością Enea Operator znajdujące się w obrębie przewidzianej inwestycji należy zabezpieczyć przed uszkodzeniem
2. Kable energetyczne 0.4kV w wykopie należy układać w linii falistej z zapasem 3% na głębokości 0,7m na podłożu piaskowy 0,10m i zalecić go folią niebieską 0,3m nad kablem
3. Kable energetyczne 15kV w wykopie należy układać w linii falistej z zapasem 3% na głębokości 1m na podłożu piaskowy 0,10m i zalecić go folią czerwoną 0,3m nad kablem
4. Przy skrzyżowaniach i zbliżeniach z istniejącym uzbrojeniem podziemnym należy zachować normatywne odległości dzielące. W przypadku braku możliwości zachowania tych odległości należy kabel osłonić rurą PCV
OBIEKT: Szczecin, ul. Hrubieszowska - budowa sieci oświetlenia ulicznego
Obręb ewidencyjny: 030001, 1 obręb w Szczecinie
Obręb ewidencyjny: 030001, 1 obręb w Szczecinie
Obręb ewidencyjny: 030001, 1 obręb w Szczecinie
Obręb ewidencyjny: 030001, 1 obręb w Szczecinie
Arkusz mapy zasadniczej: 2092-1, 2092-2, 2091-1, 2091-2
Arkusz mapy zasadniczej: 2092-1, 2092-2, 2091-1, 2091-2
SKALA 1:500
KARTA REJESTRACYJNA INFORMATYCZNEJ KOPII MAPY ZASADNICZEJ
Przebudowa ul. Hrubieszowskiej - Etap I
- jezdnia ul. Hrubieszowskiej
- dowiązanie do istn. nawierzchni
- skrzyżowanie z wyniesioną tarczą
- zjazdy
- chodnik
- droga dla rowerów
- chodnik z dop. postoju sam. osobowych
- miejsca postojowe
- miejsca postojowe dla niepełnosprawnych
- opaska z kostki granitowej
- humusowanie z obsianiem mieszanką traw
- krawężnik betonowy 15x30cm
- krawężnik betonowy 15x22cm (wtopiony) - zjazdy i miejsca postojowe
- obrzeże betonowe 8x30cm
- krawężnik betonowy - biały 15x18x31cm oraz 2 rzędy z płytek wskaźnikowych
- opornik betonowy 12x30cm
słupy oświetlenia ulicznego do przestawienia
NAZWA PROJEKTU
Przebudowa ulicy Hrubieszowskiej w Szczecinku.
LOKALIZACJA INWESTYCJI
ulica: Hrubieszowska
dz. ewid. nr: 26/2, 33/2, 33/5, 35/13, 35/14, 35/16, 36/1 ,36/6, 36/7, 37/6, 37/12 obr. 2092
dz. ewid. nr: 5 obręb 2093
Gmina Miasto Szczecin
woj. zachodniopomorskie
INWESTOR
Gmina Miasto Szczecin
Zarząd Dróg i Transportu Miejskiego
ul. Sebastiana Klonowica 5
71-241 Szczecin
JEDNOSTKA PROJEKTOWA
DROVIA Bogdan Blach
ul. Grafitowa 45/4, 72-006 Mierzyn
T: 0 608 37 63 55, E: info@drovia.pl
www.drovia.pl
drovia
BRANŻA
ELEKTRYCZNA
FAZA PROJEKTU
PROJEKT BUDOWLANO-WYKONAWCZY
PROJEKTOWAŁ
mgr inż. RAFAŁ SITKO
upr. bud. ZAP/0100/POOE/12
specjalność: elektryczna
PODPIS
SPRAWDZIŁ
mgr inż. KRZYSZTOF RZESZUTKO
upr. bud. ZAP/0220/POOE/11
specjalność: elektryczna
PODPIS
NAZWA RYSUNKU
PROJEKT ZAGOSPODAROWANIA TERENU
DATA
02.2018
NR PROJEKTU
142/2017
ROZMIAR
297x960
SKALA
1:500
NR RYSUNKU
E 01
Żadna część niniejszej czyjuntu nie może być kopiowana w żadnej formie ani żadnymi metodami optycznymi, mechanicznymi i elektronicznymi łącznie z wykorzystaniem systemów przetwarzania i odtwarzania informacji bez zgody autora. Wykonawca przed rozpoczęciem