ul. Parkowa

ul. Swarożyca


ul. T.Starzyńskiego

ul. Kapitańska

ul. Storrady-Świętosławy

Jana z Kolna

Admiralska

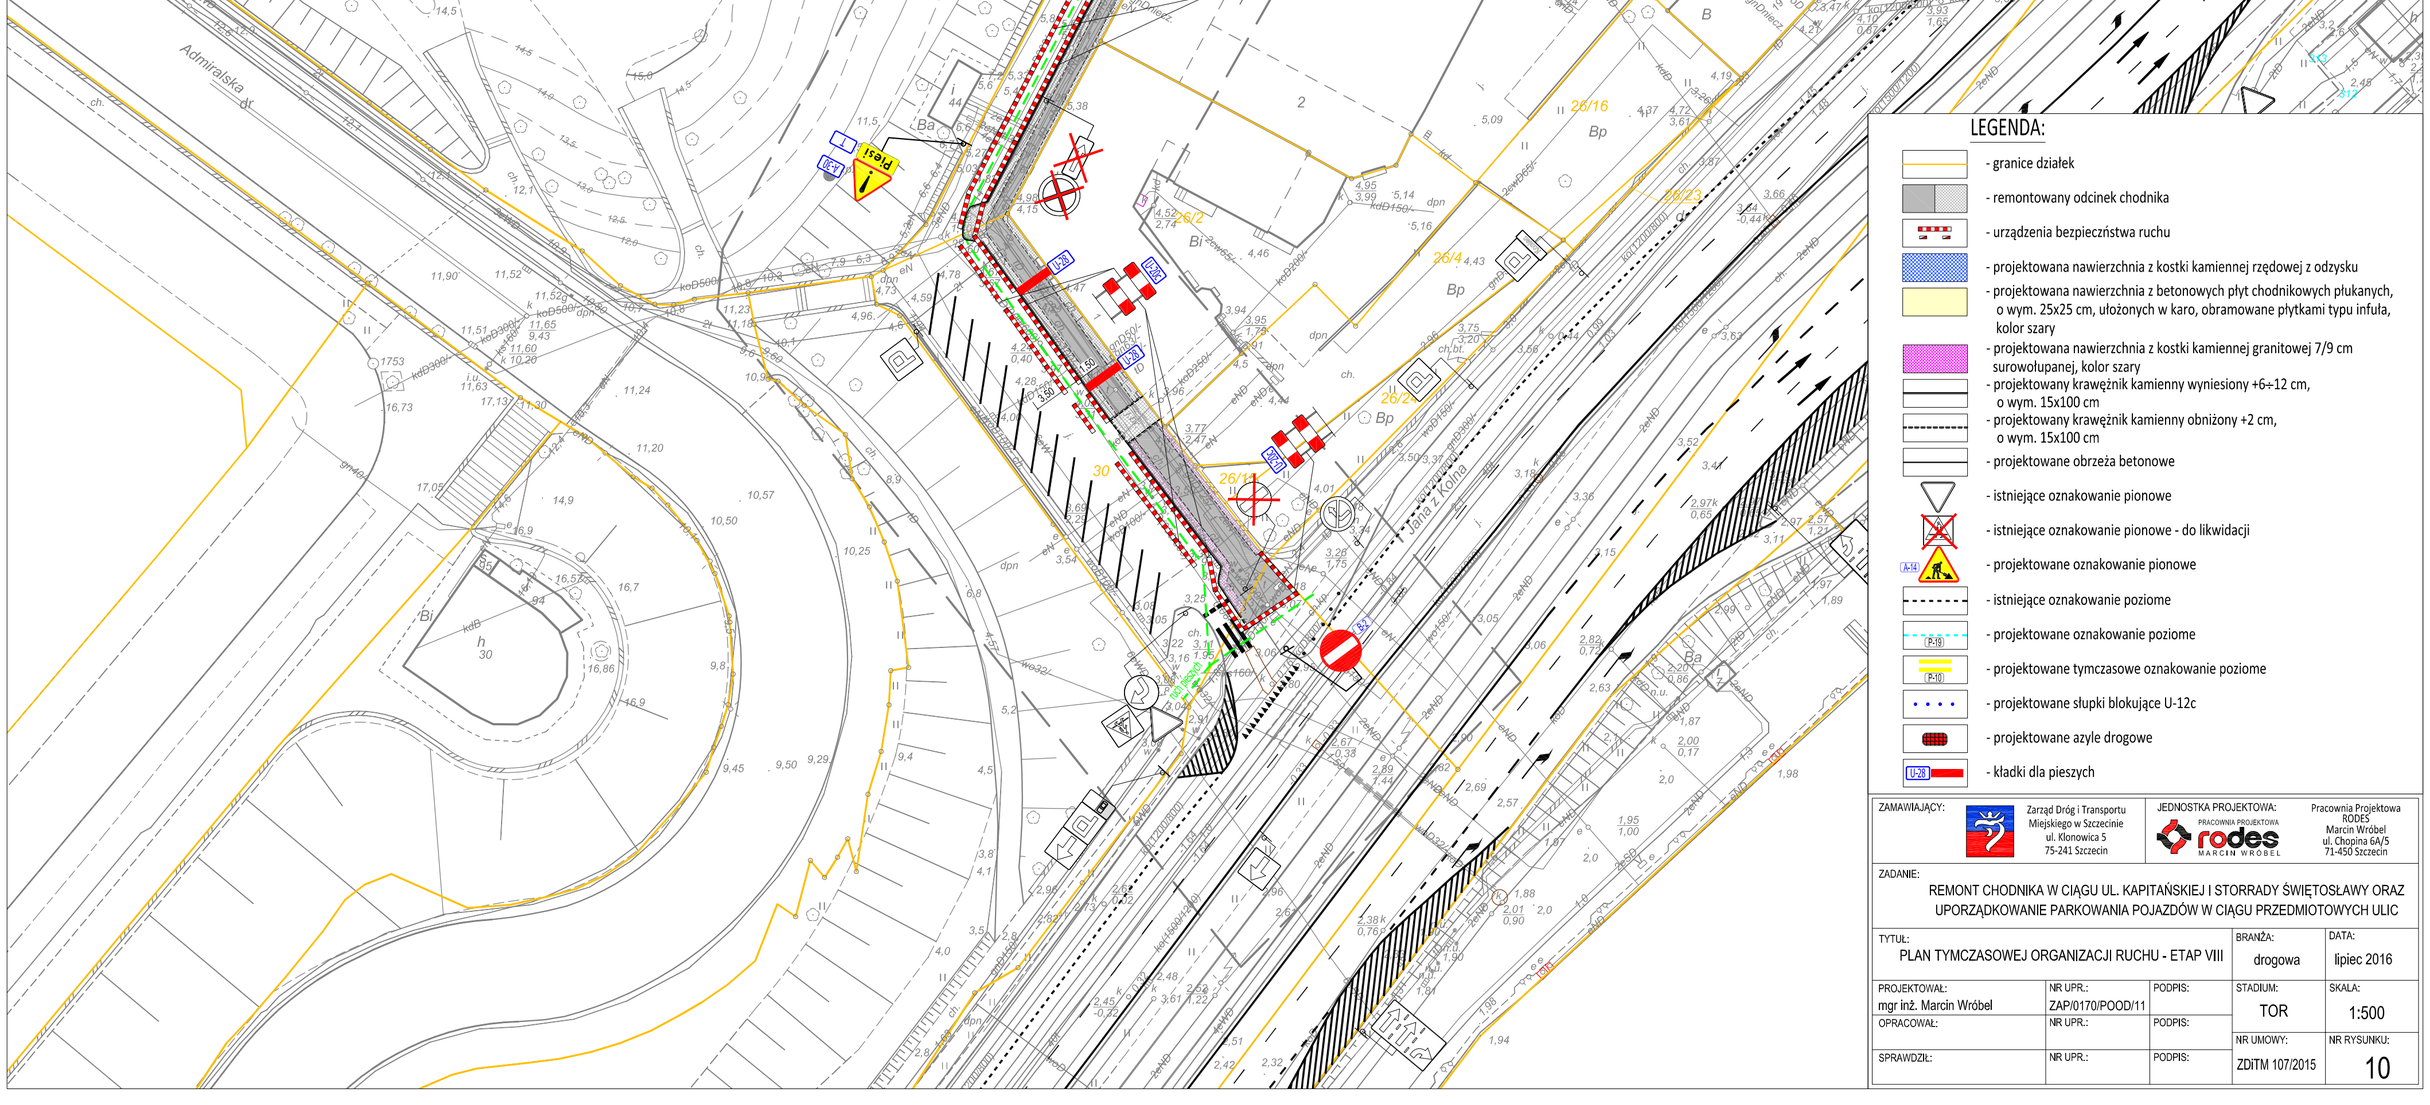

ZAMAWIAJĄCY:
Zarząd Dróg i Transportu Miejskiego w Szczecinie
ul. Klonowica 5
75-241 Szczecin

JEDNOSTKA PROJEKTOWA:
Pracownia Projektowa RODES
Marcin Wróbel
ul. Chopina 6A/5
71-450 Szczecin

ZADANIE:
REMONT CHODNIKA W CIĄGU UL. KAPITAŃSKIEJ I STORRADY ŚWIĘTOSŁAWY ORAZ UPORZĄDKOWANIE PARKOWANIA POJAZDÓW W CIĄGU PRZEDMIOTOWYCH ULIC

TYTUŁ:
PLAN TYMCZASOWEJ ORGANIZACJI RUCHU - ETAP VIII

BRANŻA: drogowa

DATA: lipiec 2016

PROJEKTOWAŁ: mgr inż. Marcin Wróbel	NR UPR.: ZAP/0170/POOD/11	PODPIS:	STADIUM: TOR	SKALA: 1:500
OPRACOWAŁ:	NR UPR.:	PODPIS:	NR UMOWY: ZDiTM 107/2015	NR RYSUNKU: 10
SPRAWDZIŁ:	NR UPR.:	PODPIS:		