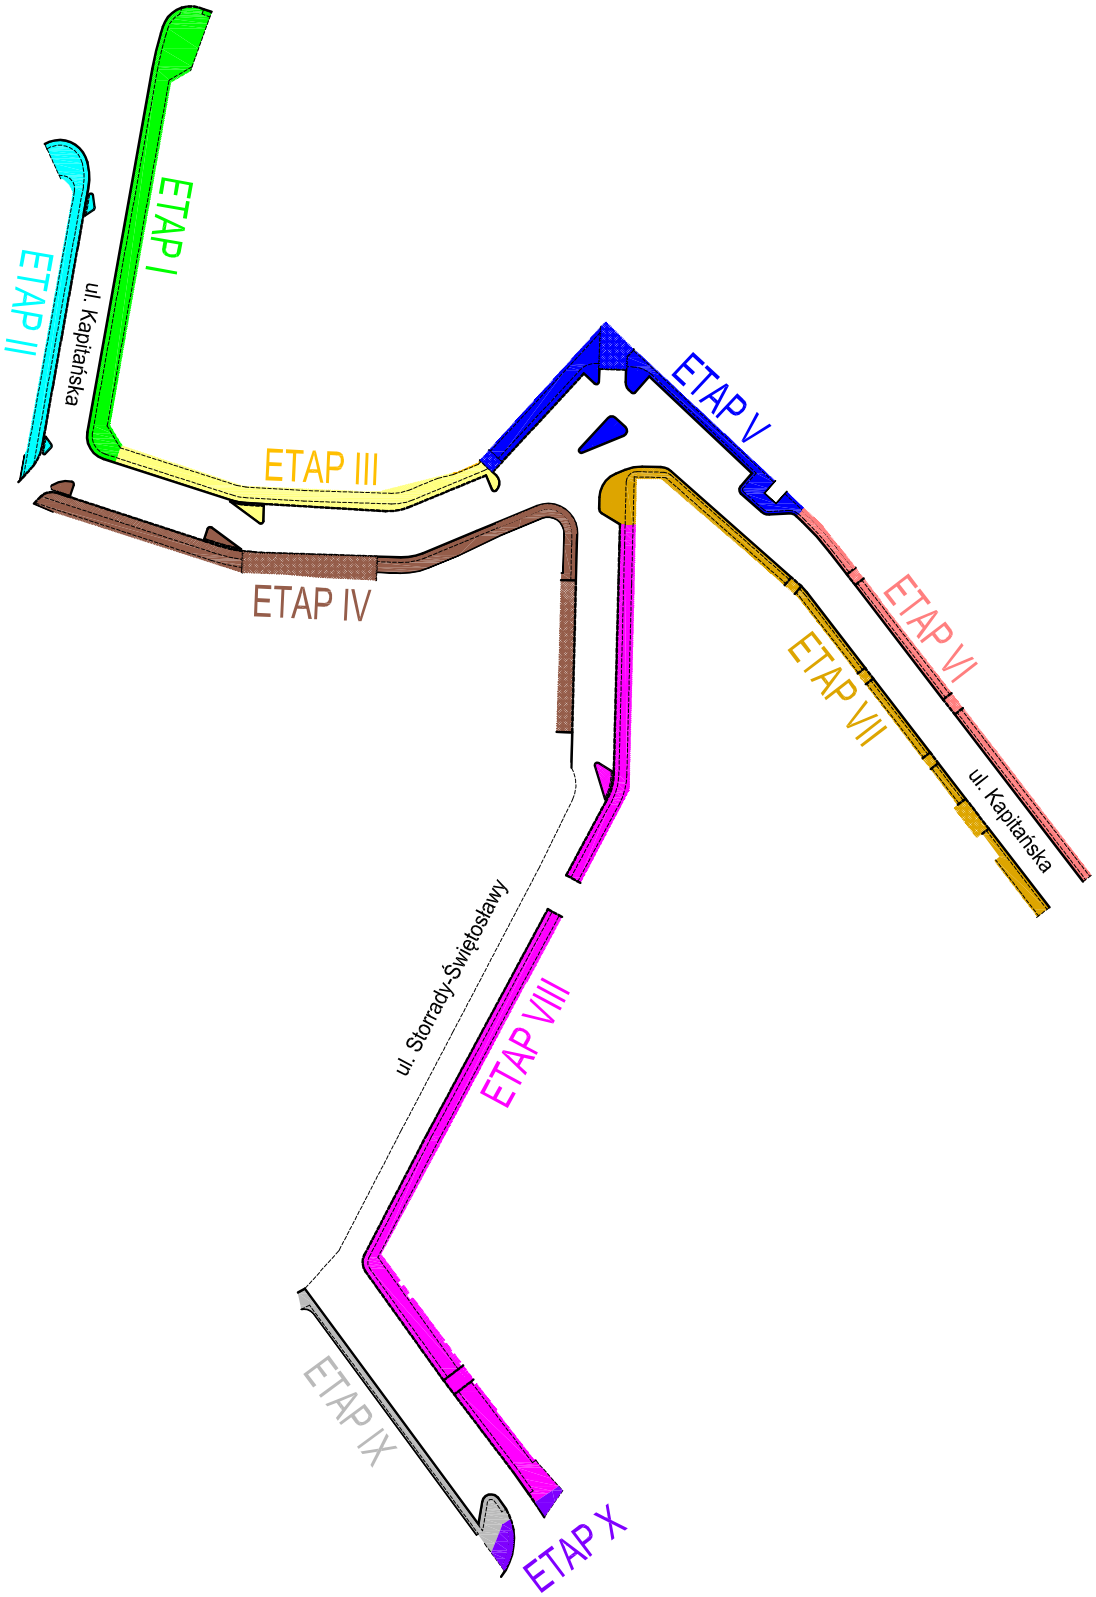


ZAMAWIAJĄCY: Zarząd Dróg i Transportu Miejskiego w Szczecinie, ul. Klonowica 5, 75-241 Szczecin			JEDNOSTKA PROJEKTOWA: Pracownia Projektowa RODES, Marcin Wróbel, ul. Chopina 6A/5, 71-450 Szczecin	
ZADANIE: REMONT CHODNIKA W CIĄGU UL. KAPITAŃSKIEJ I STORRADY ŚWIĘTOSŁAWY ORAZ UPORZĄDKOWANIE PARKOWANIA POJAZDÓW W CIĄGU PRZEDMIOTOWYCH ULIC				
TYTUŁ: SCHEMAT ETAPOWANIA ROBÓT			BRANŻA: drogowa	DATA: lipiec 2016
PROJEKTOWAŁ: mgr inż. Marcin Wróbel	NR UPR.: ZAP/0170/POOD/11	PODPIS:	STADIUM: TOR	SKALA: -
OPRACOWAŁ:	NR UPR.:	PODPIS:	NR UMOWY: ZDiTM 107/2015	NR RYSUNKU: 2
SPRAWDZIŁ:	NR UPR.:	PODPIS:		