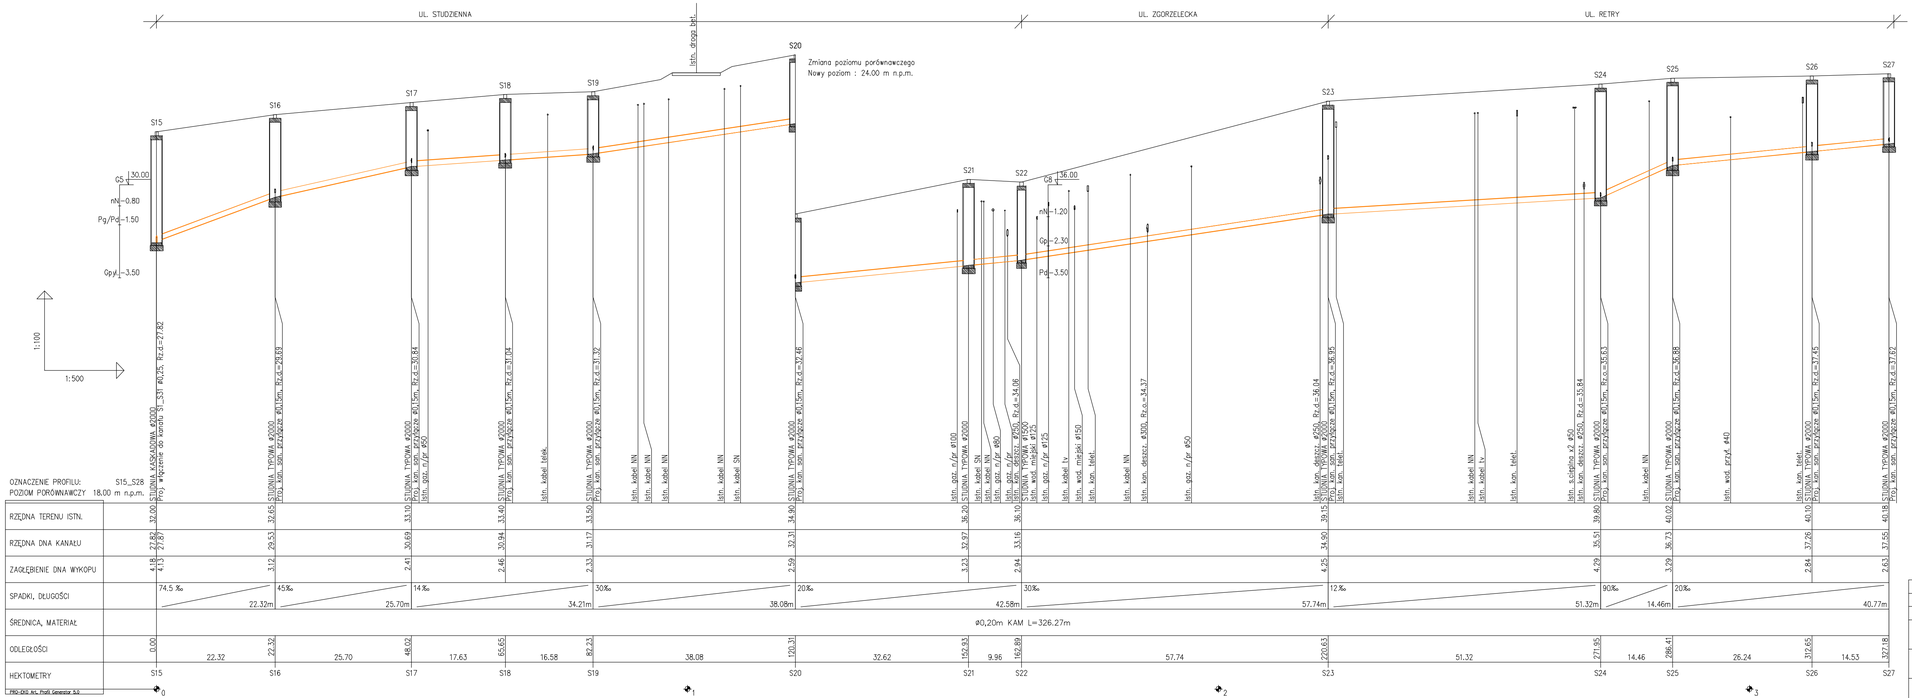


PROJEKTANT	mgr inż. S. PADKASEK upr. bud. nr 305/71/Sz		**PROEKO S.C.** Biuro Projektowo-Consultingowe ul. Wita Stwosza 3 , 71 - 173 SZCZECIN tel. 091 487-08-88 , tel./fax 091 483-30-16
OPRACOWAŁ			
SPRAWDZIŁ	mgr inż. P. PADKASEK upr. bud. nr 393/Sz/96		
INWESTOR :	ZAKŁAD WODOCIĄGÓW I KANALIZACJI sp. z o.o. ul. MAKSYMILIANA GOLISZA 19 71 - 682 SZCZECIN		NR ZLECENIA P-160/2008
PRZEDSIĘWZIĘCIE :	PROJEKT BUDOWLANO-WYKONAWCZY BUDOWA SIECI WODOCIĄGOWEJ I SIECI KANALIZACJI SANITARNEJ W ULICACH LEWOBRZEŻNEGO SZCZECINA		DATA 10.2010r.
OBIEKT :	SIEĆ KANALIZACJI SANITARNEJ Z PRZYŁĄCZAMI W UL. STUDZIENNEJ ZGORZELECKIEJ, RETRY		SKALA 1:100/500
TREŚĆ:	PROFIL PODŁUŻNY : S15 - S27		NR RYSUNKU G / 13