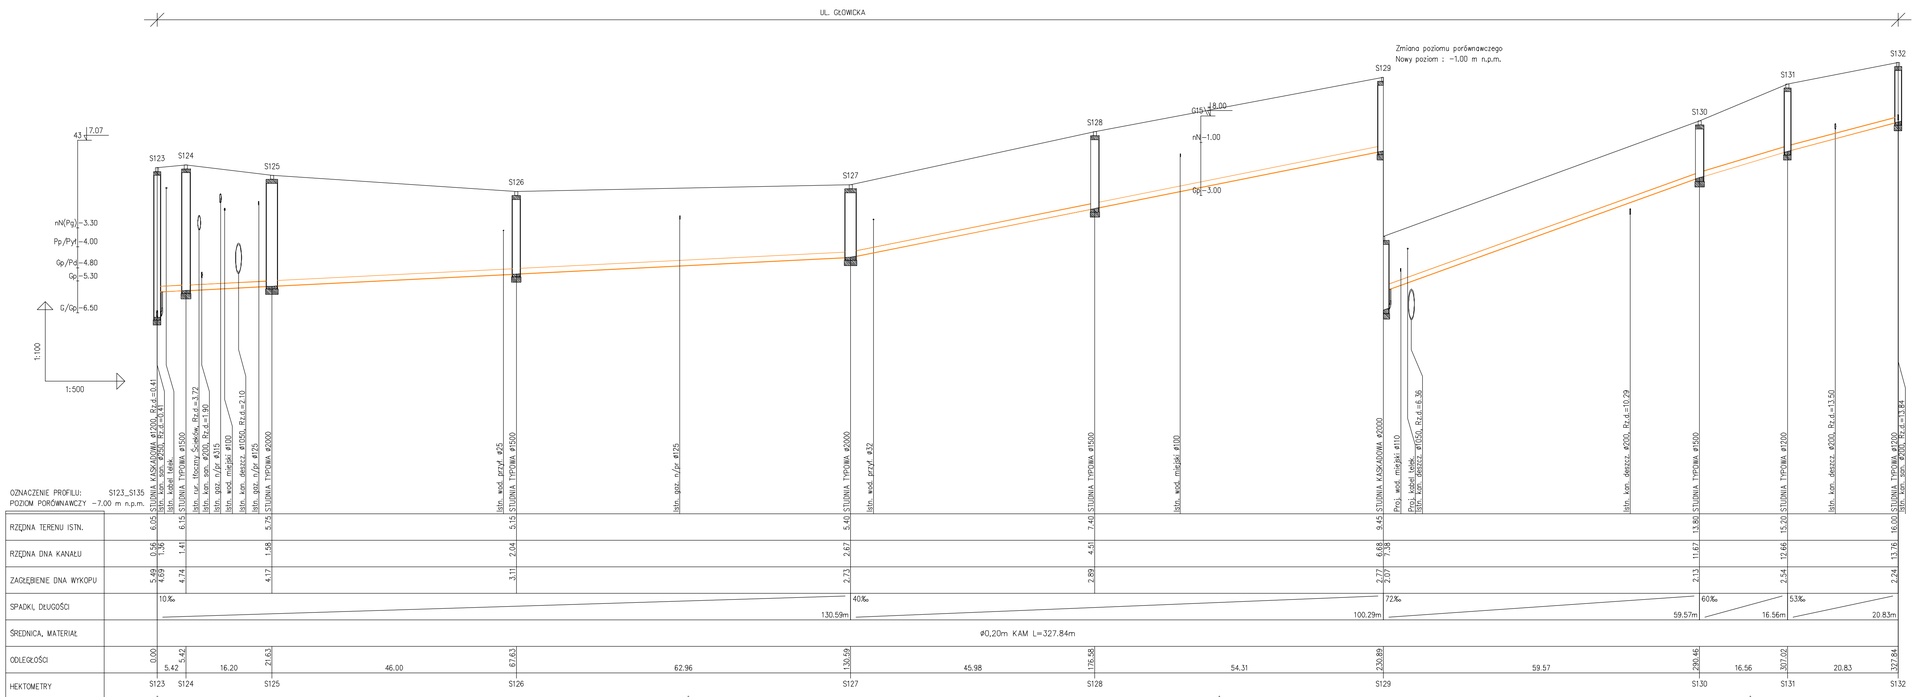


PROJEKTANT	mgr inż. S. PADKASEK upr. bud. nr 309/71/82		**PROEKO S.C.** Biuro Projektowo-Consultingowe ul. Wita Stwosza 3 , 71-179 SZCZECIN tel. 091 487-68-88 , tel./fax 091 487-30-16
OPRACOWAŁ			
SPRAWDZIŁ	mgr inż. P. PADKASEK upr. bud. nr 285/92/94		

INWESTOR: ZAKŁAD WODOCIĄGÓW I KANALIZACJI sp. z o.o. ul. MAKSYMILIANA GOLISZA 19 71-162 SZCZECIN	NR ZLECENIA P-160/2008
PRZEDSIĘWZIĘCIE: PROJEKT BUDOWLANO-WYKONAWCZY BUDOWA SIECI WODOCIĄGOWEJ I SIECI KANALIZACJI SANITARNEJ W ULICACH LEWOBRZEŻNEGO SZCZECINA	DATA 10.2010r.
OBIEKT: SIEĆ KANALIZACJI SANITARNEJ Z PRZYŁĄCZAMI W UL. GŁOWICKIEJ	SKALA 1:100/500
TREŚĆ: PROFIL PODŁUŻNY : S123 - S135	NR RYSUNKU G / 18