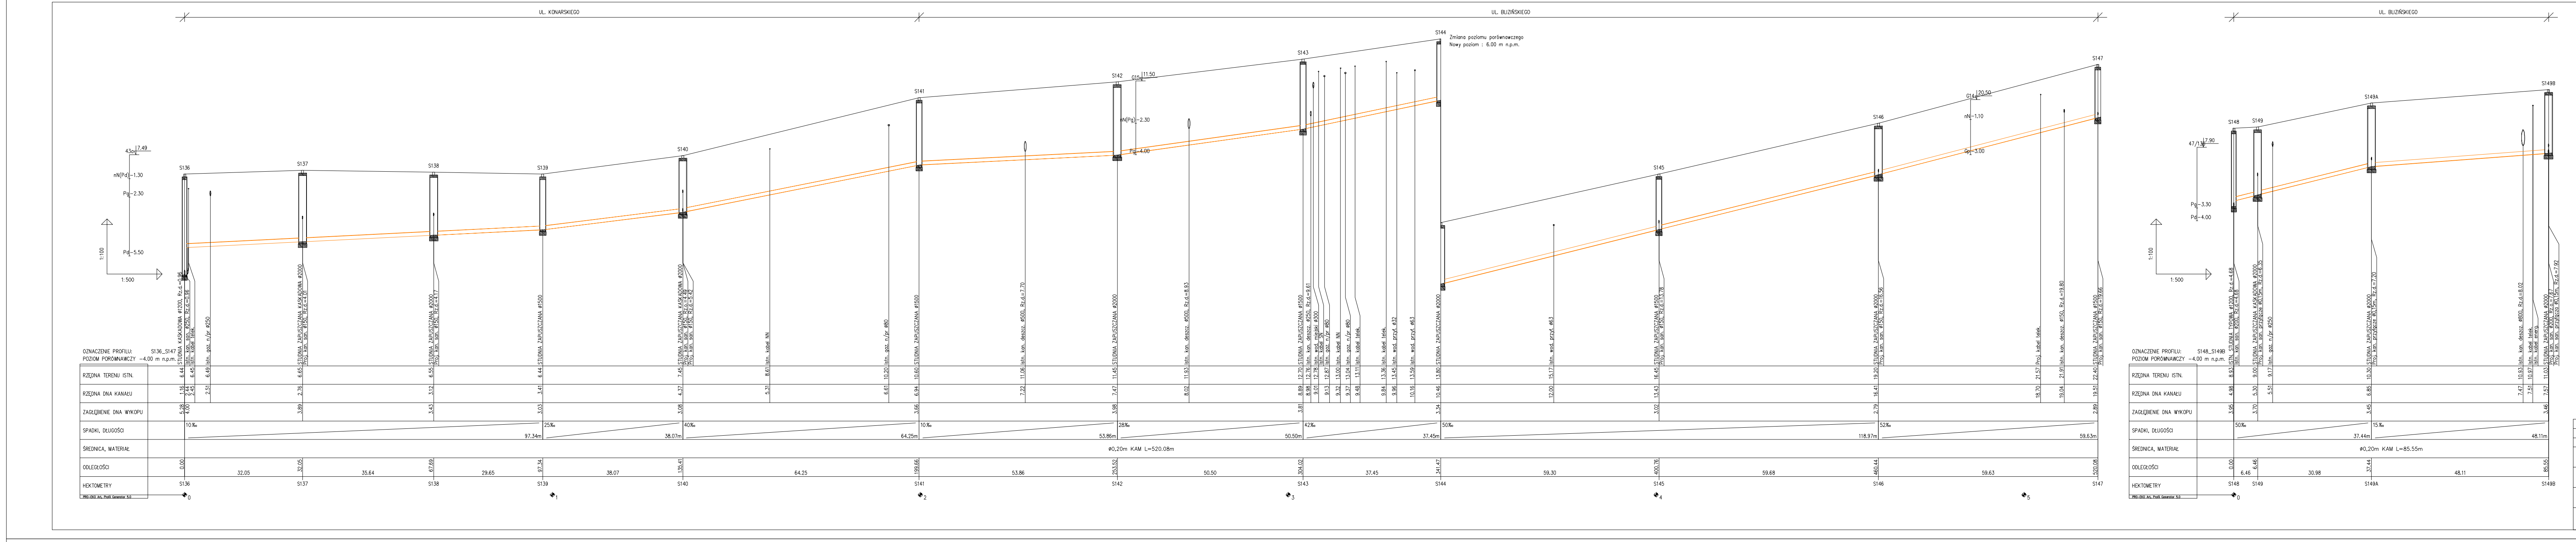
UL. KONARSKIEGO
UL. BLIZIŃSKIEGO
UL. BLIZIŃSKIEGO
43a 7.49
nN(Pd) -1.30
Pg -2.30
Pd -5.50
1:100
1:500
S136
S137
S138
S139
S140
S141
S142
G15 11.50
nN(Pg) -2.30
Pg -4.00
S143
S144
Zmiana poziomu porównawczego
Nowy poziom : 6.00 m n.p.m.
S145
S146
G14 20.50
nN -1.10
Gp -3.00
S147
STUDNIA KASKADOWA ø1200, Rz.d.=0.96
Istn. kan. san. ø250, Rz.d.=0.96
Istn. kabel telek.
Istn. gaz. n/pr ø250
STUDNIA ZAPUSZCZANA KASKADOWA ø2000
Proj. kan. san. ø150, Rz.d.=4.01
STUDNIA ZAPUSZCZANA ø2000
Proj. kan. san. ø150, Rz.d.=4.17
STUDNIA ZAPUSZCZANA ø1500
STUDNIA ZAPUSZCZANA KASKADOWA ø2000
Proj. kan. san. ø150, Rz.o.=4.49
Proj. kan. san. ø150, Rz.d.=5.42
Istn. kabel NN
Istn. gaz. n/pr ø80
STUDNIA ZAPUSZCZANA ø1500
Istn. kan. deszcz. ø500, Rz.d.=7.70
STUDNIA ZAPUSZCZANA ø2000
Istn. kan. deszcz. ø500, Rz.d.=8.93
STUDNIA ZAPUSZCZANA ø1500
Istn. kan. deszcz. ø250, Rz.d.=9.61
Istn. wod. miejski ø300
Istn. kabel SN
Istn. gaz. n/pr ø80
Istn. kabel NN
Istn. gaz. n/pr ø80
Istn. kabel telek.
Istn. kabel telek.
Istn. wod. przył. ø32
Istn. wod. przył. ø63
STUDNIA ZAPUSZCZANA ø2000
Istn. wod. przył. ø63
STUDNIA ZAPUSZCZANA ø1500
Proj. kan. san. ø150, Rz.d.=13.78
STUDNIA ZAPUSZCZANA ø2000
Proj. kan. san. ø150, Rz.d.=16.56
Proj. kabel telek.
Istn. kan. deszcz. ø150, Rz.d.=19.80
STUDNIA ZAPUSZCZANA ø1500
Proj. kan. san. ø150, Rz.d.=19.66
OZNACZENIE PROFILU: S136_S147
POZIOM PORÓWNAWCZY -4.00 m n.p.m.
RZĘDNA TERENU ISTN.
6.44 6.45 6.49 6.65 6.55 6.44 7.45 8.61 10.20 10.60 11.06 11.45 11.93 12.70 12.76 12.78 12.87 13.00 13.04 13.11 13.36 13.45 13.59 13.80 15.17 16.45 19.20 21.57 21.91 22.40
RZĘDNA DNA KANAŁU
1.16 2.44 2.45 2.51 2.76 3.12 3.41 4.37 5.31 6.61 6.94 7.22 7.47 8.02 8.89 8.98 9.01 9.13 9.32 9.37 9.48 9.84 9.96 10.16 10.46 12.00 13.43 16.41 18.70 19.04 19.51
ZAGŁĘBIENIE DNA WYKOPU
5.28 4.00 3.89 3.43 3.03 3.08 3.66 3.98 3.81 3.34 3.02 2.79 2.89
SPADKI, DŁUGOŚCI
10‰ 97.34m
25‰ 38.07m
40‰ 64.25m
10‰ 53.86m
28‰ 50.50m
42‰ 37.45m
50‰ 118.97m
52‰ 59.63m
ŚREDNICA, MATERIAŁ
ø0,20m KAM L=520.08m
ODLEGŁOŚCI
0.00 32.05 67.69 97.34 135.41 199.66 253.52 304.02 341.47 400.76 460.44 520.08
32.05 35.64 29.65 38.07 64.25 53.86 50.50 37.45 59.30 59.68 59.63
HEKTOMETRY
S136 S137 S138 S139 S140 S141 S142 S143 S144 S145 S146 S147
0 1 2 3 4 5
PRO-EKO Art. Profil Generator 5.0
47/130 7.90
Pg -3.30
Pd -4.00
1:100
1:500
S148
S149
S149A
S149B
G15 11.00
nN(Pg) -2.30
Pg -3.50
ISTN. STUDNIA TYPOWA ø1200, Rz.d.=4.68
Istn. kan. san. ø200, Rz.d.=4.68
STUDNIA ZAPUSZCZANA KASKADOWA ø2000
Proj. kan. san. przyłącze ø0,15m, Rz.d.=6.35
Istn. gaz. n/pr ø250
STUDNIA ZAPUSZCZANA ø2000
Proj. kan. przyłącze ø0,15m, Rz.d.=7.20
Istn. kan. deszcz. ø800, Rz.d.=8.02
Istn. kabel telek.
Istn. kabel energ.
STUDNIA ZAPUSZCZANA ø2000
Proj. kan. san. ø200, Rz.o.=7.67
Proj. kan. san. przyłącza ø0,15m, Rz.d.=7.92
OZNACZENIE PROFILU: S148_S149B
POZIOM PORÓWNAWCZY -4.00 m n.p.m.
RZĘDNA TERENU ISTN.
8.93 9.00 9.17 10.30 10.93 10.97 11.03
RZĘDNA DNA KANAŁU
4.98 5.30 5.51 6.85 7.47 7.51 7.57
ZAGŁĘBIENIE DNA WYKOPU
3.95 3.70 3.45 3.46
SPADKI, DŁUGOŚCI
50‰ 37.44m
15‰ 48.11m
ŚREDNICA, MATERIAŁ
ø0,20m KAM L=85.55m
ODLEGŁOŚCI
0.00 6.46 37.44 85.55
6.46 30.98 48.11
HEKTOMETRY
S148 S149 S149A S149B
0
PRO-EKO Art. Profil Generator 5.0

PROEKO S.C.
Biuro Projektowo-Consultingowe
ul. Wita Stwosza 3 , 71 - 173 SZCZECIN
tel. 091 487-68-88 , tel./fax 091 487-30-16

PROJEKTANT: mgr inż. S. PADIASEK upr. bud. nr 305/71/Sz
OPRACOWAŁ:
SPRAWDZIŁ: mgr inż. P. PADIASEK upr. bud. nr 285/Sz/94

INWESTOR:
ZAKŁAD WODOCIĄGÓW I KANALIZACJI sp. z o.o.
ul. MAKSYMILIANA GOLISZA 10
71 - 682 SZCZECIN

PRZEDSIĘWZIĘCIE:
PROJEKT BUDOWLANO-WYKONAWCZY
BUDOWA SIECI WODOCIĄGOWEJ I SIECI KANALIZACJI SANITARNEJ
W ULICACH LEWOBRZEŻNEGO SZCZECINA

OBIEKT:
SIEĆ KANALIZACJI SANITARNEJ Z PRZYŁĄCZAMI W UL. BLIZIŃSKIEGO I UL. KONARSKIEGO

TREŚĆ:
PROFIL PODŁUŻNY : S136 - S147 , S148 - S149B

NR ZLECENIA: P-160/2008
DATA: 05.2010r.
SKALA: 1:100/500
NR RYSUNKU: G / 19