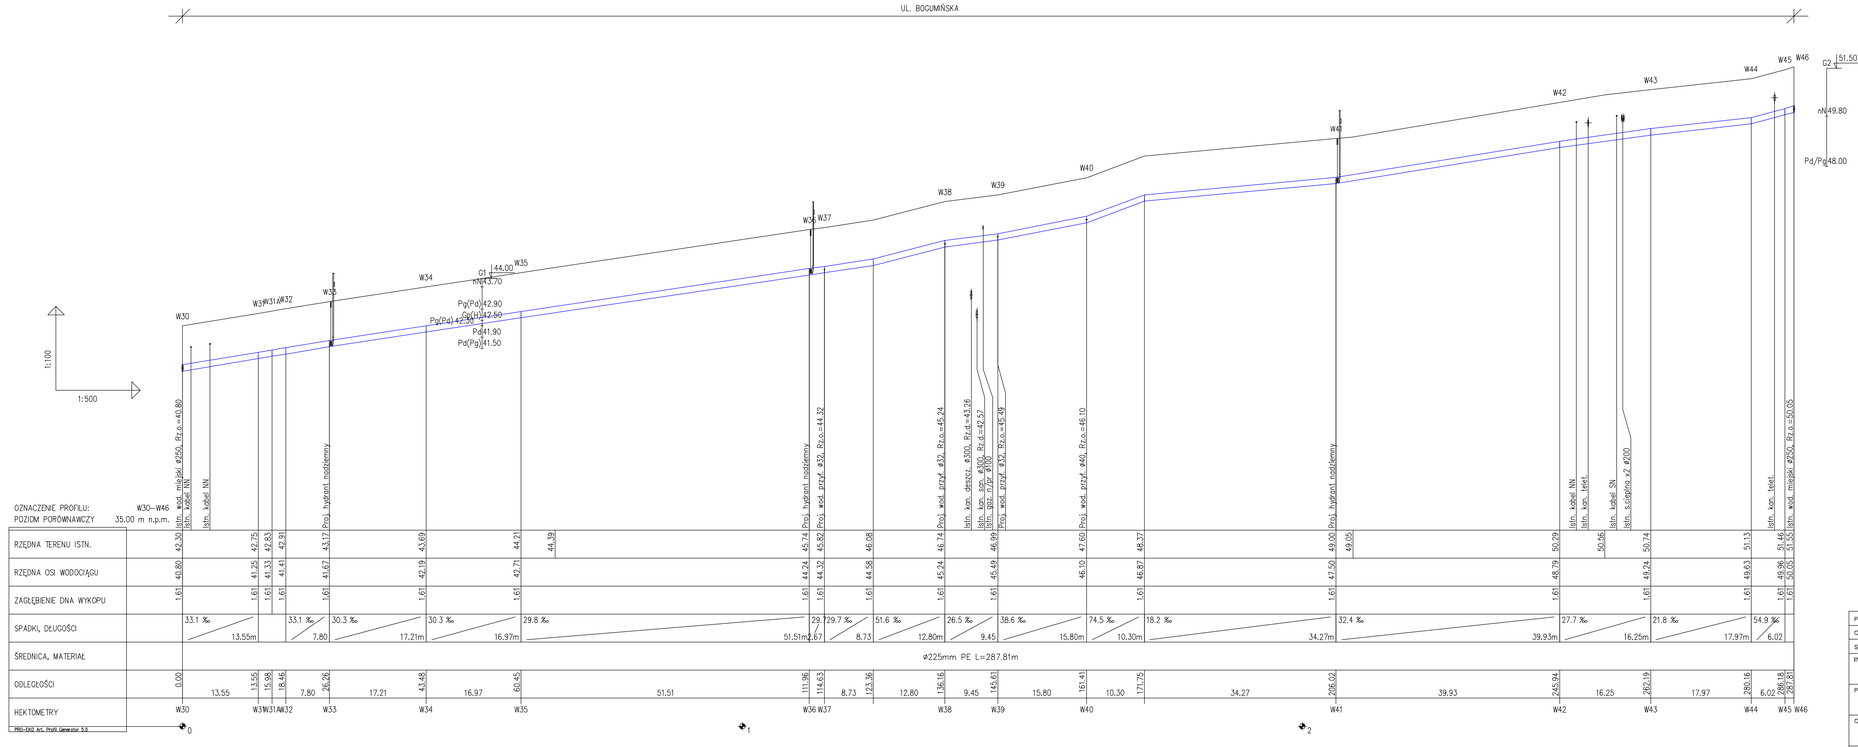


PROJEKTANT	mgr inż. S. PADKASEK upr. bud. nr 305/71/82		**PROEKO S.C.** Biuro Projektowo-Consultingowe ul. Wita Stwosza 3 , 71 - 173 SZCZECIN tel. 091 487-68-88 , tel./fax 091 487-30-16
OPRACOWAŁ			
SPRAWDZIŁ	mgr inż. P. PADKASEK upr. bud. nr 285/Sz/94		

INWESTOR: ZAKŁAD WODOCIĄGÓW I KANALIZACJI sp. z o.o. ul. MAKSYMILIANA GOLISZA 10 71 - 682 SZCZECIN	NR ZLECENIA P-160/2008
PRZEDSIĘWZIĘCIE: PROJEKT BUDOWLANO-WYKONAWCZY BUDOWA SIECI WODOCIĄGOWEJ I SIECI KANALIZACJI SANITARNEJ W ULICACH LEWOBRZEŻNEGO SZCZECINA	DATA 05.2010r.
OBIEKT: SIEĆ WODOCIĄGOWA Z PRZYŁĄCZAMI W UL. BOGUMIŃSKIEJ	SKALA 1:100/500
TREŚĆ: PROFIL PODŁUŻNY: W30 - W46	NR RYSUNKU G / 20