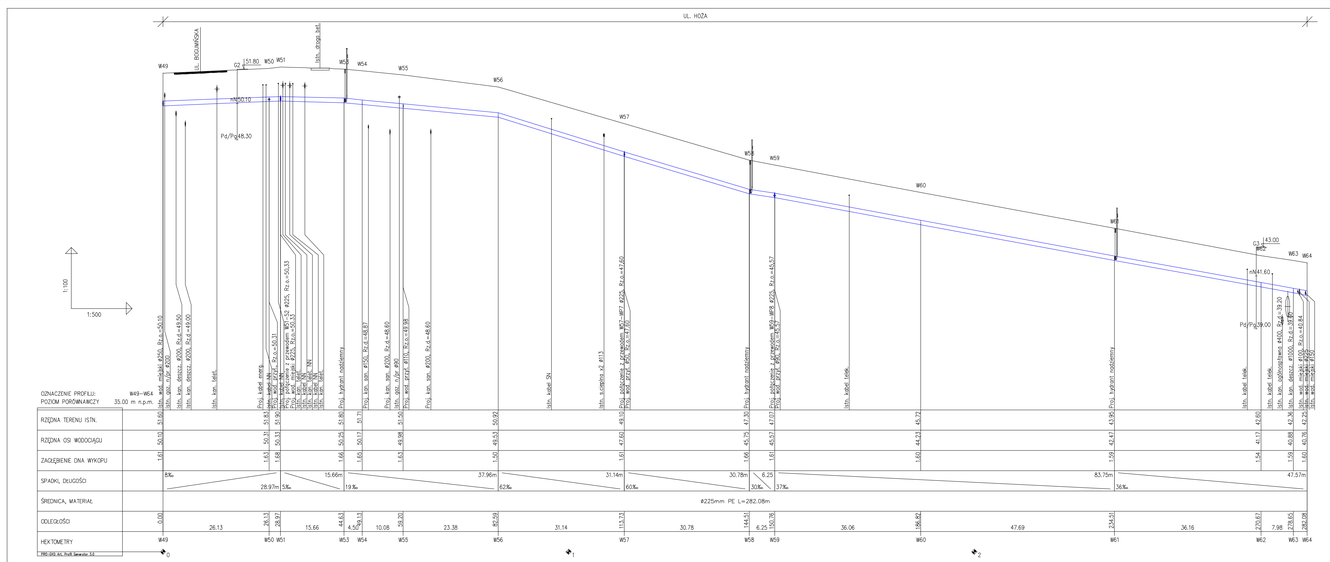

UL. HOŻA
UL. BOGUMIŁKA
W49
W50
W51
W52
W53
W54
W55
W56
W57
W58
W59
W60
W61
W62
W63
W64
Pd/Pg48.30
Pd/Pg39.00
Pd/Pg41.60
Pd/Pg43.00
1:100
1:500
OZNACZENIE PROFILU: W49–W64
POZIOM PORÓWNAWCZY 35.00 m n.p.m.
RZĘDNA TERENU ISTN.
RZĘDNA OSI WODOCIĄGU
ZAGŁĘBIENIE DNA WYKOPU
SPADKI, DŁUGOŚCI
ŚREDNICA, MATERIAŁ
ODLEGŁOŚCI
HEKTOMETRY
#225mm PE L=282.08m
PROJEKTOWAŁ
SPRAWDZIŁ
INWESTOR:
PROJEKTOWANE:
OBIEKT:
TREŚĆ:
PROFIL PODŁUŻNY I W49 – W64, W51 – W52, W57 – WP7, W59 – WP8
PROEKO S.C.
Biuro Projektowo-Consultingowe
ul. Wita Stwosza 3 , 71 - 173 SZCZECIN
tel. 091 485 08 88 , tel./fax 091 485 82 10
ZAKŁAD WODOCIĄGÓW I KANALIZACJI sp. z o.o.
ul. MARSZAŁKA JANA SOBIESKIEGO 71 – 662 SZCZECIN
SIEĆ WODOCIĄGOWA Z PRZYŁĄCZAMI W UL. HOŻEJ
NR ZLECENIA
P-160/2008
DATA:
05.2010r.
SKALA
1:100/500
NR RYSUNKU
G / 21