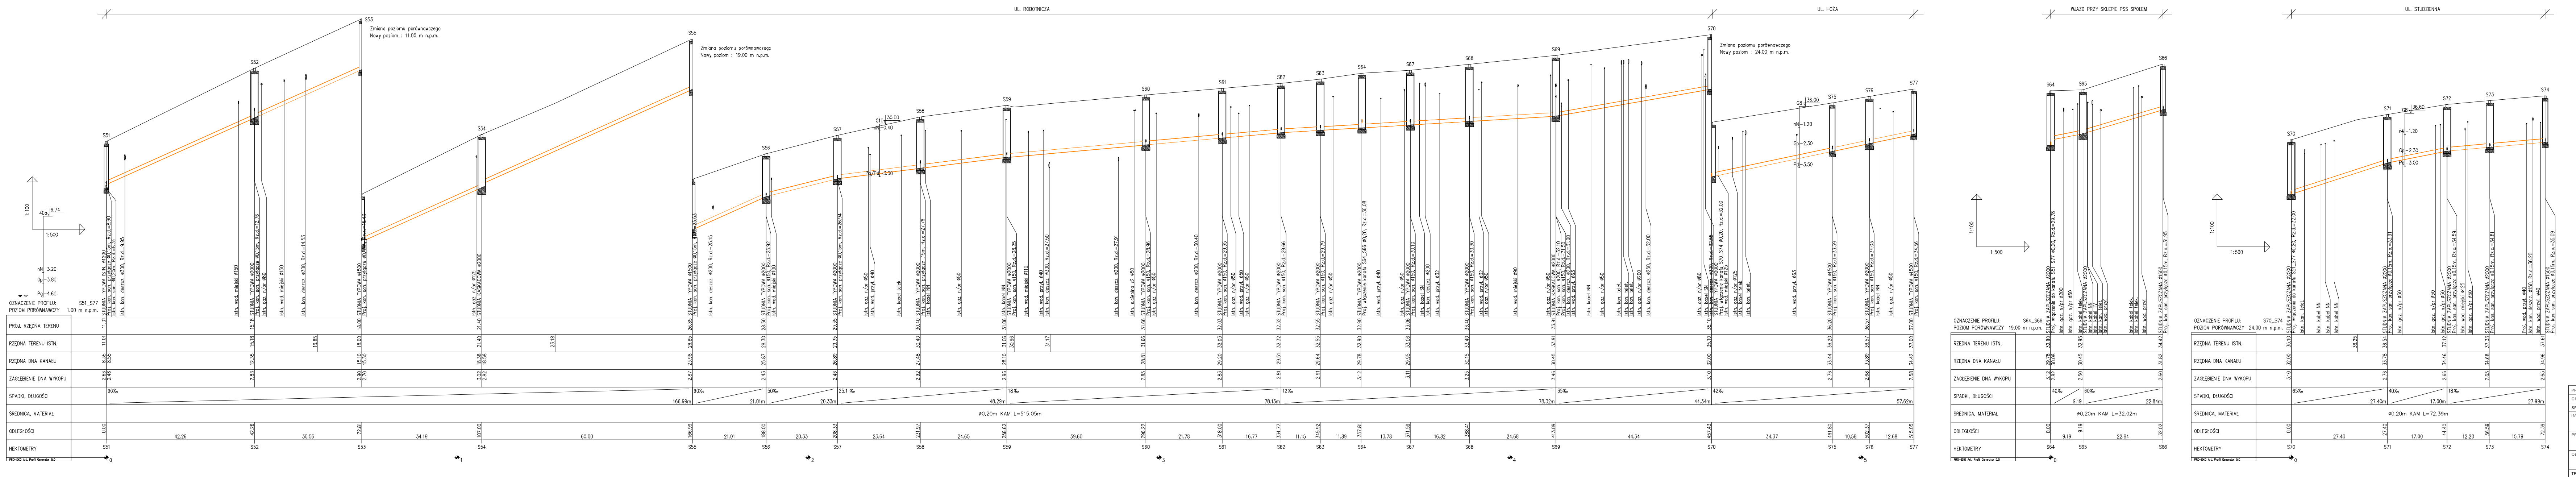
UL. ROBOTNICZA
UL. HOŻA
WJAZD PRZY SKLEPIE PSS SPOŁEM
UL. STUDZIENNA
Zmiana poziomu porównawczego Nowy poziom : 11.00 m n.p.m.
Zmiana poziomu porównawczego Nowy poziom : 19.00 m n.p.m.
Zmiana poziomu porównawczego Nowy poziom : 24.00 m n.p.m.
1:100
1:500
OZNACZENIE PROFILU
POZIOM PORÓWNAWCZY
PROJ. RZĘDNA TERENU
RZĘDNA TERENU ISTN.
RZĘDNA DNA KANAŁU
ZAGŁĘBIENIE DNA WYKOPU
SPADEK, DŁUGOŚĆ
ŚREDNICA, MATERIAŁ
ODLEGŁOŚĆ
HEKTOMETRY
S51
S52
S53
S54
S55
S56
S57
S58
S59
S60
S61
S62
S63
S64
S67
S68
S69
S70
S75
S76
S77
S65
S66
S71
S72
S73
S74

PROJEKTANT	mgr inż. S. PADIASEK upr. bud. nr 305/71/Sz	
OPRACOWAŁ		
SPRAWDZIŁ	mgr inż. P. PADIASEK upr. bud. nr 285/Sz/94	

PROEKO S.C.
Biuro Projektowo-Consultingowe
ul. Wita Stwosza 3 , 71 - 173 SZCZECIN
tel. 091 487-68-88 , tel./fax 091 487-30-16

INWESTOR : ZAKŁAD WODOCIĄGÓW I KANALIZACJI sp. z o.o. ul. MAKSYMILIANA GOLISZA 10 71 - 682 SZCZECIN	NR ZLECENIA P-160/2008
PRZEDSIĘWZIĘCIE : PROJEKT BUDOWLANO-WYKONAWCZY BUDOWA SIECI WODOCIĄGOWEJ I SIECI KANALIZACJI SANITARNEJ W ULICACH LEWOBRZEŻNEGO SZCZECINA	DATA 07.2010r.
OBIEKT: SIEĆ KANALIZACJI SANITARNEJ Z PRZYŁĄCZAMI W UL. ROBOTNICZEJ, HOŻEJ , STUDZIENNEJ	SKALA 1:100/500
TREŚĆ : PROFIL PODŁUŻNY : S51 - S77 , S64 - S66 , S70 - S74	NR RYSUNKU G / 15