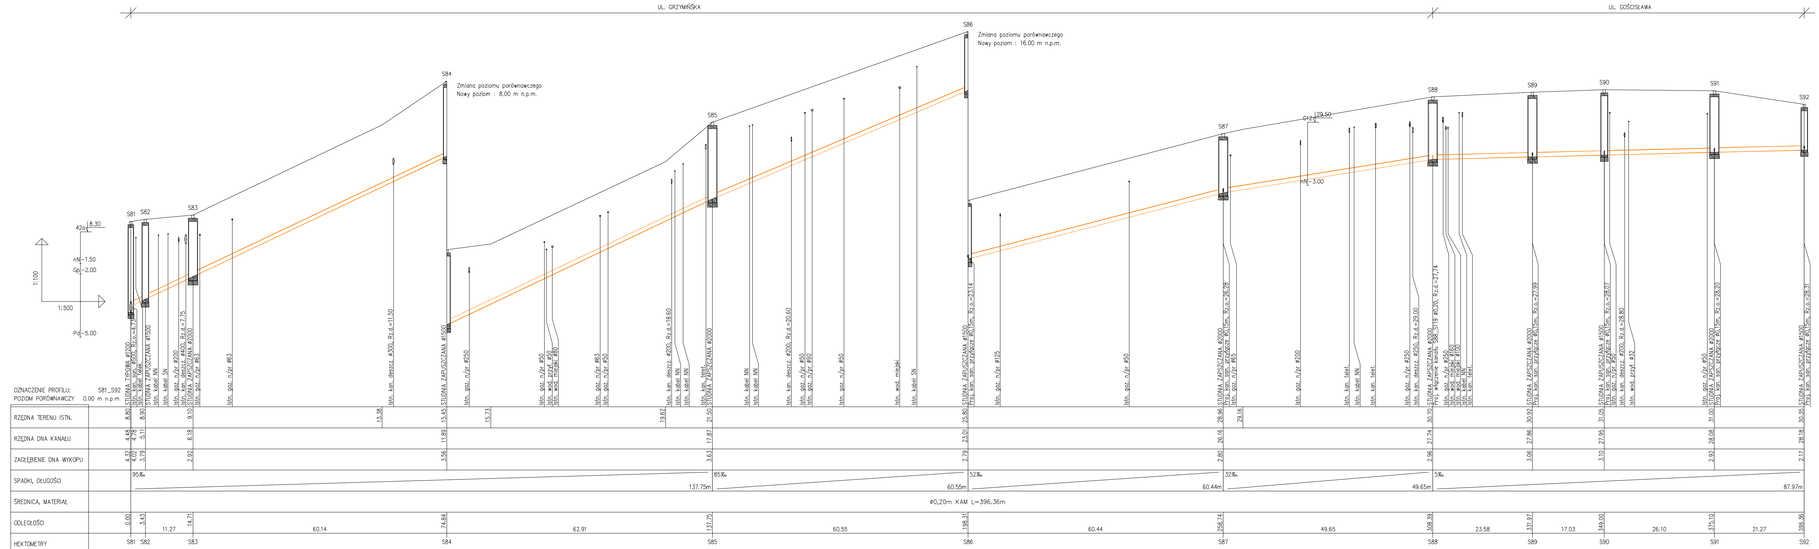


PROJEKTANT	mgr inż. S. PADASSEK upr. bud. nr 393/71/92
OPRACOWAŁ	
SPRAWDZIŁ	mgr inż. P. PADASSEK upr. bud. nr 393/56/96
INWESTOR :	ZAKŁAD WODOCIĄGÓW I KANALIZACJI sp. z o.o. ul. WAŁSTWILLANA GOŚOSŁA 10 71-462 SZCZECIN
PRZEDSIĘWZIĘCIE :	PROJEKT BUDOWLANO-WYKONAWCZY BUDOWA SIECI WODOCIĄGOWEJ I SIECI KANALIZACJI SANITARNEJ W ULICACH I LEWOBRZEŻNEGO SZCZECINA
OBIEKT:	SIEĆ KANALIZACJI SANITARNEJ Z PRZYŁĄCZAMI W UL. GRZYMIŚKIEJ I UL. GOŚOSŁAWA
TREŚĆ:	PROFIL PODŁUŻNY: S81 - S92

PROEKO S.C.
Biuro Projektowo-Consultingowe
ul. Wita Stwosza 3, 71-173 SZCZECIN
tel. 091 487-08-88 , tel./fax 091 485-30-16

WERSJA ROBOCZA
P-160/2008
05.2010r.
1:100/500
G / 16