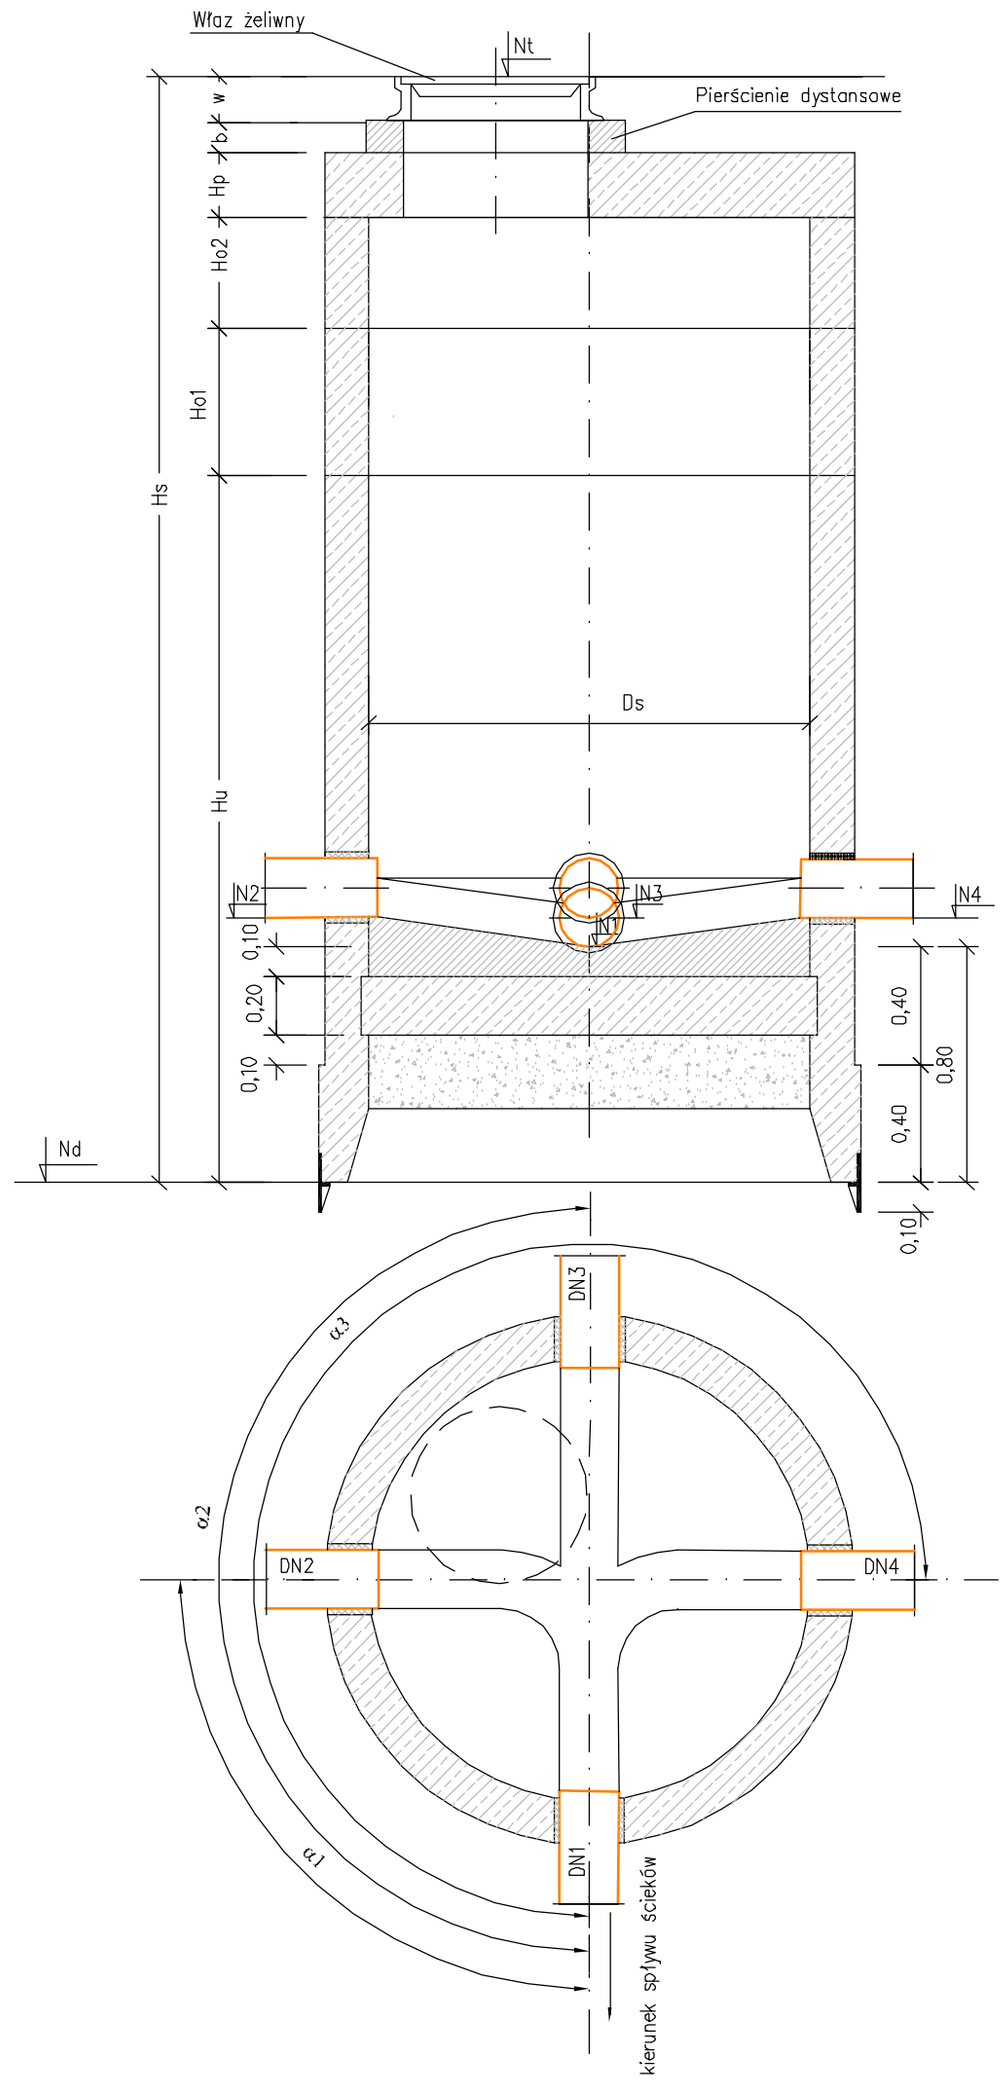


ZESTAWIENIE WYMIARÓW STUDNI ZGODNIE Z ZESTAWIENIEM W OPISIE TECHNICZNYM

PROJEKTANT	mgr inż. S. PADIASEK upr. bud. nr 305/71/Sz		**PROEKO S.C.** Biuro Projektowo-Consultingowe ul. Wita Stwosza 3 , 71 - 173 SZCZECIN tel. 091 487-68-88 , tel./fax 091 487-30-16
OPRACOWAŁ			
SPRAWDZIŁ	mgr inż. P. PADIASEK upr. bud. nr 285/Sz/94		
INWESTOR :	ZAKŁAD WODOCIĄGÓW I KANALIZACJI sp. z o.o. ul. MAKSYMILIANA GOLISZA 10 71 - 682 SZCZECIN		NR ZLECENIA P-160/2008
PRZEDSIĘWZIĘCIE :	PROJEKT BUDOWLANO-WYKONAWCZY BUDOWA SIECI WODOCIĄGOWEJ I SIECI KANALIZACJI SANITARNEJ W ULICACH LEWOBRZEŻNEGO SZCZECINA		DATA 05.2010r.
OBIEKT :	SIEĆ KANALIZACJI SANITARNEJ Z PRZYŁĄCZAMI		SKALA -/-
TREŚĆ :	SCHEMAT STUDNI KANALIZACYJNEJ DN1500/DN/2000/DN2500 ZAPUSZCZANEJ		NR RYSUNKU S / 1