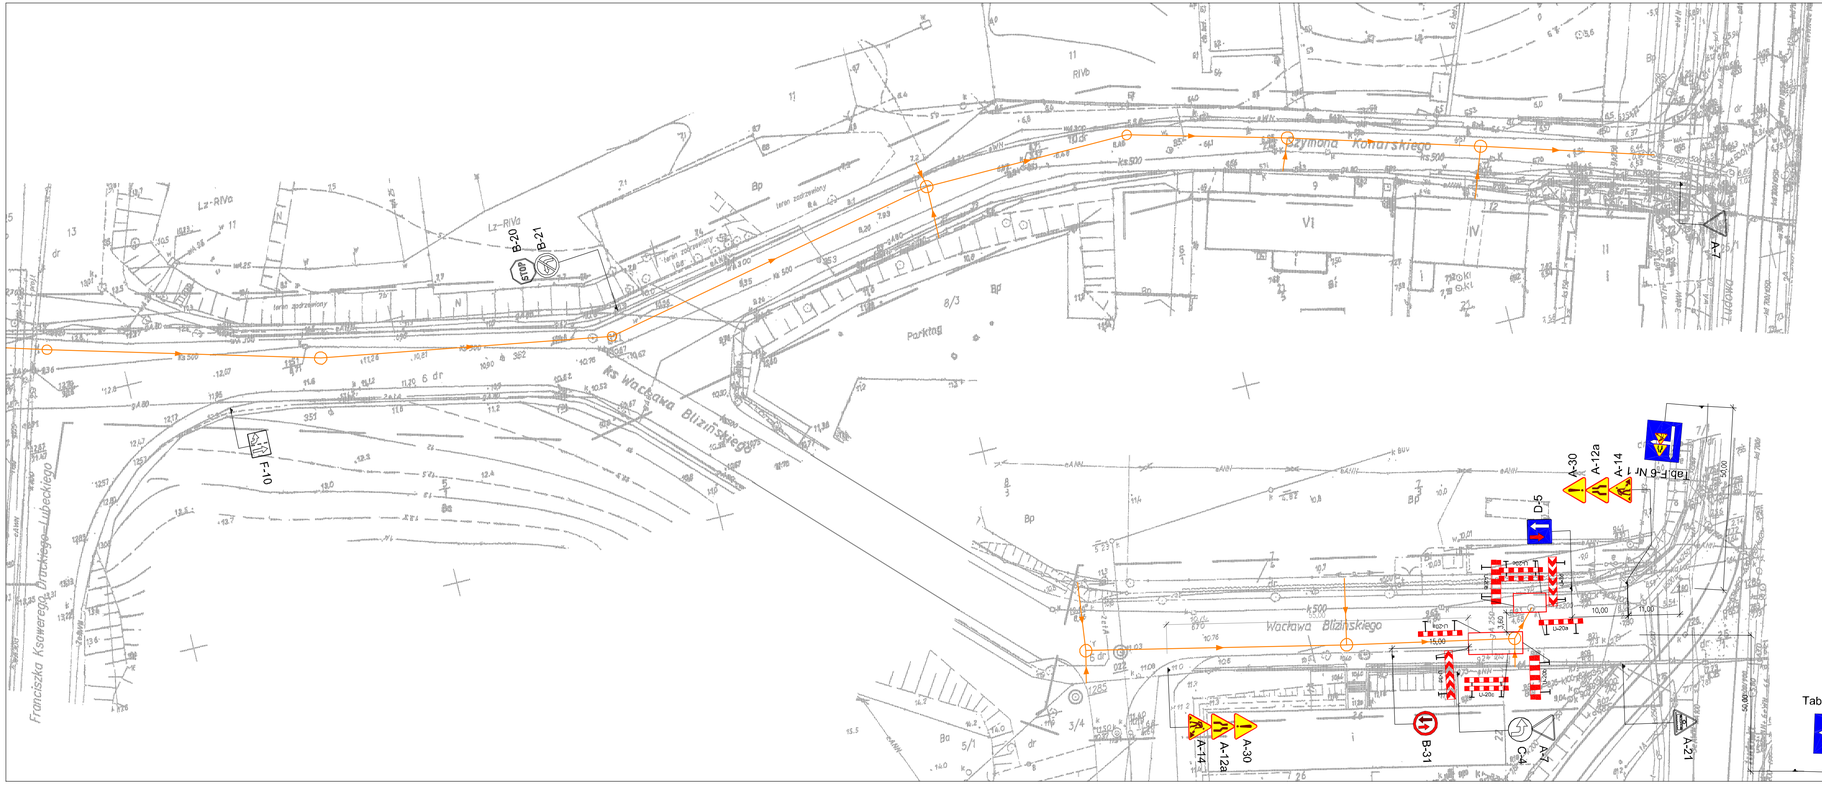


OZNACZENIA

A-7 STOP B-20 B-21 — ISTNIEJĄCE ZNAKI DROGOWE PIONOWE

A-12a A-14 B-21 — PROJEKTOWANE ZNAKI DROGOWE PIONOWE

U-30d U-20c U-20a U-20b — PROJEKTOWANE TABLICE I ZAPORY DROGOWE

PROJEKTOWANA KANALIZACJA SANITARNA WYKONYWANA METODĄ BEZWYKOPOWĄ /PRZECIOSK/

PROJEKTOWANA KANALIZACJA SANITARNA WYKONYWANA METODĄ TRADYCYJNĄ /WYKOPY/

PROJEKTOWANA SIEĆ WODOCIĄGOWA WYKONYWANA METODĄ BEZWYKOPOWĄ /PRZEWIERT/

PROJEKTOWANE STUDNIE KANALIZACYJNE USTAWIANE W GRUNCIE METODĄ ZAPUSZCZANIA

PROJEKTOWANE STUDNIE KANALIZACYJNE USTAWIANE W GRUNCIE METODĄ TRADYCYJNĄ /W GOTOWM WYKOPIE/

PROJEKTANT	mgr inż. S. PADIASEK upr. bud. nr 305/71/Sz	**PROEKO S.C.** Biuro Projektowo-Consultingowe ul. Wita Stwosza 3 , 71 - 173 SZCZECIN tel. 091 487-68-88 , tel./fax 091 487-30-16
OPRACOWAŁ		
SPRAWDZIŁ		
INWESTOR:	ZAKŁAD WODOCIĄGÓW I KANALIZACJI sp. z o.o. ul. MAKSYMILIANA GOLISZA 19 71 - 682 SZCZECIN	NR ZLECENIA P-160/2008
PRZEDSIĘWZIĘCIE:	PROJEKT BUDOWLANO-WYKONAWCZY BUDOWA SIECI WODOCIĄGOWEJ I SIECI KANALIZACJI SANITARNEJ W ULICACH LEWOBRZEŻNEGO SZCZECINA	DATA 08.2010r.
OBIEKT:	ORGANIZACJA RUCHU NA CZAS BUDOWY SIEĆ KANALIZACJI SANITARNEJ Z PRZYŁĄCZAMI W UL. BLIŹIŃSKIEGO I KONARSKIEGO	SKALA 1:500
TREŚĆ:	PLAN SYTUACYJNY - ETAP 1	NR RYSUNKU 1