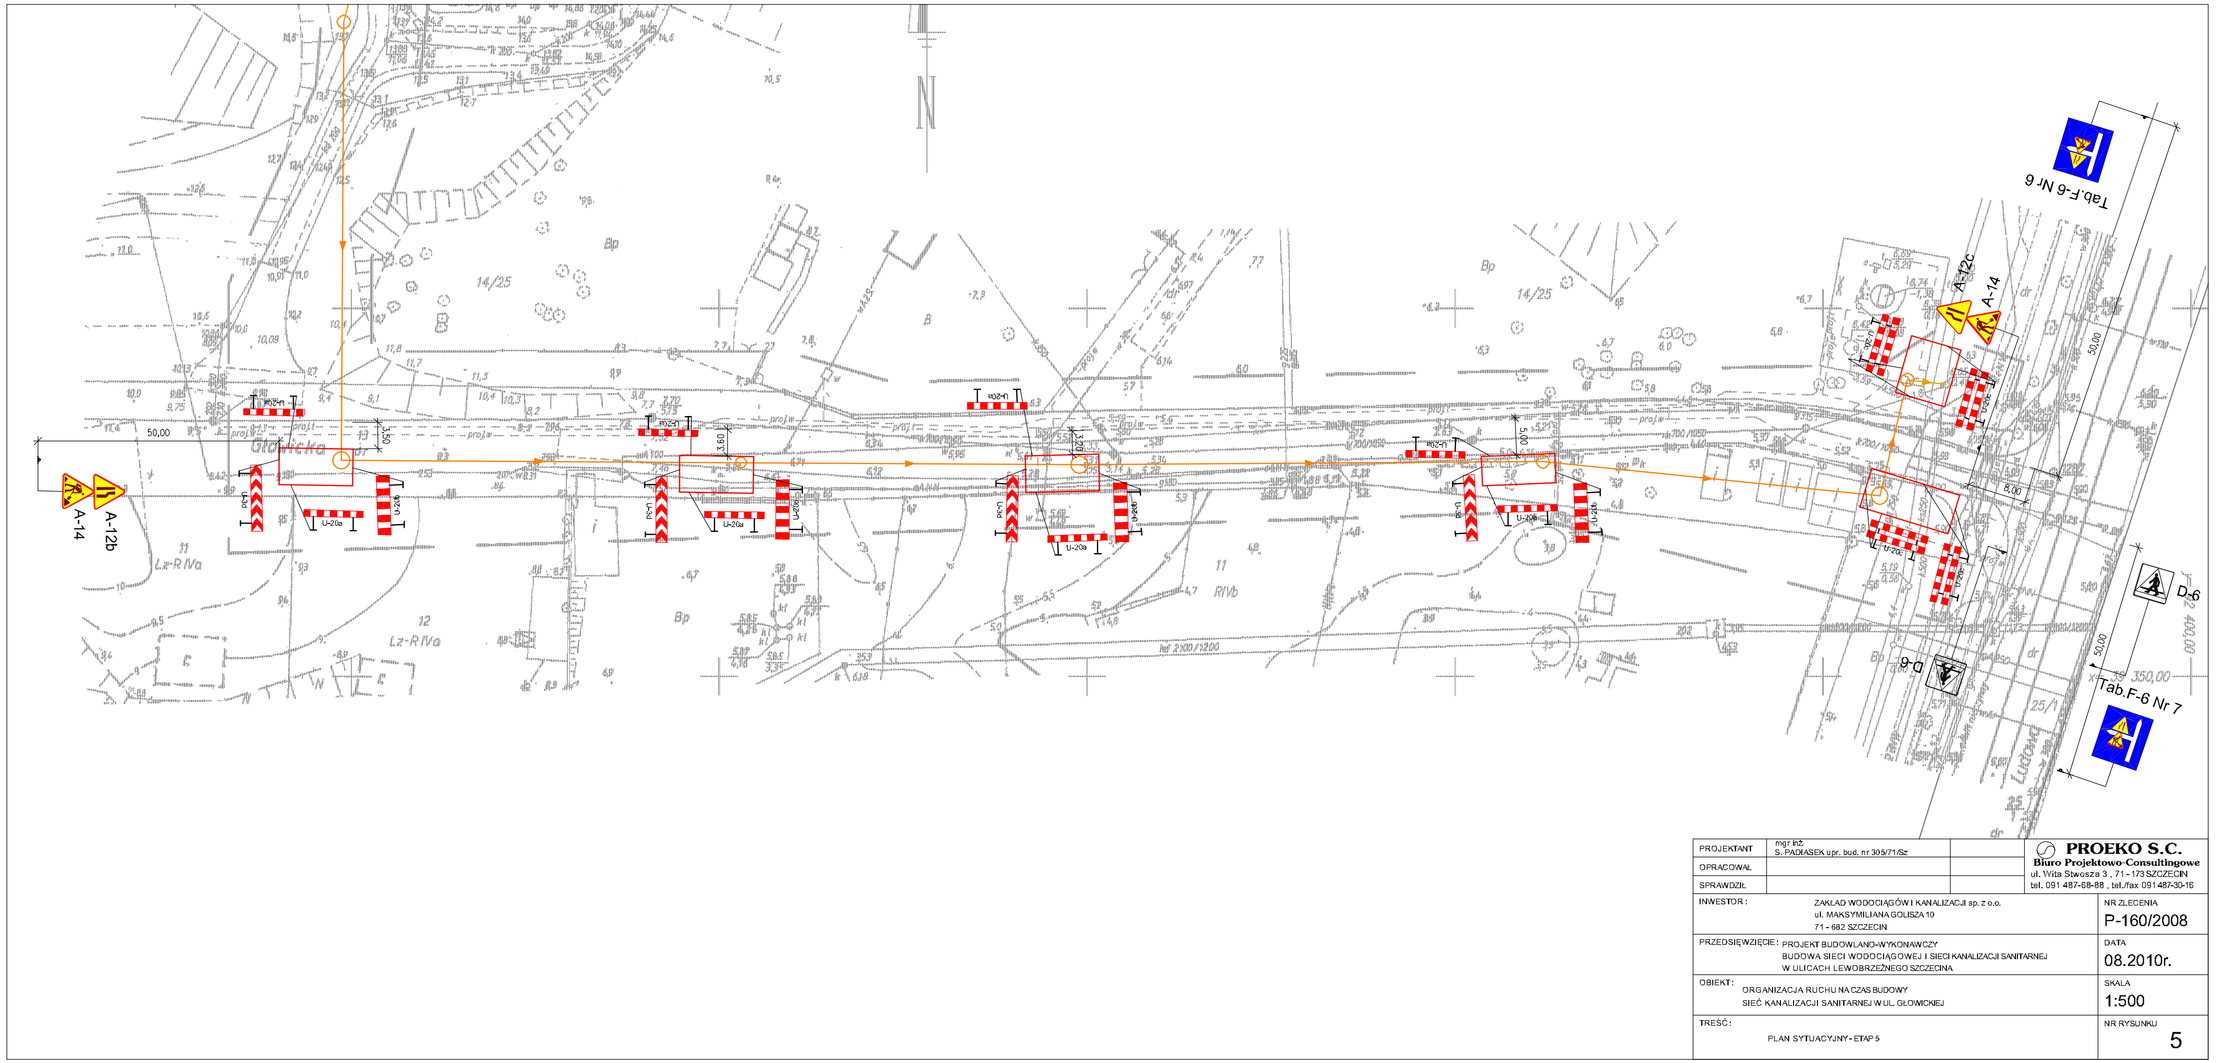


PROJEKTANT	mgr inż. S. PADIASEK upr. bud. nr 305/71/Sz		**PROEKO S.C.** Biuro Projektowo-Consultingowe ul. Wita Stwosza 3 , 71 - 173 SZCZECIN tel. 091 487-68-88 , tel./fax 091 487-30-16
OPRACOWAL			
SPRAWDZIL			

INWESTOR: ZAKŁAD WODOCIĄGÓW I KANALIZACJI sp. z o.o. ul. MAKSYMILIANA GOLISZA 10 71 - 682 SZCZECIN	NR ZLECENIA P-160/2008
PRZEDSIĘWZIĘCIE: PROJEKT BUDOWLANO-WYKONAWCZY BUDOWA SIECI WODOCIĄGOWEJ I SIECI KANALIZACJI SANITARNEJ W ULICACH LEWOBRZEŻNEGO SZCZECINA	DATA 08.2010r.
OBIEKT: ORGANIZACJA RUCHU NA CZAS BUDOWY SIEĆ KANALIZACJI SANITARNEJ W UL. GŁOWICKIEJ	SKALA 1:500
TREŚĆ: PLAN SYTUACYJNY - ETAP 5	NR RYSUNKU 5