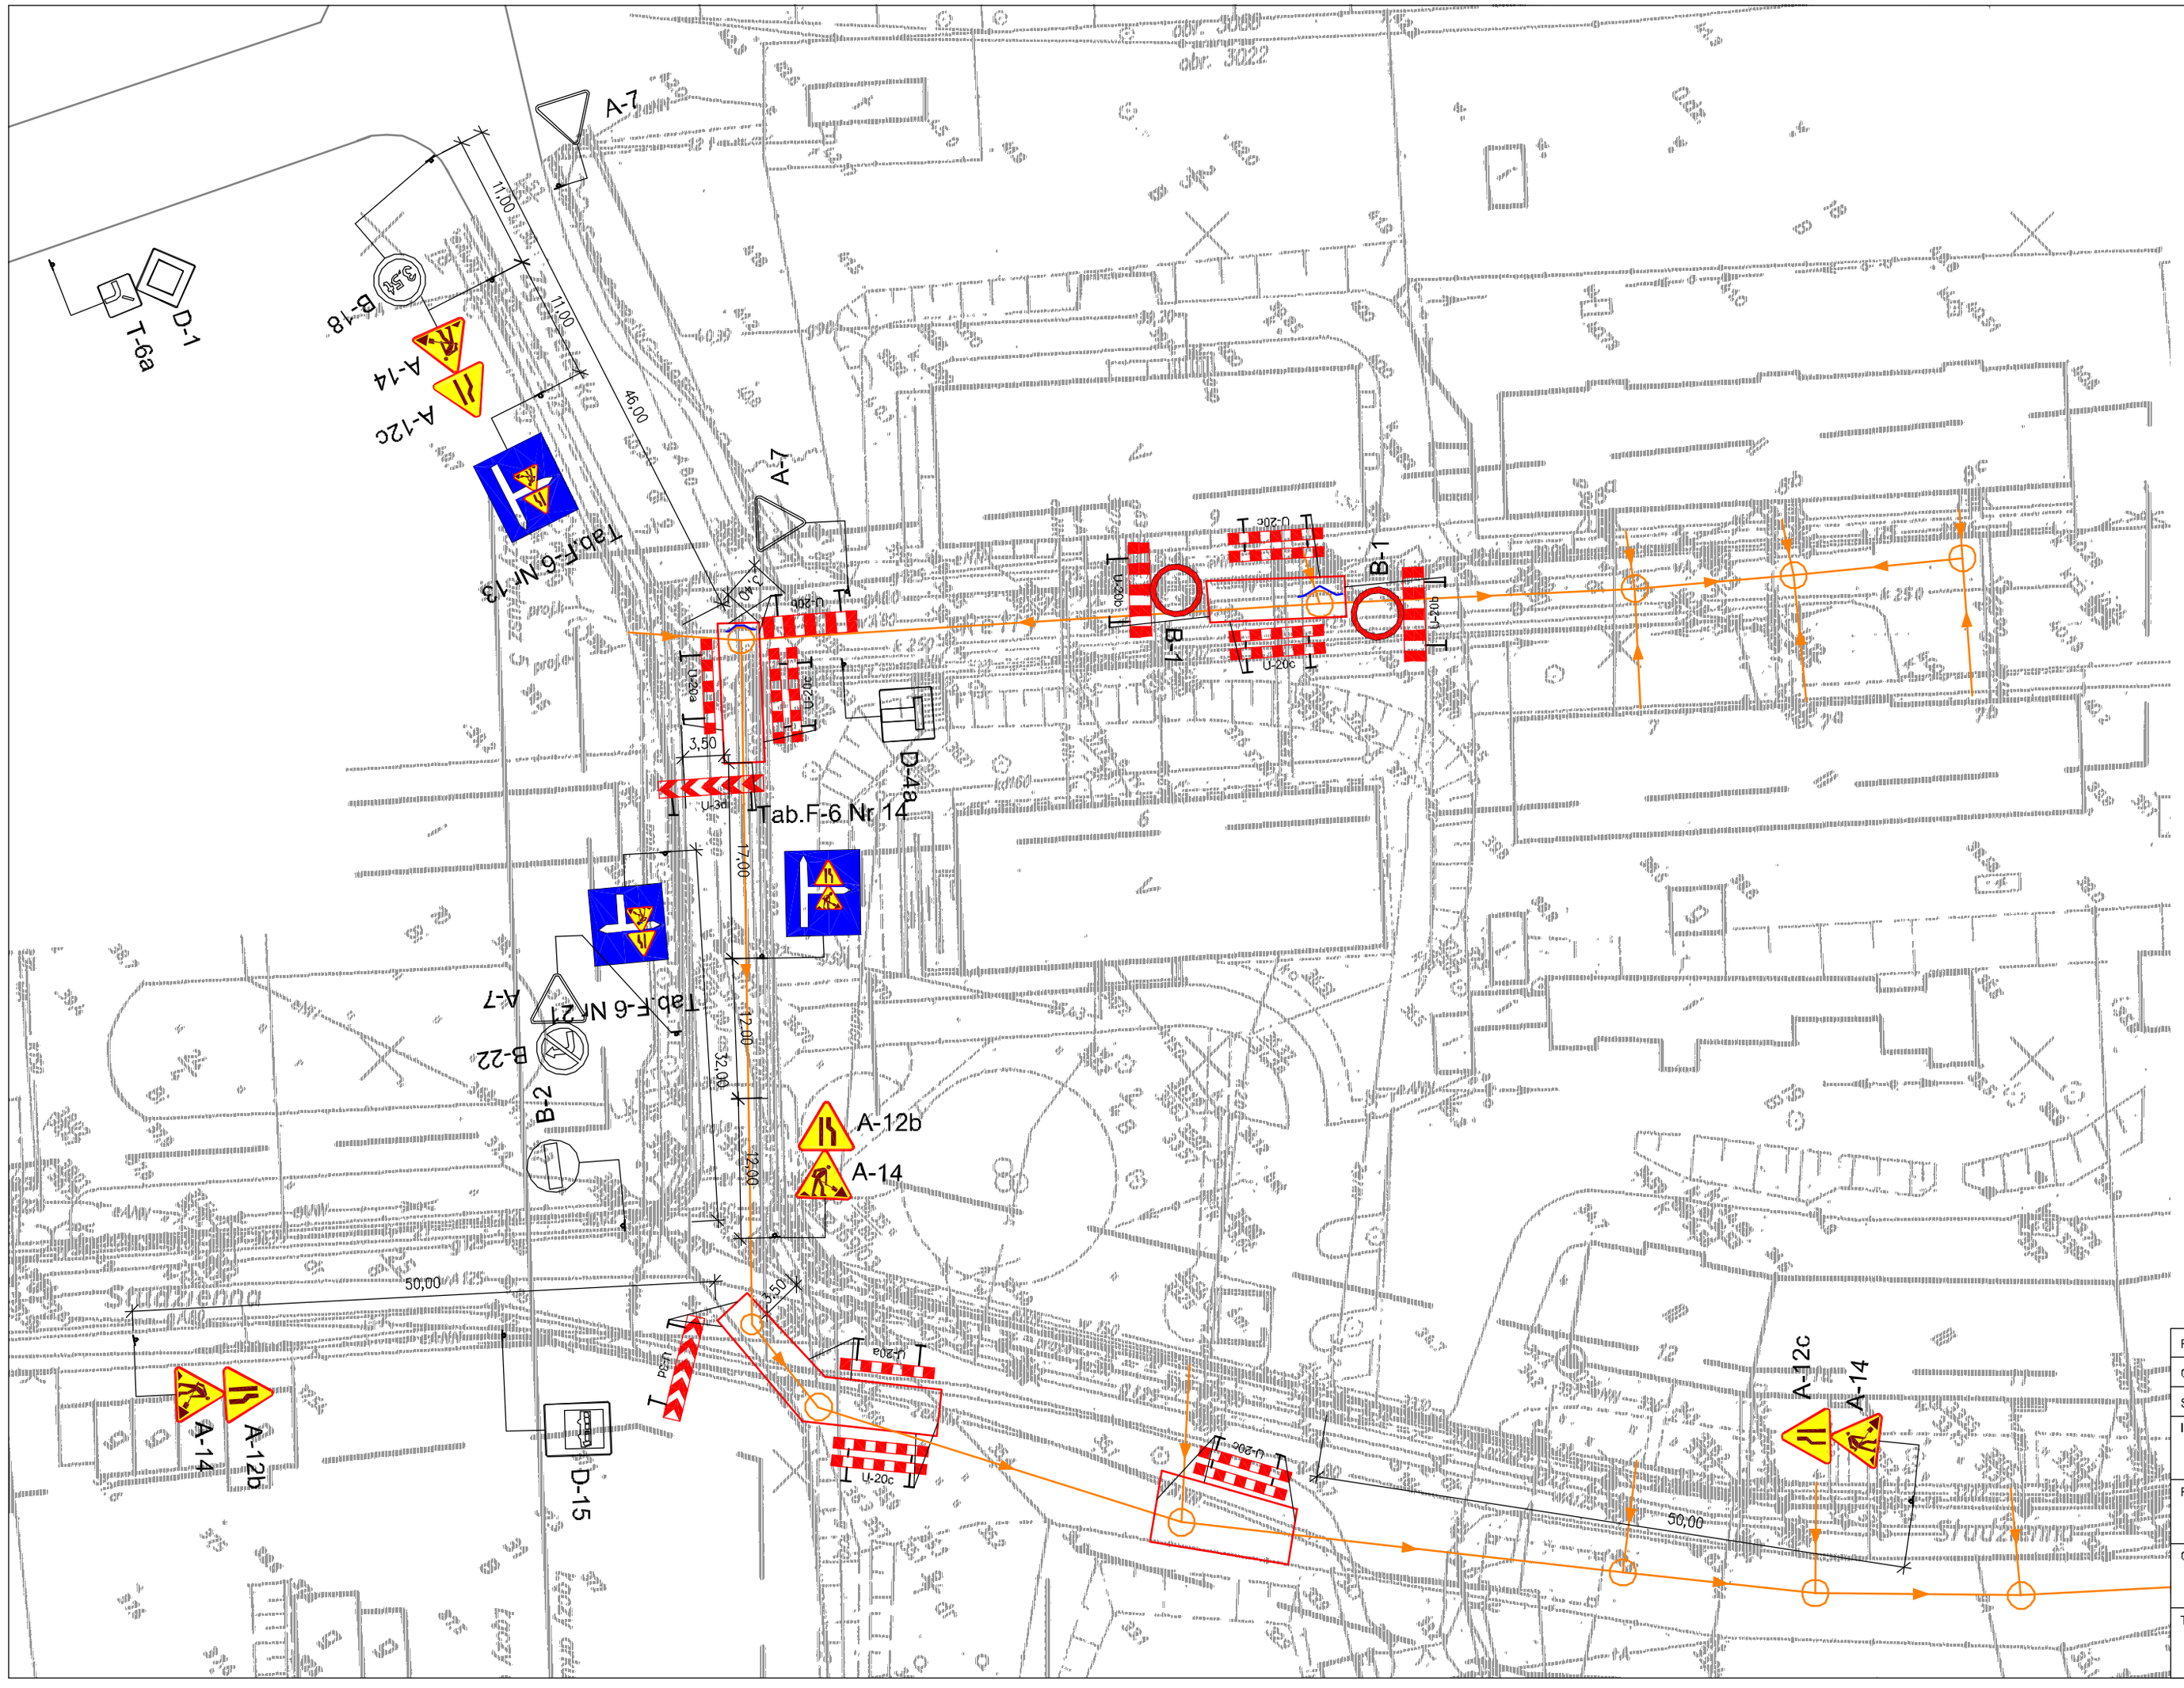



| | | | |
|---|---|---|---|
| PROJEKTANT | mgr inż. S. PADIASEK upr. bud. nr 305/71/Sz | | PROEKO S.C. Biuro Projektowo-Consultingowe ul. Wita Stwosza 3 , 71 - 173 SZCZECIN tel. 091 487-68-88 , tel./fax 091 487-30-16 |
| OPRACOWAŁ | | | |
| SPRAWDZIŁ | | | |

| | |
|---|---|
| INWESTOR : ZAKŁAD WODOCIĄGÓW I KANALIZACJI sp. z o.o. ul. MAKSYMILIANA GOLISZA 10 71 - 682 SZCZECIN | NR ZLECENIA P-160/2008 |
| PRZEDSIĘWZIĘCIE : PROJEKT BUDOWLANO-WYKONAWCZY BUDOWA SIECI WODOCIĄGOWEJ I SIECI KANALIZACJI SANITARNEJ W ULICACH LEWOBRZEŻNEGO SZCZECINA | DATA 08.2010r. |
| OBIEKT : ORGANIZACJA RUCHU NA CZAS BUDOWY SIEĆ KANALIZACJI SANITARNEJ Z PRZYŁĄCZAMI W UL. ZGORZELECKIEJ I RETRY | SKALA 1:500 |
| TREŚĆ : PLAN SYTUACYJNY - ETAP 19 | NR RYSUNKU 19 |