


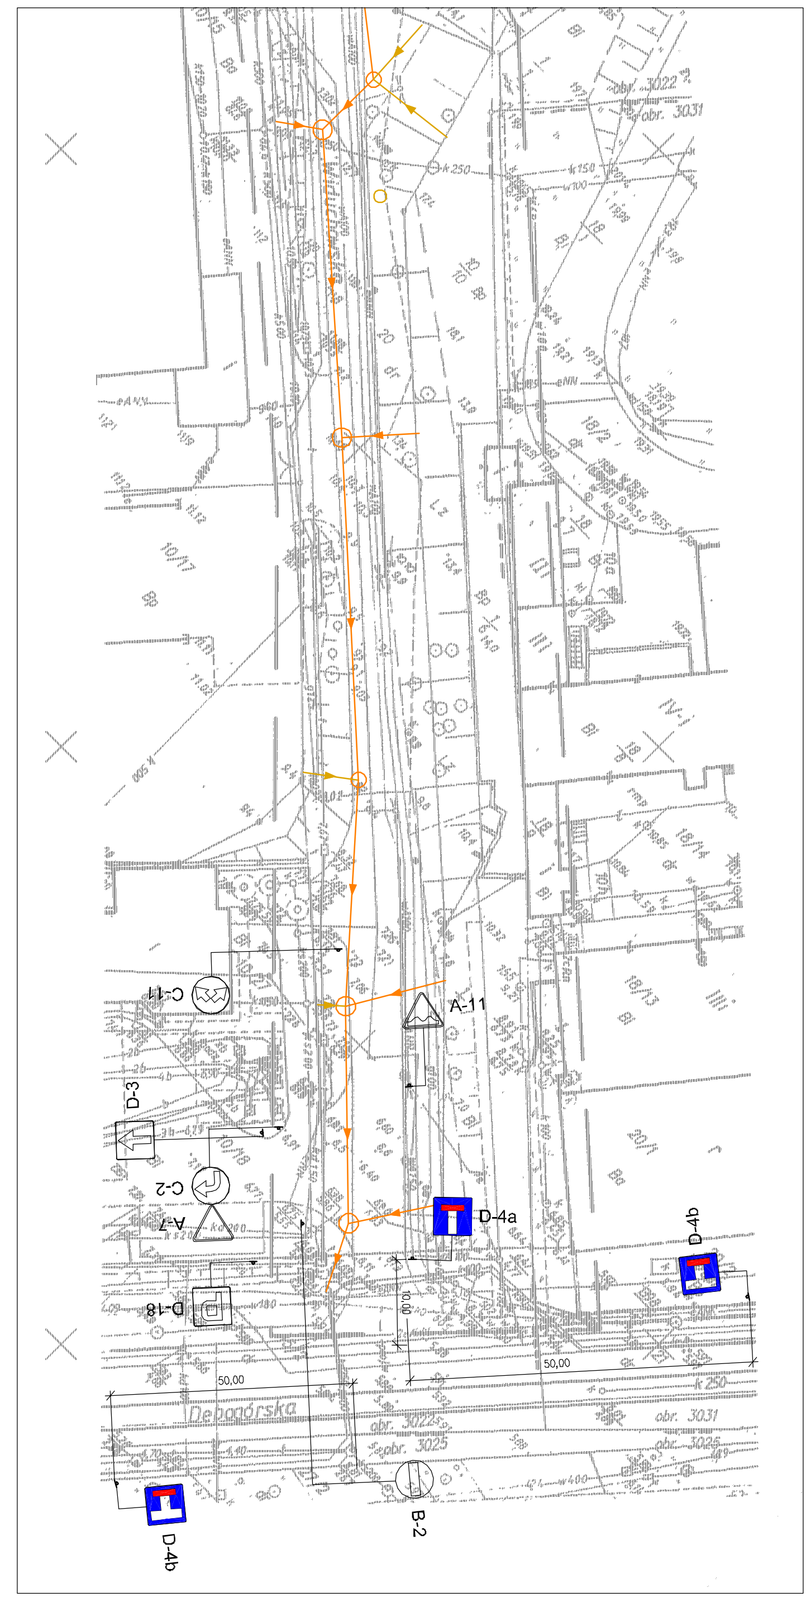

PROJEKTANT	mgr inż. S. PADKASEK upr. bud. nr 395/71/82		PROEKO S.C. Biuro Projektowo-Consultingowe ul. Wita Stwosza 3 , 71-173 SZCZECIN tel. 091 487-68-88 , tel./fax 091 487-35-16
OPRACOWAŁ:			
SPRAWDZIŁ:			

INWESTOR: ZAKŁAD WODOCIĄGÓW I KANALIZACJI sp. z o.o. ul. MAKSYMILIANA GOLISZA 19 71-682 SZCZECIN	NR ZLECENIA P-160/2008
PRZEDSIĘWZIĘCIE: PROJEKT BUDOWLANO-WYKONAWCZY BUDOWA SIECI WODOCIĄGOWEJ I SIECI KANALIZACJI SANITARNEJ W ULICACH LEWOBRZEŻNEGO SZCZECINA	DATA 08.2010r.
OBIEKT: ORGANIZACJA RUCHU NA CZAS BUDOWY SIEĆ KANALIZACJI SANITARNEJ Z PRZYŁĄCZAMI W UL. STUDZIENNEJ	SKALA 1:500
TREŚĆ: PLAN SYTUACYJNY - ETAP 21	NR RYSUNKU 21