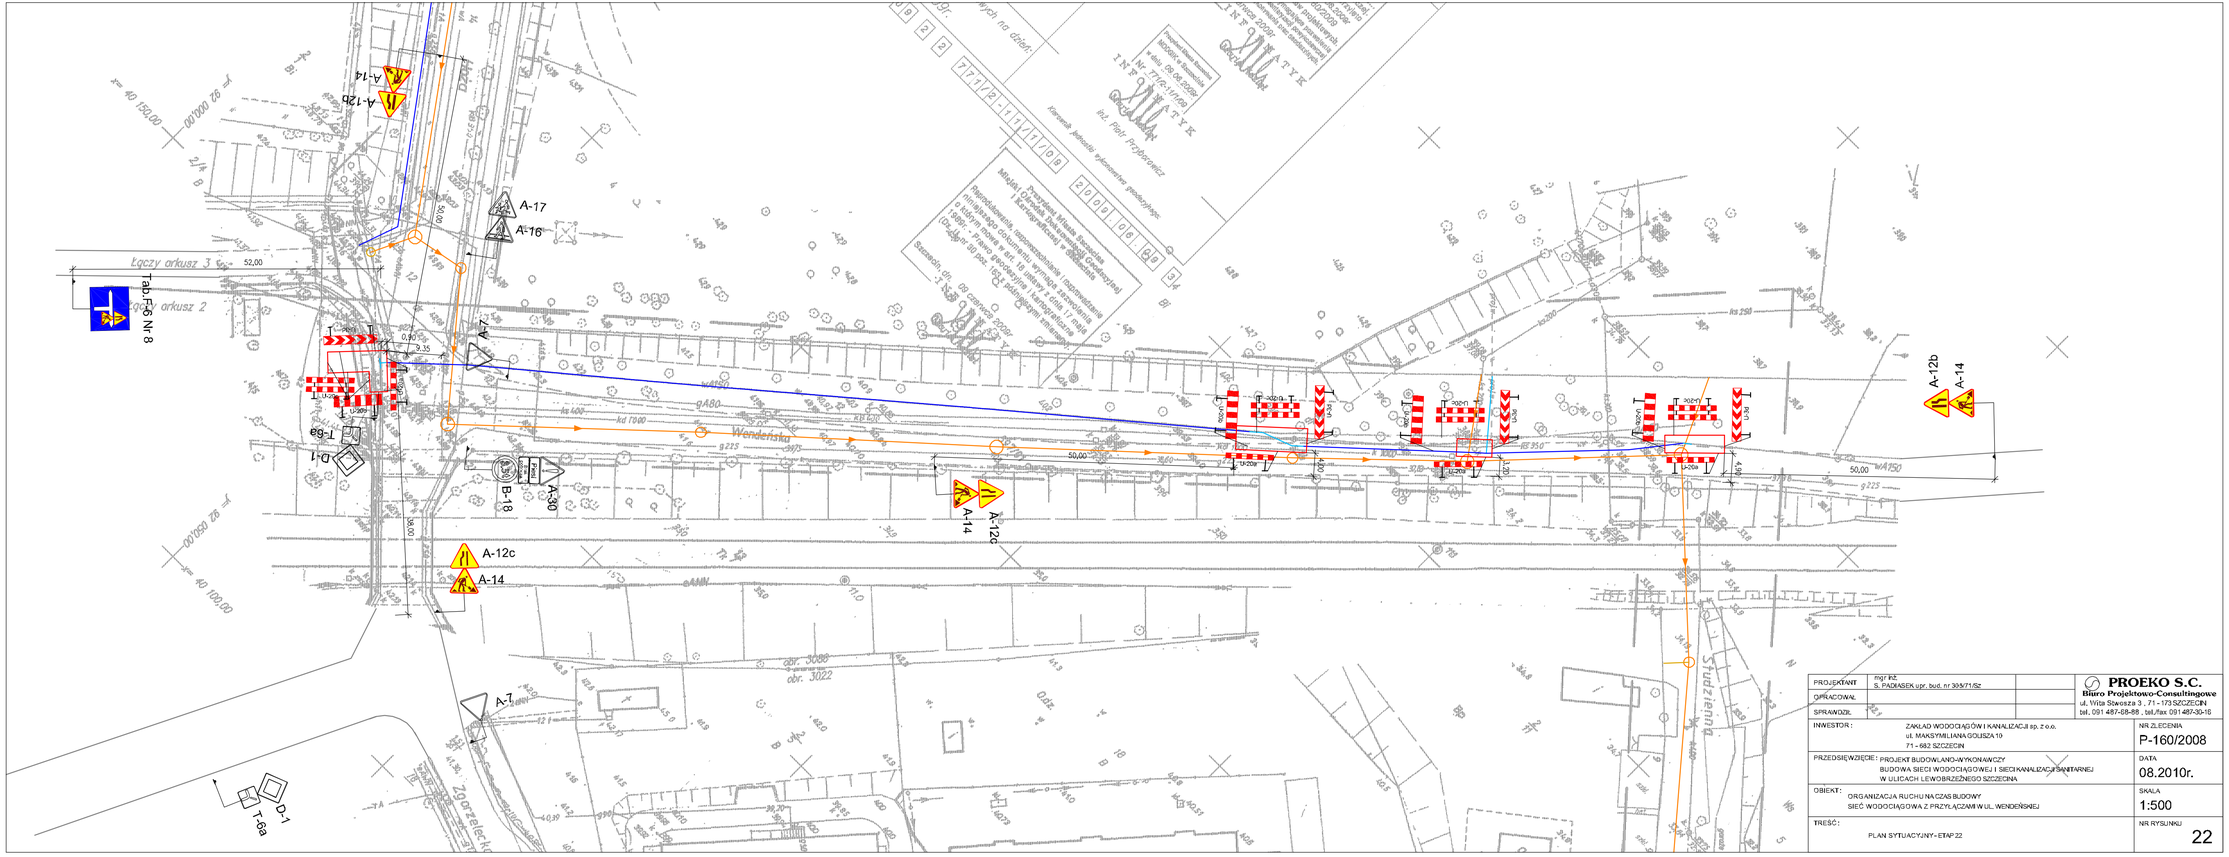


PROJEKTANT	mgr inż. S. PADEASEK upr. bud. nr 305/71/82		**PROEKO S.C.** Biuro Projektowo-Consultingowe ul. Wita Stwosza 3 , 71 - 173 SZCZECIN tel. 091 487-68-88 , tel./fax 091 487-35-16
OPRACOWAŁ:			
SPRAWDZIŁ:			
INWESTOR:	ZAKŁAD WODOCIĄGÓW I KANALIZACJI sp. z o.o. ul. MAKSYMILIANA GOLISZA 19 71 - 682 SZCZECIN		NR ZLECENIA P-160/2008
PRZEDSIĘWZIĘCIE:	PROJEKT BUDOWLANO-WYKONAWCZY BUDOWA SIECI WODOCIĄGOWEJ I SIECI KANALIZACJI SANITARNEJ W ULICACH LEWOBRZEŻNEGO SZCZECINA		DATA 08.2010r.
OBIEKT:	ORGANIZACJA RUCHU NA CZAS BUDOWY SIEĆ WODOCIĄGOWA Z PRZYŁĄCZAMI W UL. WENDEŃSKIEJ		SKALA 1:500
TREŚĆ:	PLAN SYTUACYJNY - ETAP 22		NR RYSUNKU 22