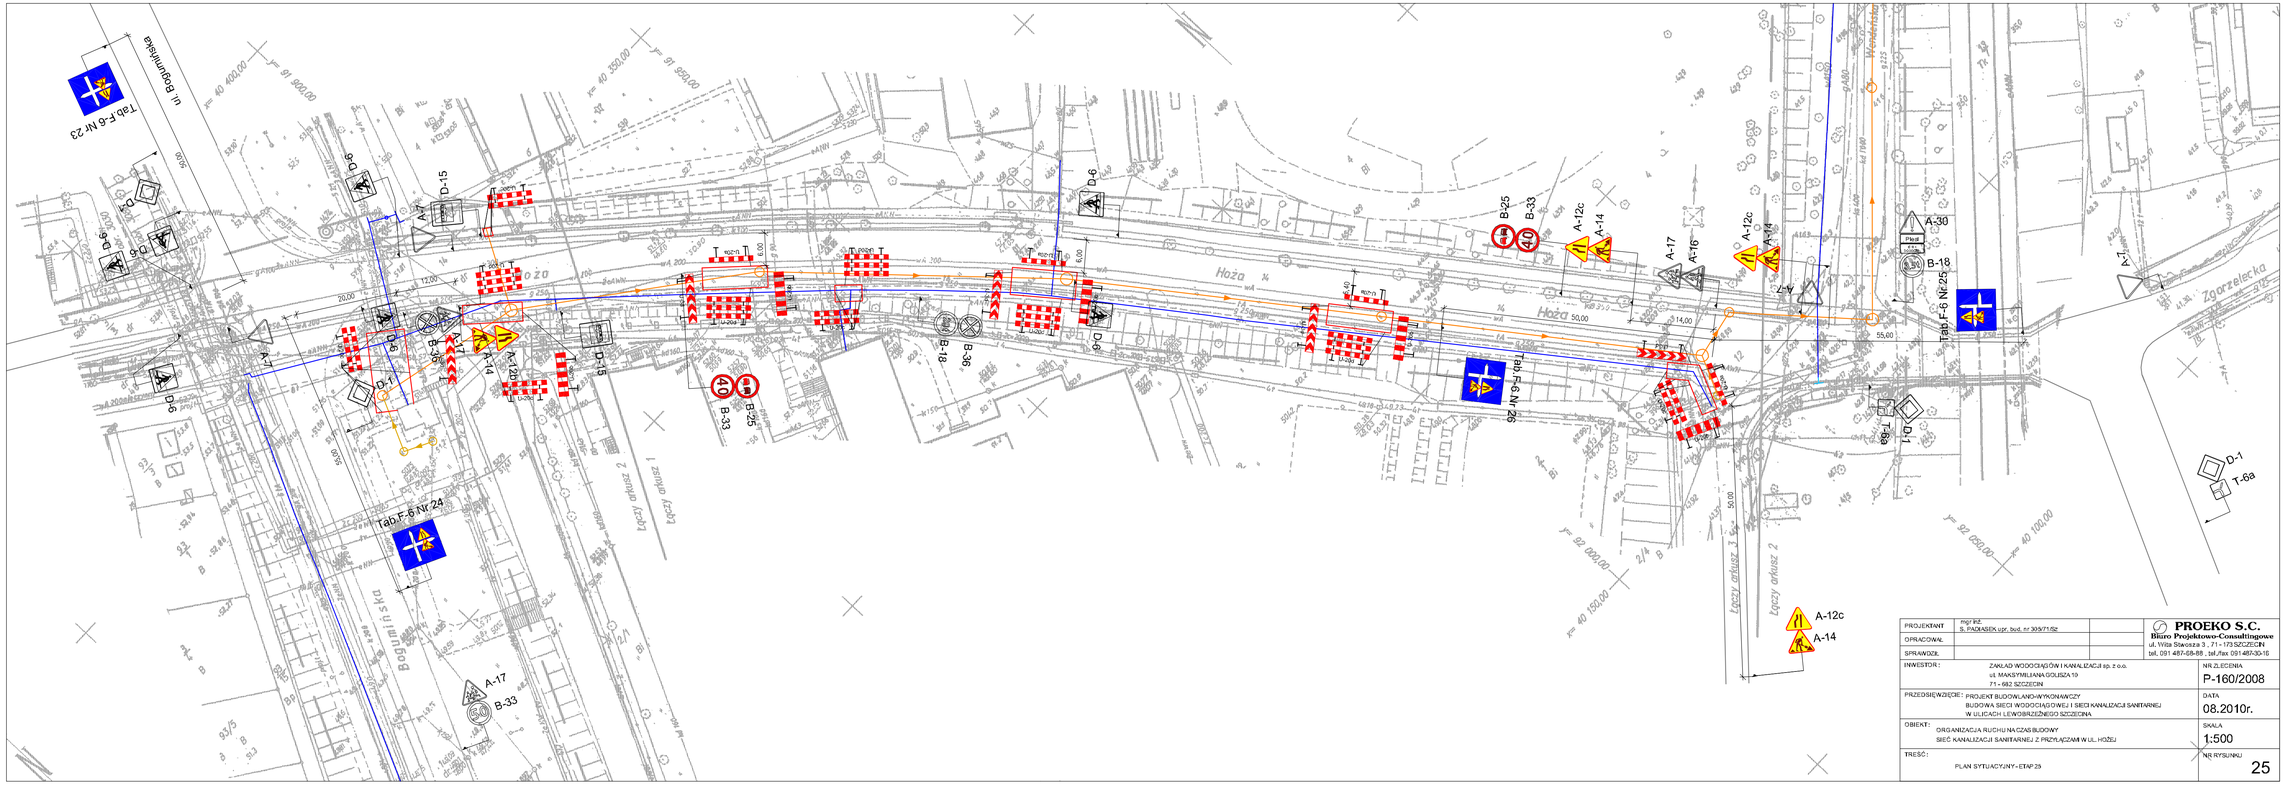


PROJEKTANT	mgr inż. S. PADASEK upr. bud. nr 309/71/82		PROEKO S.C. Biuro Projektowo-Consultingowe ul. Wita Stwosza 3 , 71 - 173 SZCZECIN tel. 091 487-08-88 , tel./fax 091 485-30-16
OPRACOWAŁ			
SPRAWDZIŁ			
INWESTOR:	ZAKŁAD WODOCIĄGÓW I KANALIZACJI sp. z o.o. ul. MAKSYMILIANA GOLISZA 10 71 - 662 SZCZECIN		NR ZLECENIA P-160/2008
PRZEDSIĘWZIĘCIE:	PROJEKT BUDOWLANO-WYKONAWCZY BUDOWA SIECI WODOCIĄGOWEJ I SIECI KANALIZACJI SANITARNEJ W ULICACH LEWOBRZEŻNEGO SZCZECINA		DATA 08.2010r.
OBIEKT:	ORGANIZACJA RUCHU NA CZAS BUDOWY SIEĆ KANALIZACJI SANITARNEJ Z PRZYŁĄCZAMI W UL. HOŻEJ		SKALA 1:500
TREŚĆ:	PLAN SYTUACYJNY - ETAP 25		NR RYSUNKU 25