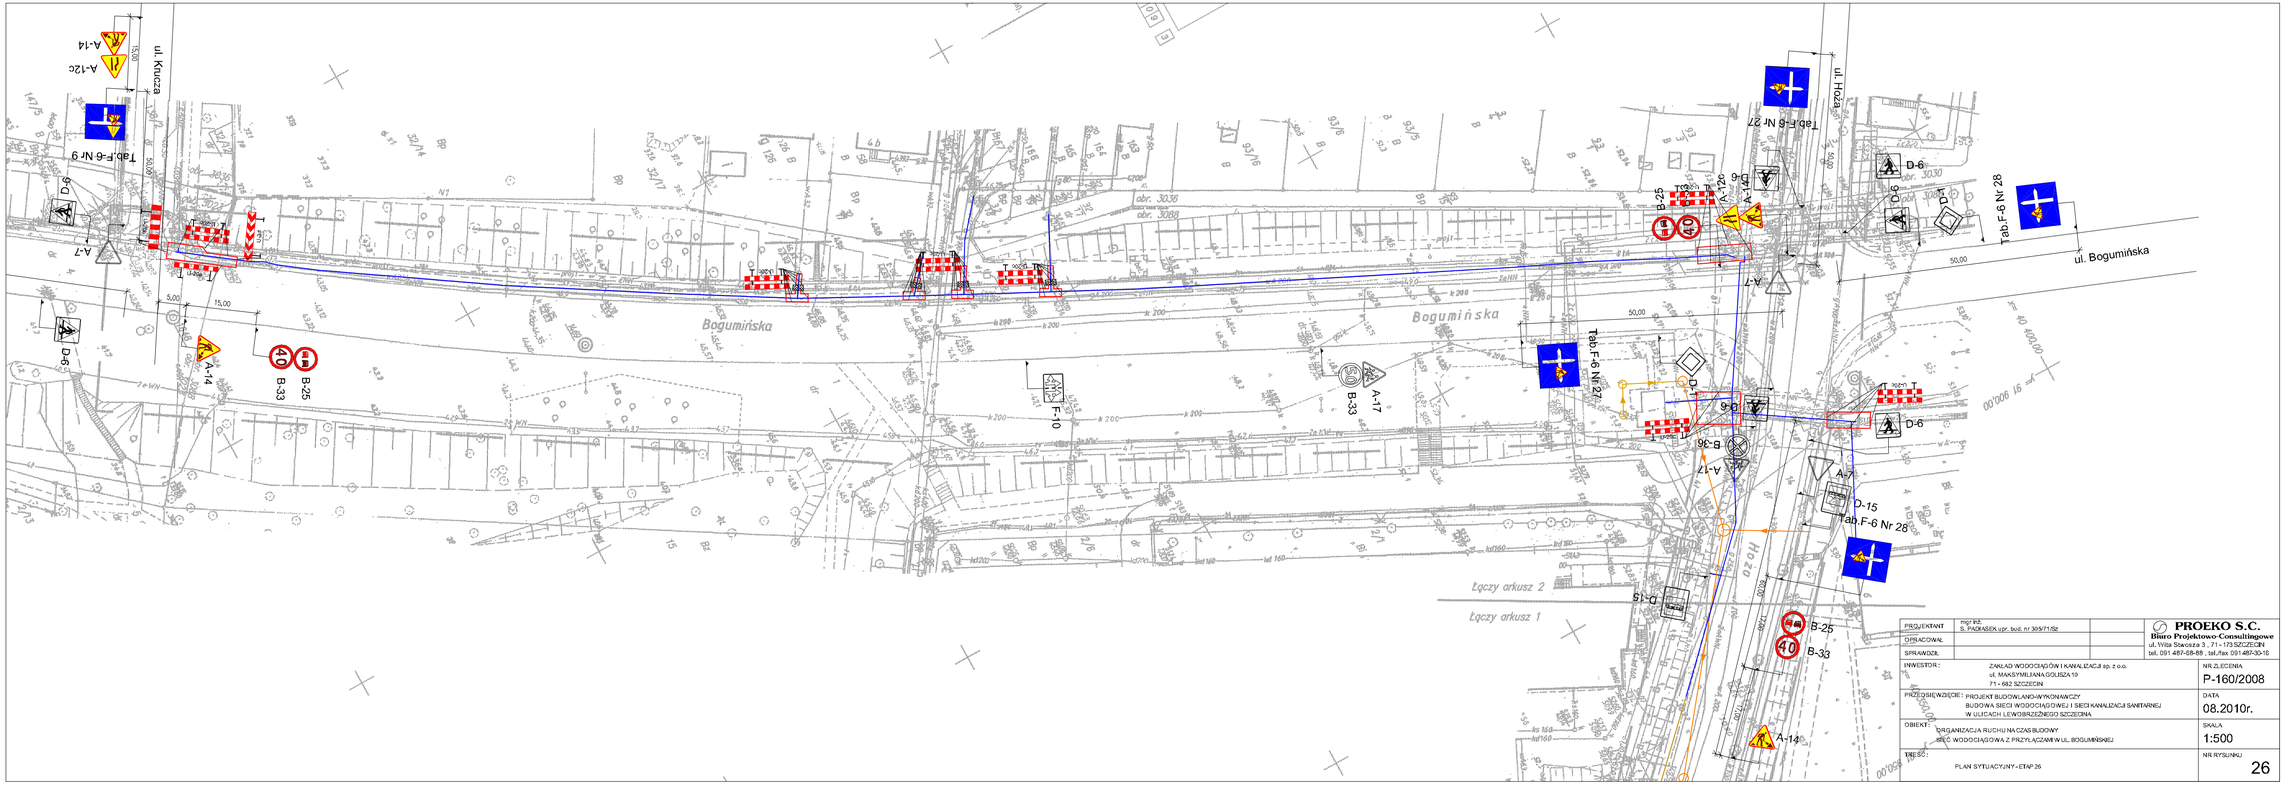

ul. Krucza
ul. Hoża
ul. Bogumińska
Bogumińska
Tab.F-6 Nr 9
Tab.F-6 Nr 27
Tab.F-6 Nr 28
A-14
A-12c
A-7
A-17
B-25
B-33
B-36
D-6
D-15
D-18
F-10
9-0
Łączy arkusz 2
Łączy arkusz 1
PROJEKTANT
mgr inż. S. PADIASEK upr. bud. nr 309/71/Sz
PROJEKTOWAŁ
SPRAWDZIŁ
PROEKO S.C.
Biuro Projektowo-Consultingowe
ul. Wita Stwosza 3 , 71 - 173 SZCZECIN
tel. 091 487-58-88 , tel./fax 091 487-30-16
INWESTOR:
ZAKŁAD WODOCIĄGÓW I KANALIZACJI sp. z o.o.
ul. MAKSYMILIANA GOLISZA 10
71 - 662 SZCZECIN
NR ZLECENIA
P-160/2008
PRZEDSIĘWZIĘCIE:
PROJEKT BUDOWLANO-WYKONAWCZY
BUDOWA SIECI WODOCIĄGOWEJ I SIECI KANALIZACJI SANITARNEJ
W ULICACH LEWOBRZEŻNEGO SZCZECINA
DATA
08.2010r.
OBIEKT:
ORGANIZACJA RUCHU NA CZAS BUDOWY
SIEĆ WODOCIĄGOWA Z PRZYŁĄCZAMI W UL. BOGUMIŃSKIEJ
SKALA
1:500
TREŚĆ:
PLAN SYTUACYJNY - ETAP 26
NR RYSUNKU
26