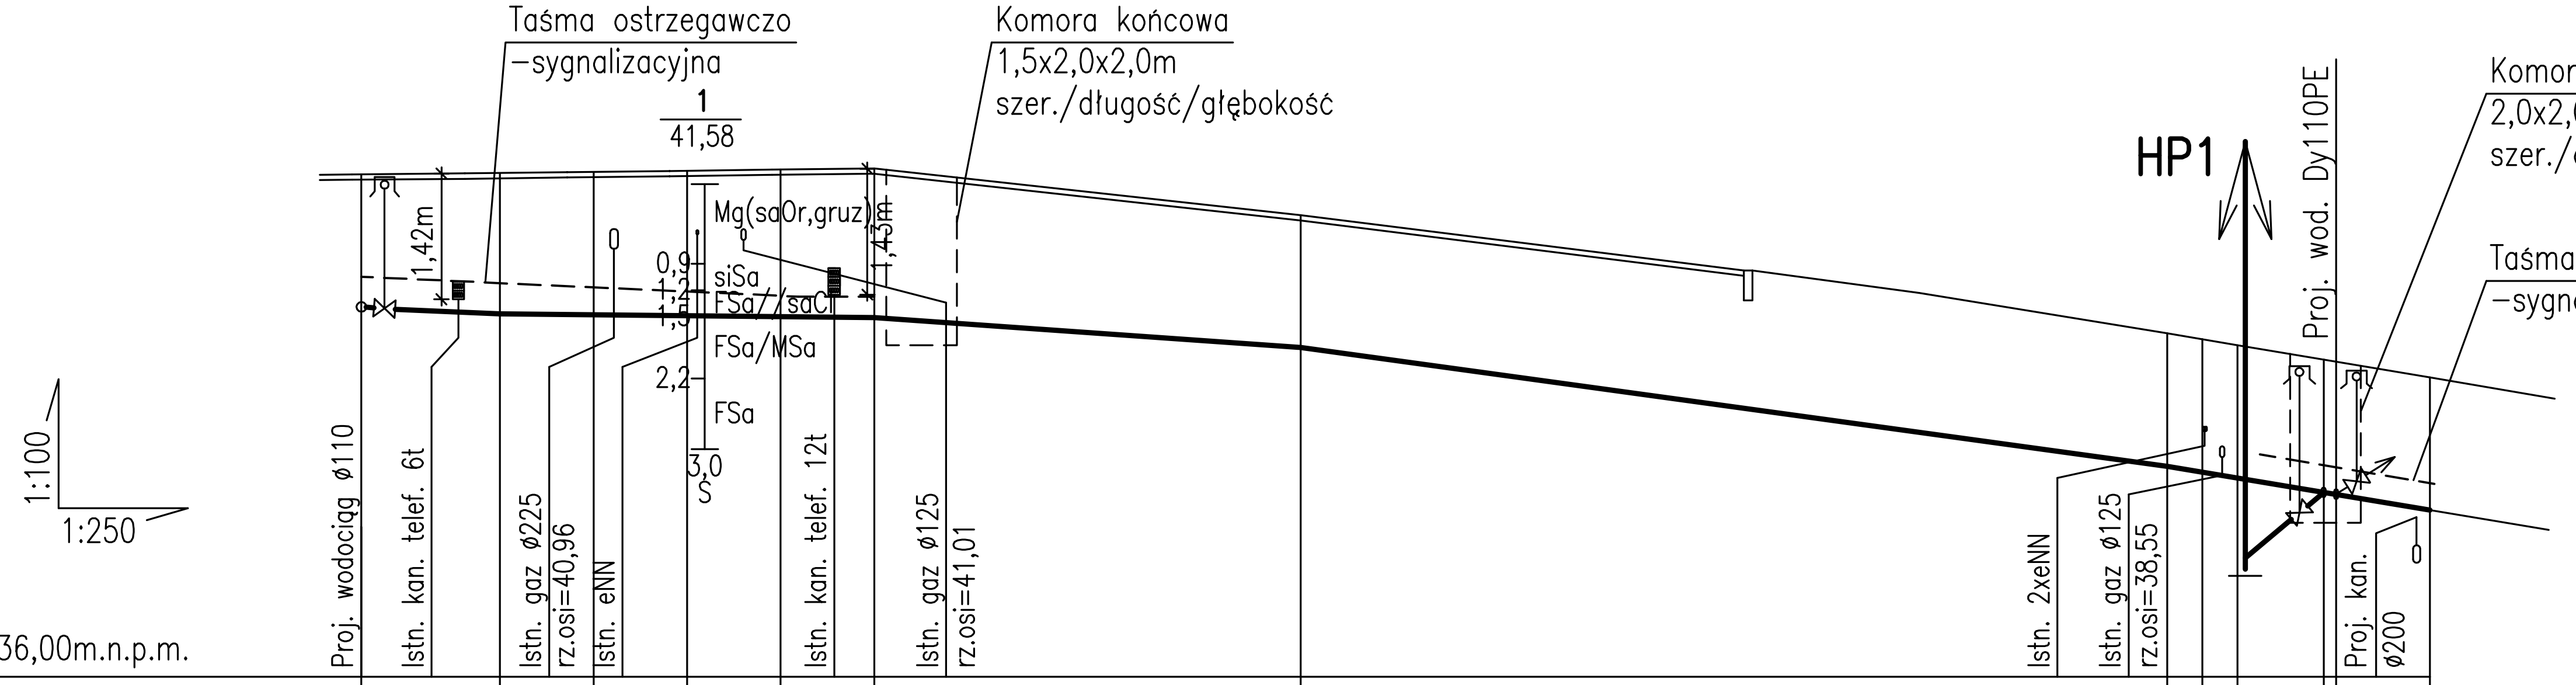



p.p.=36,00m.n.p.m.

	W1	W2	W3	W4	W5	W6	W7	W8	W9	W10	W11	W12	W13
Rzędna istn. terenu	41,69	41,70	41,72	41,73	41,75	41,76	41,23	39,89	39,83	39,76	39,59	39,57	39,39
Rzędna osi rurociągu	40,19	40,11	40,10	40,09	40,08	40,07	39,73	38,39	38,33	38,26	38,09	38,07	37,89
Zagłębienie osi rurociągu [m]	1,50	1,59	1,62	1,64	1,67	1,69	1,50	1,50	1,50	1,50	1,50	1,50	1,50
Hektometr i odległości	0+00	3,92	6,58	9,23	11,87	14,52	26,60	51,15	52,14	53,14	55,58	55,93	58,58


Odcinek	Proj. spadek, odległość	Proj. średnica, materiał	Opis istn. nawierzchni	Sposób realizacji	Długość odcinka
W1–W2	i=2,0% L=3,92	Dy110 PE100 RC	chodnik naw. asfaltowa	wykop otwarty	3,92
W2–W3	i=0,3% L=10,60	Dy110 PE100 RC	chodnik naw. asfaltowa	wykop otwarty	2,66
W3–W4		Dy110 PE100 RC	chodnik naw. asfaltowa	wykop otwarty	2,65
W4–W5		Dy110 PE100 RC	chodnik naw. asfaltowa	wykop otwarty	2,65
W5–W6		Dy110 PE100 RC	chodnik naw. asfaltowa	wykop otwarty	2,65
W6–W7	i=2,8% L=12,08	Dy110 PE100 RC	chodnik naw. asfaltowa / chodnik kostka betonowa	bezwykopowo – przewiert sterowany	12,08
W7–W8	i=5,5% L=24,55	Dy110 PE100 RC	chodnik kostka betonowa	bezwykopowo – przewiert sterowany	24,55
W8–W9	i=6,8% L=7,44	Dy110 PE100 RC	chodnik kostka betonowa	bezwykopowo – przewiert sterowany	0,99
W9–W10		Dy110 PE100 RC	chodnik kostka betonowa	bezwykopowo – przewiert sterowany	1,00
W10–W11		Dy110 PE100 RC	chodnik kostka betonowa	bezwykopowo – przewiert sterowany	2,44
W11–W12		Dy110 PE100 RC	chodnik kostka betonowa	bezwykopowo – przewiert sterowany	0,35
W12–W13		Dy90PE	chodnik kostka betonowa	wykop otwarty	2,65

W1 W2 W3 W4 W5 W6 W7 W8 W9 W10 W11 W12 W13


Węzeł W13

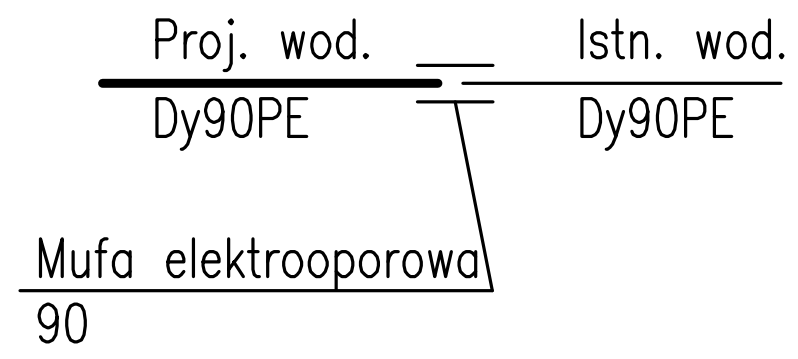

Węzeł W1

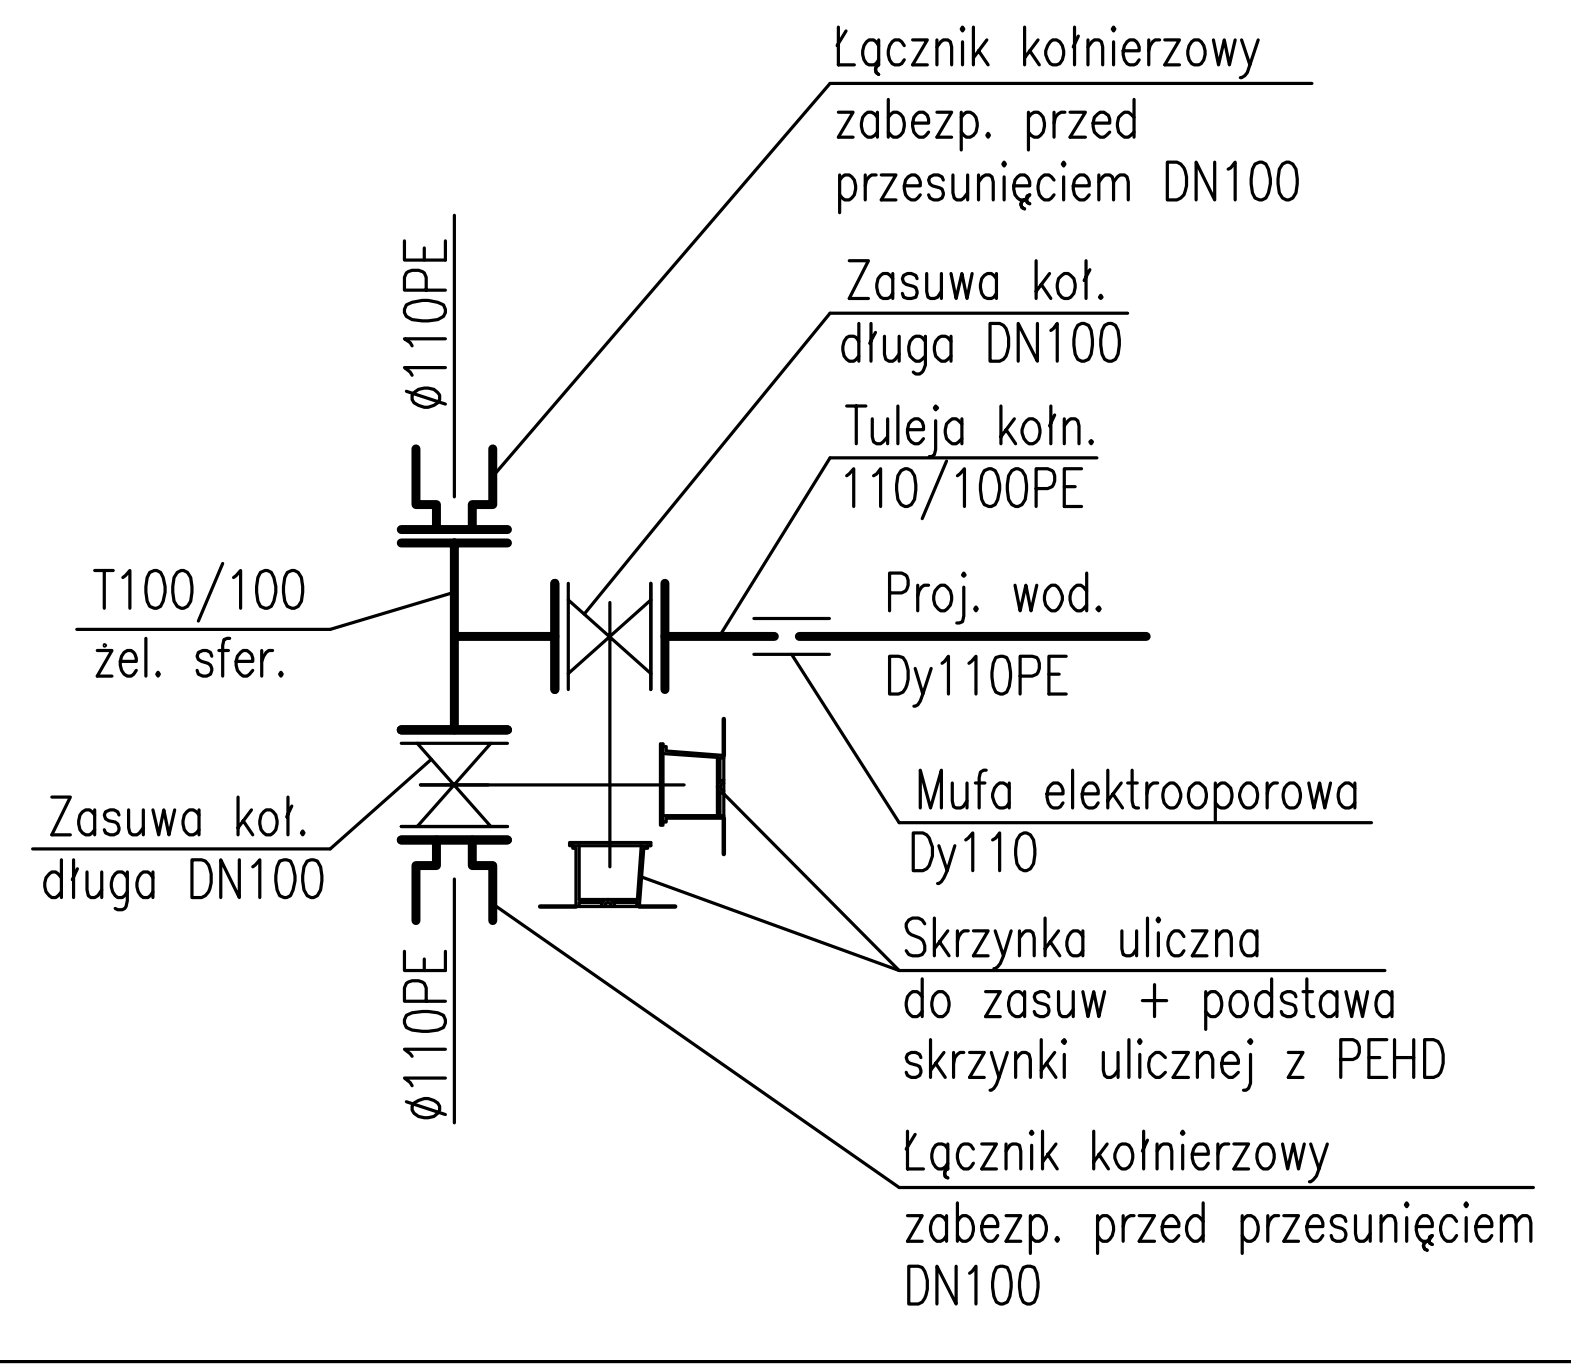

Węzeł W11, W12

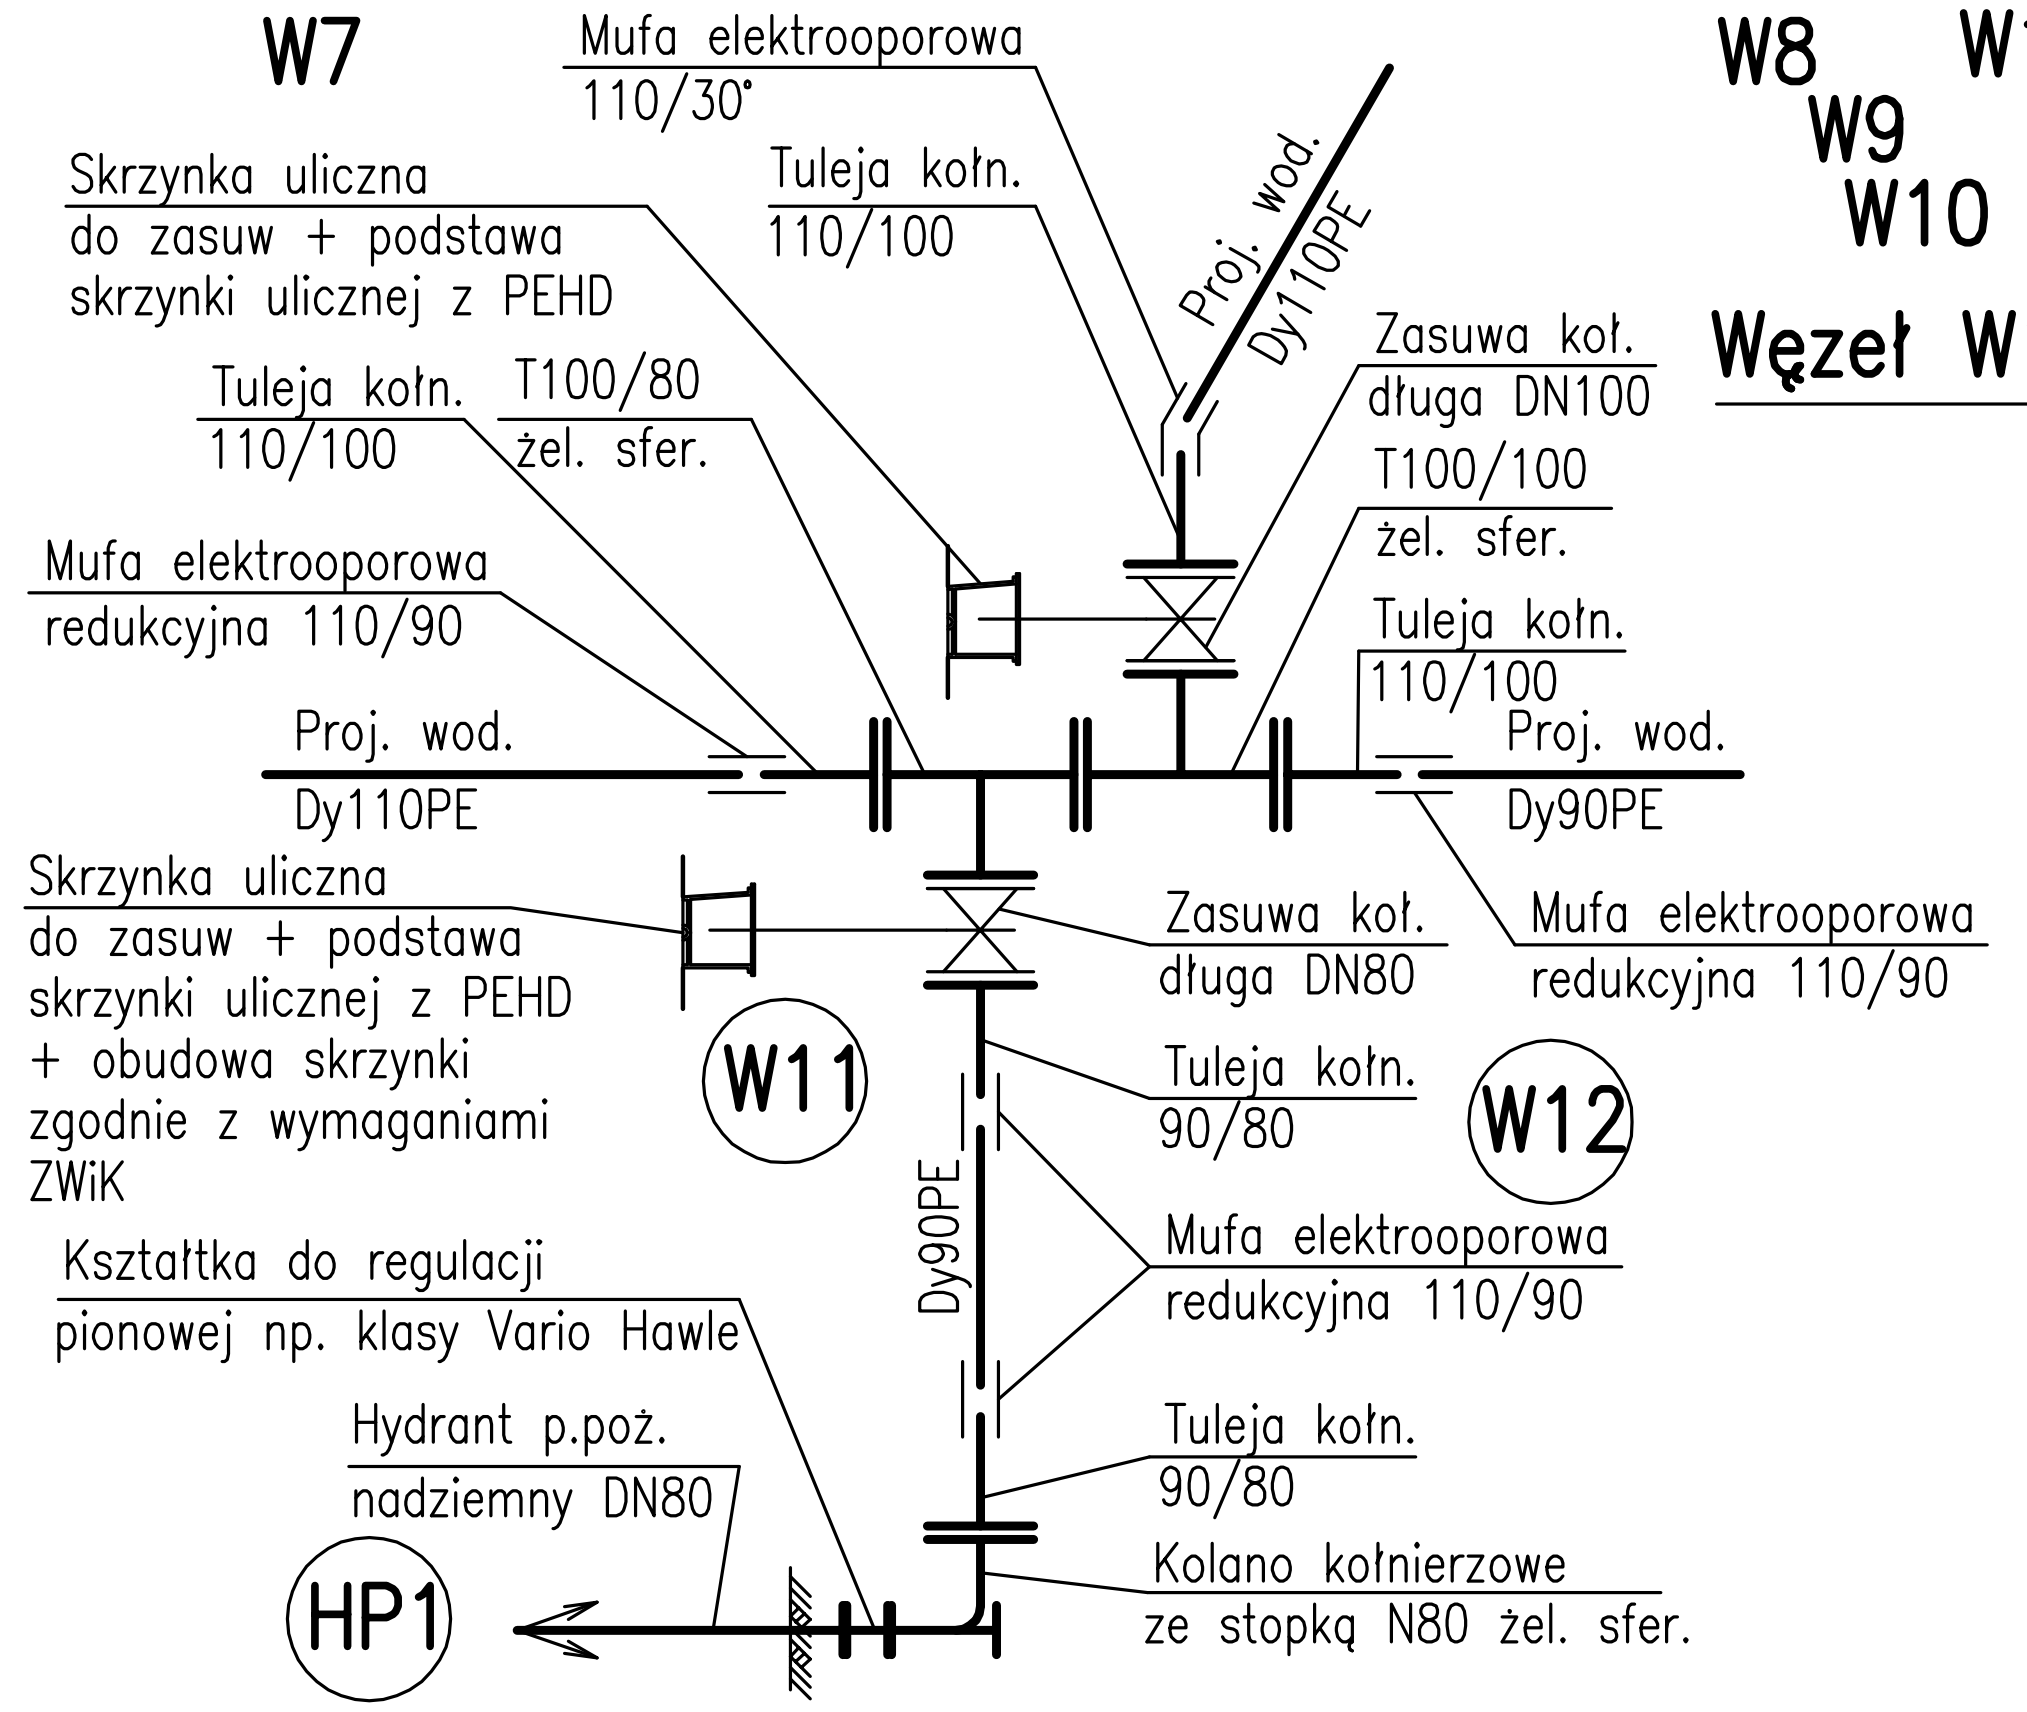

jednostka projektowa	BIURO PROJEKTÓW "INSAN" Łucja Bartczak ul. E. Plater 84a/11 ; 71-635 Szczecin		
inwestor	Zakład Wodociągów i Kanalizacji Sp. z o.o. ul. Golisza 10 71-682 Szczecin		
nazwa proj.:	Sieć wodociągowa w ul. Retry, Zgorzelecka, Hoża w Szczecinie dz. bud. nr 13/2, 9/7 z obr. 3022 27/2dr z obr. 3033 z przyłączami do budynków dz. bud. nr 2/4, 2/5, 18, 19 z obr. 3022		
		nr upr.	podpis
projektowała:	mgr inż. Andrzej Bartczak	157/Sz/92	
opracowała:	mgr inż. Aneta Pendrak	ZAP/0243/POOS/09	
sprawdził:	mgr inż. Łucja Bartczak	ZAP/0152/POOS/06	
rysunek:	PROFIL SIECI WODOCIĄGOWEJ Odcinek W1 - W13		
faza P.B.-W.	branża Sanitarna		nr rys. 2
skala 1:100/250	data Szczecin, grudzień 2013r		