

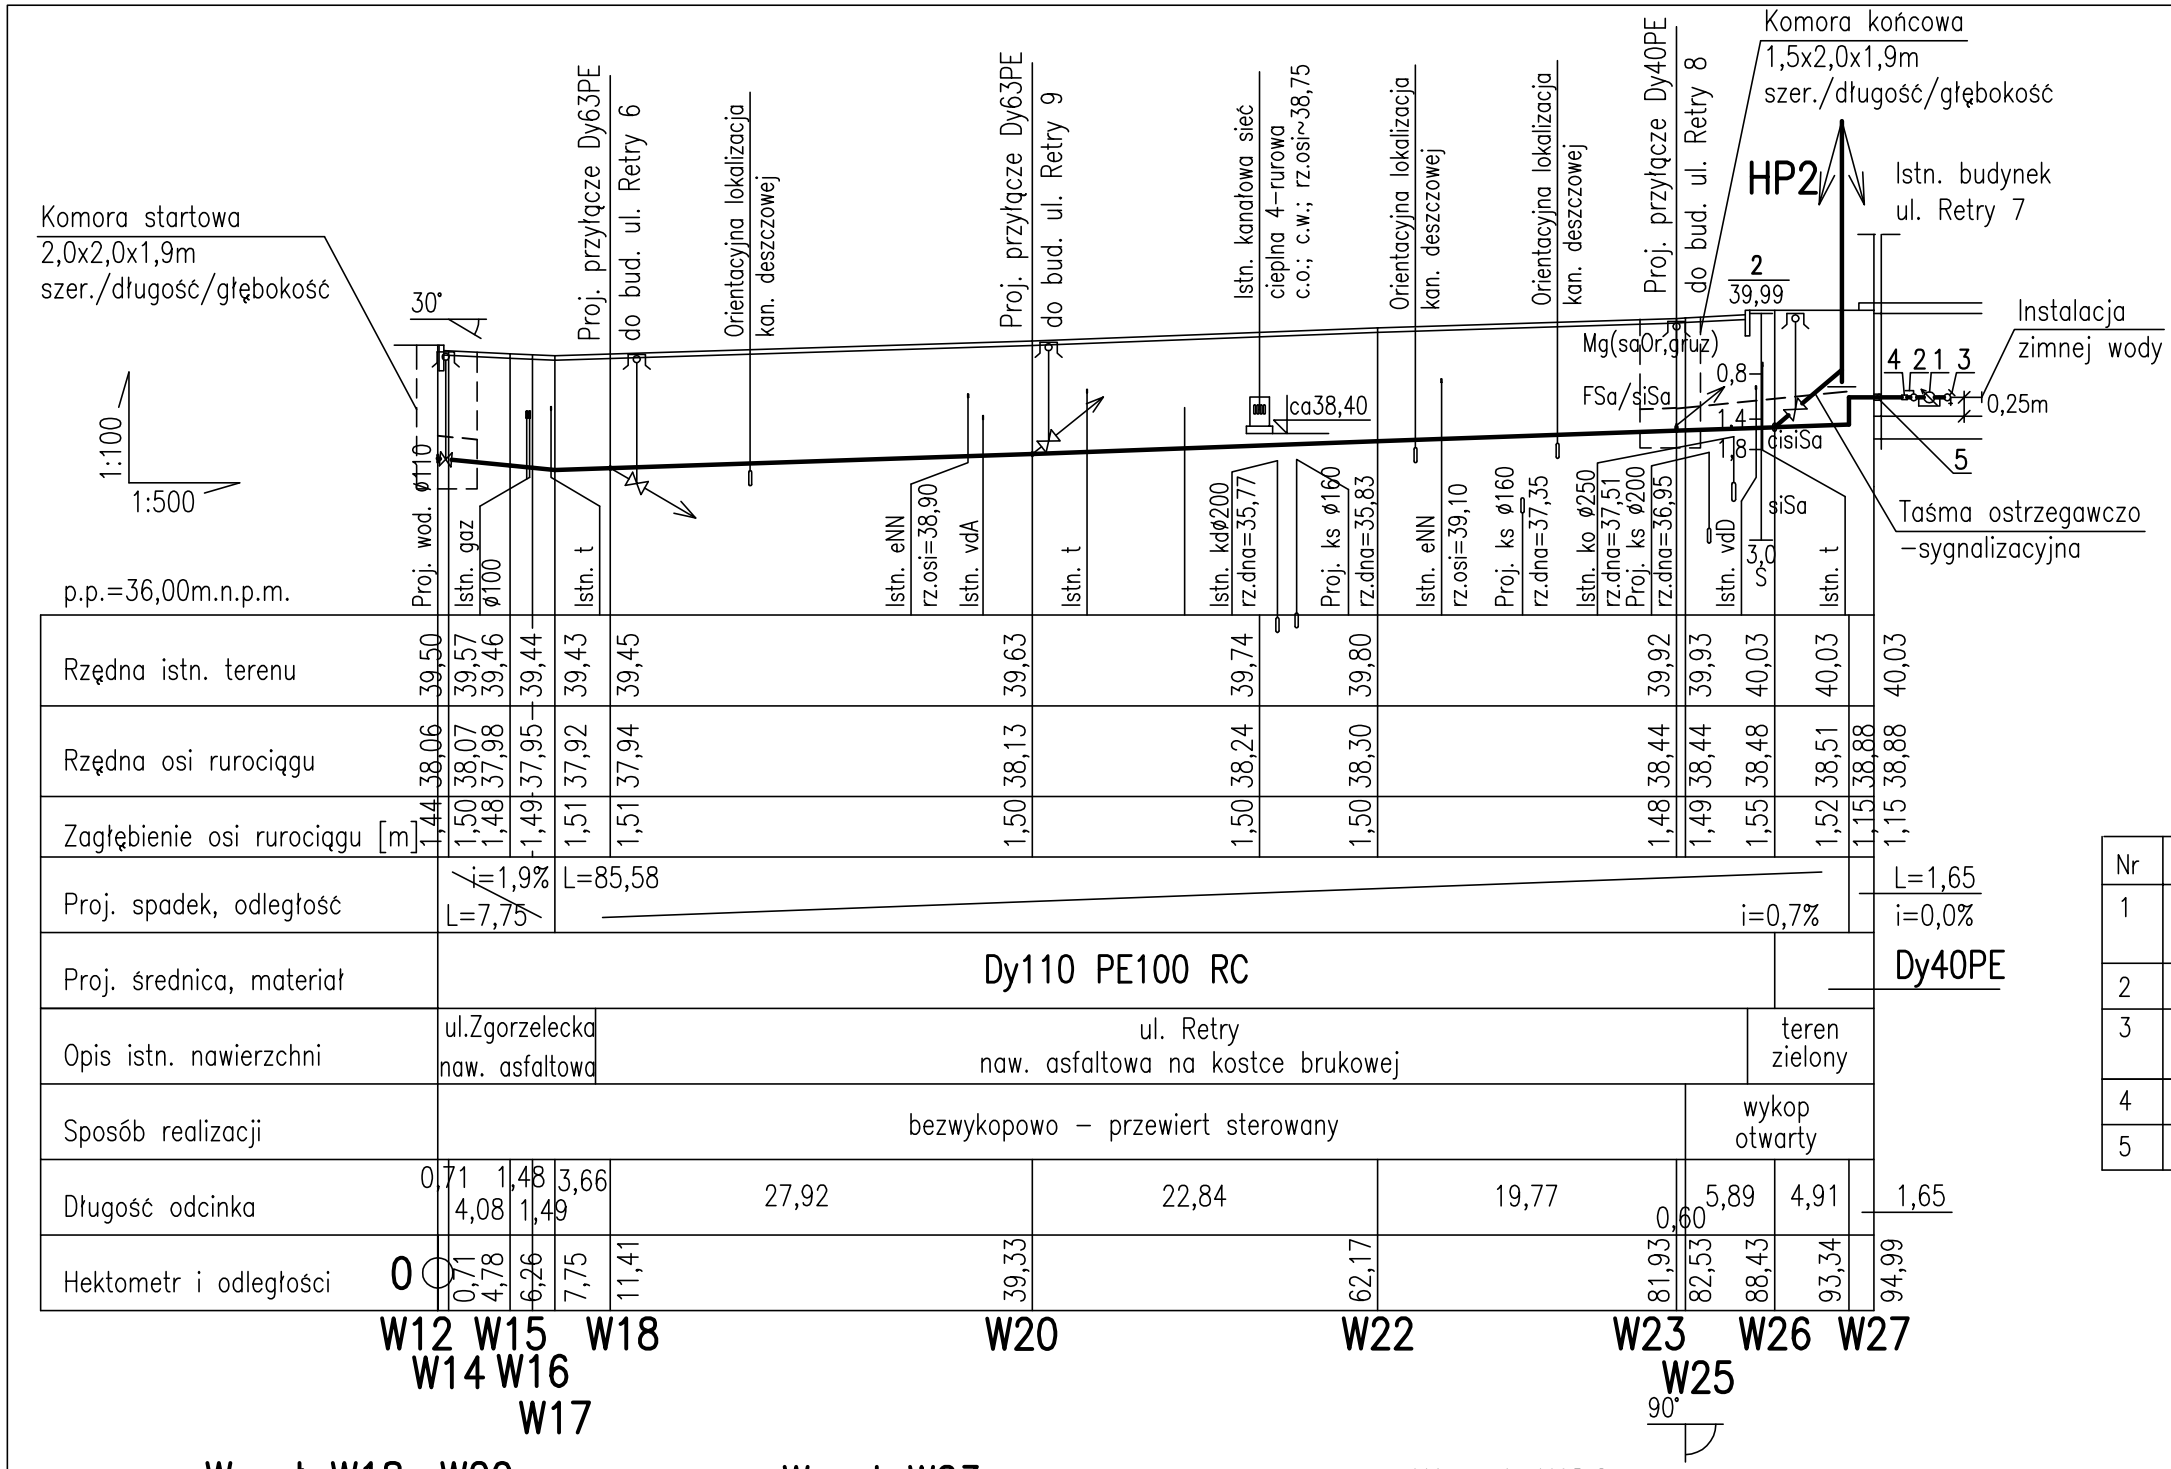


FRAGMENT RZUTU PRZYŁĄCZA WODY
skala 1:50

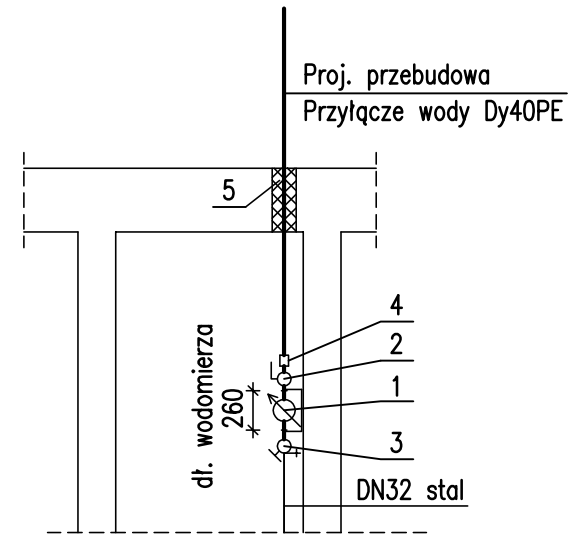


Nr	Wyszczególnienie	Jedn.	Ilość
1	Wodomierz skrzydełkowy jednostrumieniowy JS-3,5 DN25, montowany na konsoli wodomierzowej	szt.	1
2	Zawór kulowy mufowy do zimnej wody DN32/PN16	szt.	1
3	Zawór mufowy skośny zaporowo-zwrotny DN32/PN16 z kurkiem spustowym typ 1630 firmy Gebo	szt.	1
4	Przejście MUN PE-HD/mosiądz z gwintem zew. 40/32	szt.	1
5	Wodoszczelna i gazoszczelna tuleja mechaniczna	szt.	1


Węzeł W18, W20

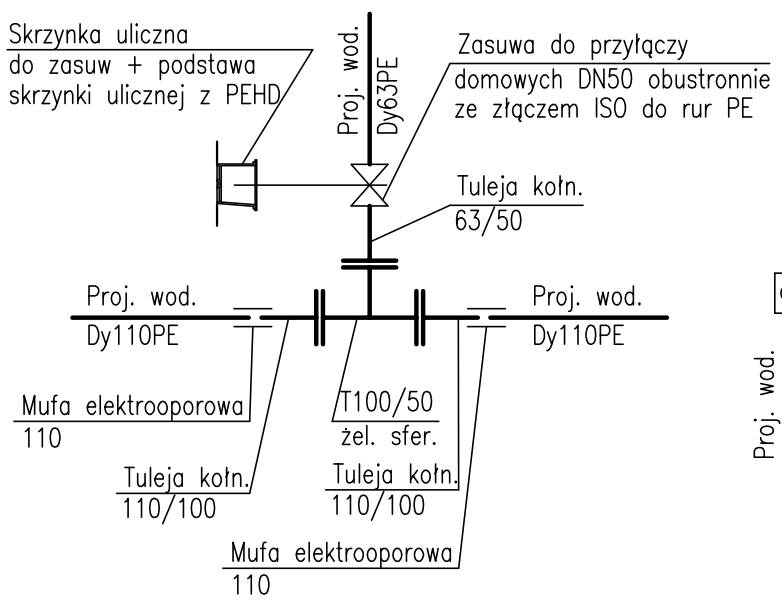

Węzeł W23

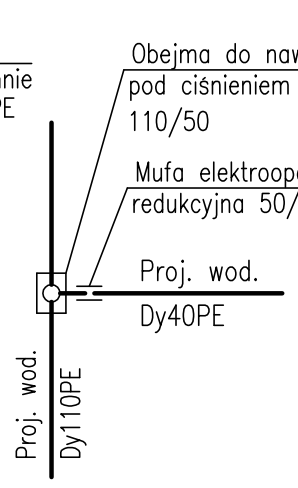

Węzeł W26

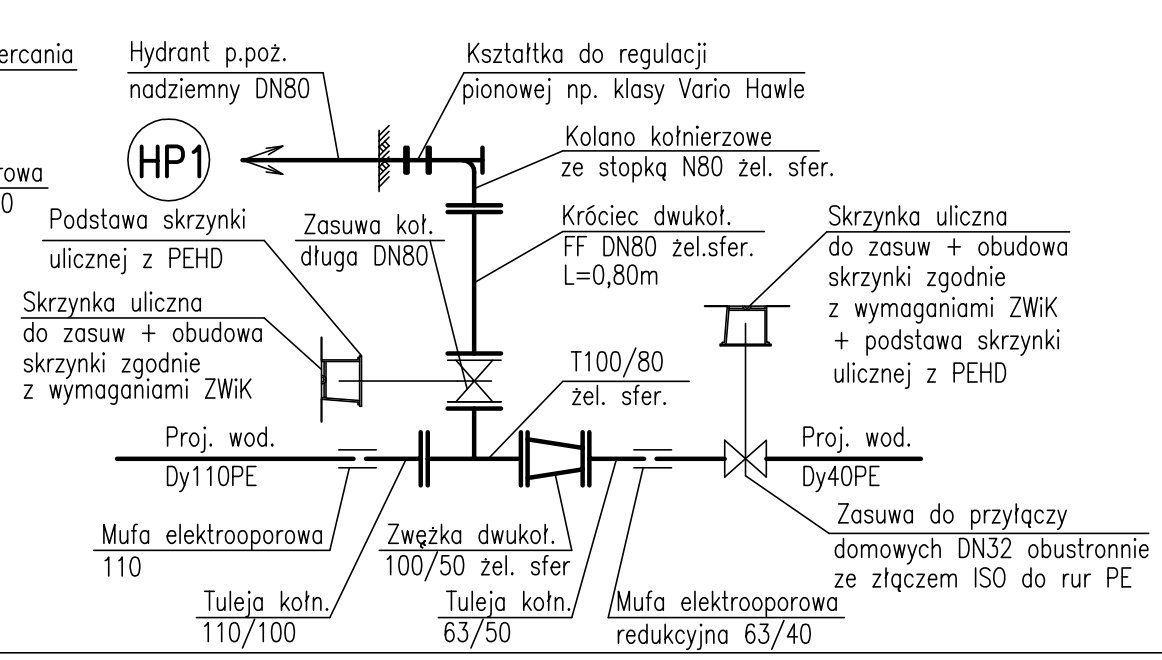

jednostka projektowa	BIURO PROJEKTÓW "INSAN" Łucja Bartczak ul. E. Plater 84a/11 ; 71-635 Szczecin		
inwestor	Zakład Wodociągów i Kanalizacji Sp. z o.o. ul. Golisza 10 71-682 Szczecin		
nazwa proj.:	Sieć wodociągowa w ul. Retry, Zgorzelecka, Hoża w Szczecinie dz. bud. nr 13/2, 9/7 z obr. 3022 27/2dr z obr. 3033 z przyłączami do budynków dz. bud. nr 2/4, 2/5, 18, 19 z obr. 3022		
		nr upr.	*podpis*
projektowała:	mgr inż. Andrzej Bartczak	157/Sz/92	
opracowała:	mgr inż. Aneta Pendrak	ZAP/0243/POOS/09	
sprawdził:	mgr inż. Łucja Bartczak	ZAP/0152/POOS/06	
rysunek:	PROFIL SIECI I PRZYŁĄCZA WODY DO BUD. nr 7. Odcinek W12 - W27		
faza P.B.-W.	*branża* Sanitarna	*nr rys.* 3	
skala 1:100/500	*data* Szczecin, grudzień 2013r		