
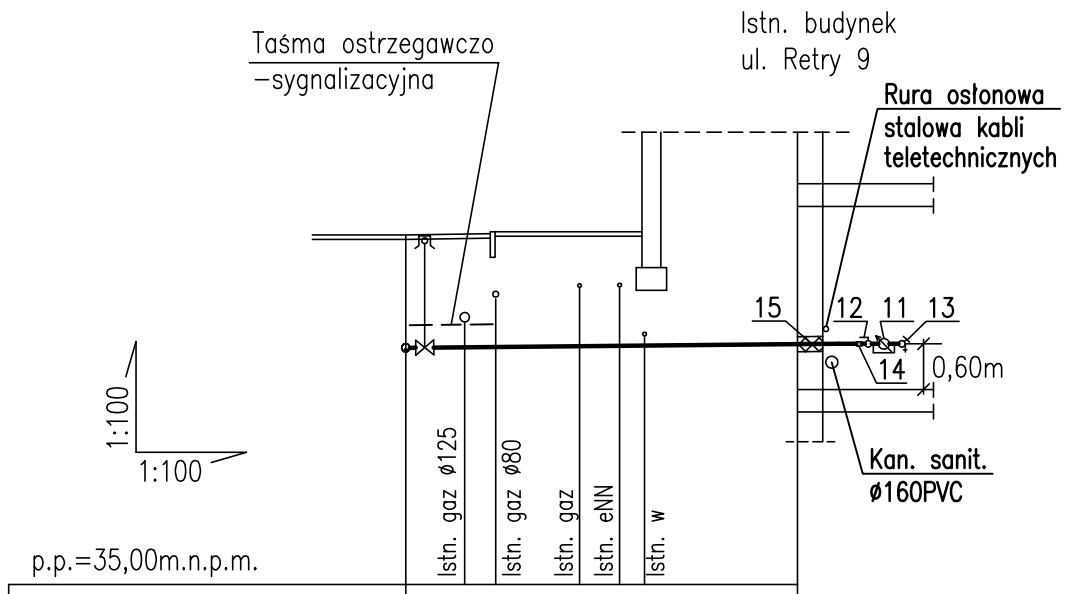


p.p.=35,00m.n.p.m.

Rzędna istn. terenu	39,63	39,69
Rzędna osi rurociągu	38,13	38,18
Zagłębienie osi rurociągu [m]	1,50	1,51
Proj. spadek, odległość	L=5,18	i=1,0%
Proj. średnica, materiał	Dy63PE	
Opis istn. nawierzchni	chodnik kostka bet.	
Sposób realizacji	wykop otwarty	bezwykopowo przecisk
Długość odcinka	5,18	
Hektometr i odległości	0	5,18

W20 — ul. Retry naw. asfaltowa — W21

RZUTU POM. PRZYŁĄCZA WODY
skala 1:50

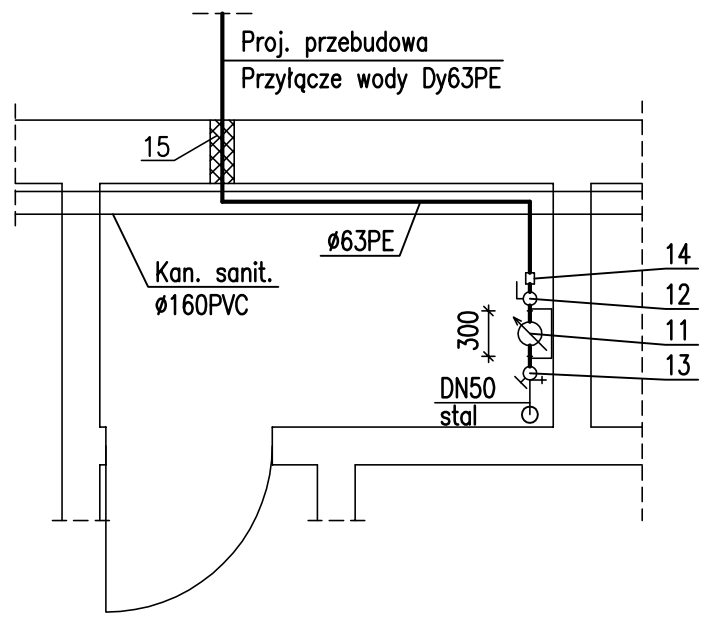

Nr	Wyszczególnienie	Jedn.	Ilość
11	Wodomierz skrzydełkowy jednostrumieniowy JS–10 DN40, montowany na konsoli wodomierzowej	szt.	1
12	Zawór kulowy mufowy do zimnej wody DN50/PN16	szt.	1
13	Zawór mufowy skośny zaporowo–zwrotny DN50/PN16 z kurkiem spustowym typ 1630 firmy Gebo	szt.	1
14	Przejście MUN PE–HD/mosiądz z gwintem zew. 63/50	szt.	1
15	Wodoszczelna i gazoszczelna tuleja mechaniczna	szt.	1

jednostka projektowa	BIURO PROJEKTÓW "INSAN" Łucja Bartczak ul. E. Plater 84a/11 ; 71-635 Szczecin		
inwestor	Zakład Wodociągów i Kanalizacji Sp. z o.o. ul. Golisza 10 71-682 Szczecin		
nazwa proj.:	Sieć wodociągowa w ul. Retry, Zgorzelecka, Hoża w Szczecinie dz. bud. nr 13/2, 9/7 z obr. 3022 27/2dr z obr. 3033 z przyłączami do budynków dz. bud. nr 2/4, 2/5, 18, 19 z obr. 3022		
		nr upr.	*podpis*
projektowała:	mgr inż. Andrzej Bartczak	157/Sz/92	
opracowała:	mgr inż. Aneta Pendrak	ZAP/0243/POOS/09	
sprawdził:	mgr inż. Łucja Bartczak	ZAP/0152/POOS/06	
rysunek:	PROFIL PRZYŁĄCZA WODY DO BUD. nr 9. Odcinek W20 - W21		
faza P.B.-W.	*branża* Sanitarna		*nr rys.* 5
skala 1:100/100	*data* Szczecin, grudzień 2013r		