
Istn. budynek
ul. Retry 8

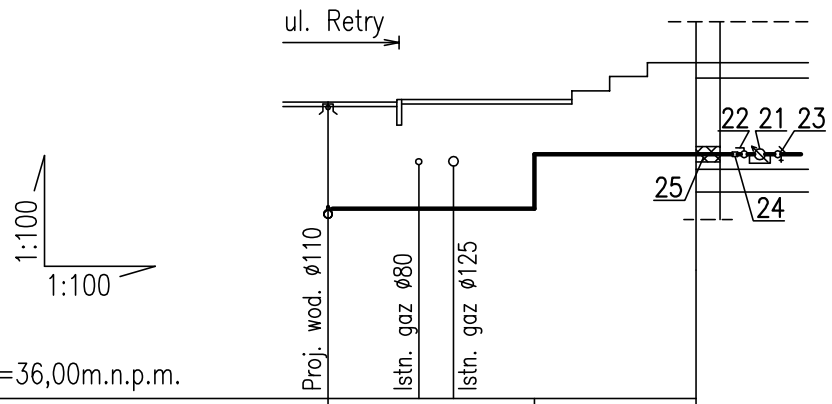


p.p.=36,00m.n.p.m.

Rzędna istn. terenu	39,92	39,95	39,97
Rzędna osi rurociągu	38,51	38,51	39,23	39,23
Zagłębienie osi rurociągu [m]	1,41	1,44	0,72	0,74
Proj. spadek, odległość	L=4,87 i=0,0%			
Proj. średnica, materiał	Dy40PE			
Opis istn. nawierzchni		chodnik płytki bet.	schody betonowe	
Sposób realizacji	wykop otwarty		bezwykopowo przecisk	
Długość odcinka	4,87			
Hektometr i odległości	0	2,73	4,87	

W23 W24

ul. Retry
naw. asfaltowa

FRAGMENT RZUTU PRZYŁĄCZA WODY
skala 1:50

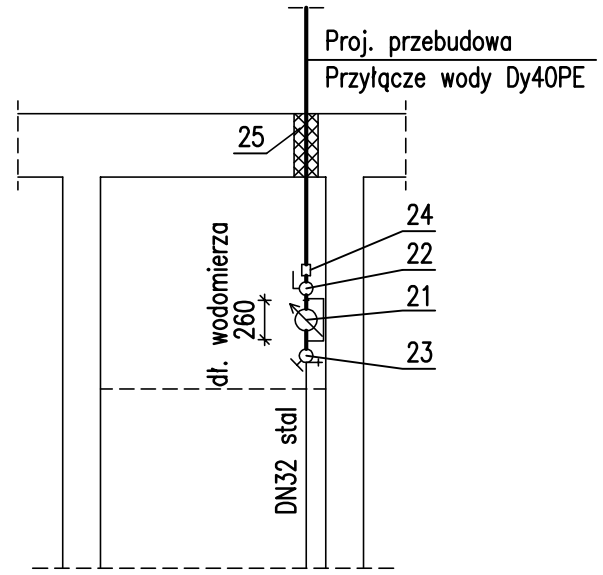

Nr	Wyszczególnienie	Jedn.	Ilość
21	Wodomierz skrzydełkowy jednostrumieniowy JS–3,5 DN25, montowany na konsoli wodomierzowej	szt.	1
22	Zawór kulowy mufowy do zimnej wody DN32/PN16	szt.	1
23	Zawór mufowy skośny zaporowo–zwrotny DN32/PN16 z kurkiem spustowym typ 1630 firmy Gebo	szt.	1
24	Przejście MUN PE–HD/mosiądz z gwintem zew. 40/32	szt.	1
25	Wodoszczelna i gazoszczelna tuleja mechaniczna	szt.	1

jednostka projektowa	BIURO PROJEKTÓW "INSAN" Łucja Bartczak ul. E. Plater 84a/11 ; 71-635 Szczecin		
inwestor	Zakład Wodociągów i Kanalizacji Sp. z o.o. ul. Golisza 10 71-682 Szczecin		
nazwa proj.:	Sieć wodociągowa w ul. Retry, Zgorzelecka, Hoża w Szczecinie dz. bud. nr 13/2, 9/7 z obr. 3022 27/2dr z obr. 3033 z przyłączami do budynków dz. bud. nr 2/4, 2/5, 18, 19 z obr. 3022		
		nr upr.	*podpis*
projektowała:	mgr inż. Andrzej Bartczak	157/Sz/92	
opracowała:	mgr inż. Aneta Pendrak	ZAP/0243/POOS/09	
sprawdził:	mgr inż. Łucja Bartczak	ZAP/0152/POOS/06	
rysunek:	PROFIL PRZYŁĄCZA WODY DO BUD. nr 8c. Odcinek W23 - W24		
faza P.B.-W.	*branża* Sanitarna		*nr rys.* 6
skala 1:100/100	*data* Szczecin, grudzień 2013r		