ARKUSZ 3(6)

METRYKA WTÓRNIKA

OBIEKT: Szczecin, ul. Pomorska, Zwierzyniecka, Gryfińska
Jednostka ewidencyjna: 326201_1 m. Szczecin
Obręb ewidencyjny: 326201_1.4065 działka nr: 16/1, 13/2
Obręb ewidencyjny: 326201_1.4039 działka nr: 14
Obręb ewidencyjny: 326201_1.4246 działka nr: 43/1, 43/3
Obręb ewidencyjny: 326201_1.4108 działka nr: 4, 3/36

WYKONAWCA:
GeoNET
Piotr Krysiak
ul. Botaniczna 114/6
70-786 Szczecin
tel. 606 47 11 47
e-mail: geonet@onet.eu

SKALA: 1:500
Układ współrzędnych: państwowy 2000/15
Poziom odniesiena wysokości: Amsterdam

Wykonano metodą: ~~a) rastrowo~~ b) cyfrowo
Płyta CD nr ..... Data.....
Nazwa pliku ..... Wielkość pliku.....
Nazwa pliku ..... Wielkość pliku.....
Nazwa pliku ..... Wielkość pliku.....
Nazwa pliku ..... Wielkość pliku.....
Nazwa pliku ..... Wielkość pliku.....

Kierownik roboty:
Piotr Krysiak
nr upr. zaw. 20022 - zakres 1 i 2

Wykonano w ramach roboty geodezyjnej:
MODGiK.354.2592.2015
zgłoszonej w MODGiK w Szczecinie

Mapę do celów projektowych sporządzono przy wykorzystaniu:
1. Mapy zasadniczej w skali 1:500 sekcje:
   5.199.18.18.3.1, 5.199.18.18.3.3
2. Danych branżowych części uzbrojenia podziemnego obiektów wskazanych przez projektanta.
3. Pomiaru zieleni wysokiej i pomników przyrody.
4. opracowanych geodezyjnie elementów planu zagospod. przestrzennego (linie rozgraniczające, linie regul., osie ulic).

W zakresie opracowania znajdują się punkty osnowy geodezyjnej nr: Brak
Podlegające ochronie na podst. art.15, art.48, ust.1 pkt3 ustawy Prawo geodezyjne i kartograficzne

Na mapie do celów projektowych wykazano następujące uzgodnione przez ZUDP projekty sieci uzbrojenia terenu:
Brak

Granice i numery działek ewidencyjnych według danych MODGiK w Szczecinie
z dnia: 21.09.2015 r.

Rejestracja:

Informacje dodatkowe:
1. ▬ ▬ ▬ ▬ zakres pomiaru
2. Mapa sporządzona została zgodnie z rozporz. MSWiA z dn. 9.11.2011 r. w sprawie standartów technicznych wykonywania pomiarów sytuacyjnych i wysokościowych oraz opracowywania i przekazywania wyników tych pomiarów do państwowego zasobu geodezyjnego i kartograficznego (Dz.U. Nr 263, poz. 1572)
3. Mapa nadaje się dla celów projektowych w zakresie pomiaru.
4. Wszystkie trwałe obiekty budowlane podlegają wytyczeniu przez jednostkę wykonawstwa geodezyjnego.
5. Nie wyklucza się istnienia w terenie również uzbrojenia, o którym brak było informacji branżowych i nie zostało odnalezione w czasie inwentaryzacji geodezyjnej.
6. Opracowanie nie dotyczy przypadku opisanego w art.79 ust.5 rozporządzenia MSWiA z dnia 9.11.2011 r. (Dz.U. Nr 263, poz.1572).
7. Nie wykonywano czynności określonych w art.80 ust.4 rozporządzenia MSWiA z dnia 9.11.2011 r. (Dz.U. Nr 263, poz.1572).
8. Wtórnik sporzadzono przy wykorzystaniu numerycznej mapy zasadniczej Miasta Szczecin w układzie 2000.

Uzbrojenie podziemne opracowano na podstawie:
1. Danych branżowych - z literą B.
2. Pośredniego ustalenia przebiegu aparaturą elektromagnetyczną - z literą A.
3. Bezpośrednich pomiarów powykonawczych - bez litery.

W związku z tym w częściach 1 i 2 nie gwarantuje się kompletności, a dokładność położenia uzbrojenia na mapie jest niższa od dokładności kartometrycznej mapy.

Aktualność mapy do celów projektowych na dzień:
21.09.2015 r.

Kierownik jednostki wykonawstwa geodezyjnego:
Piotr Krysiak

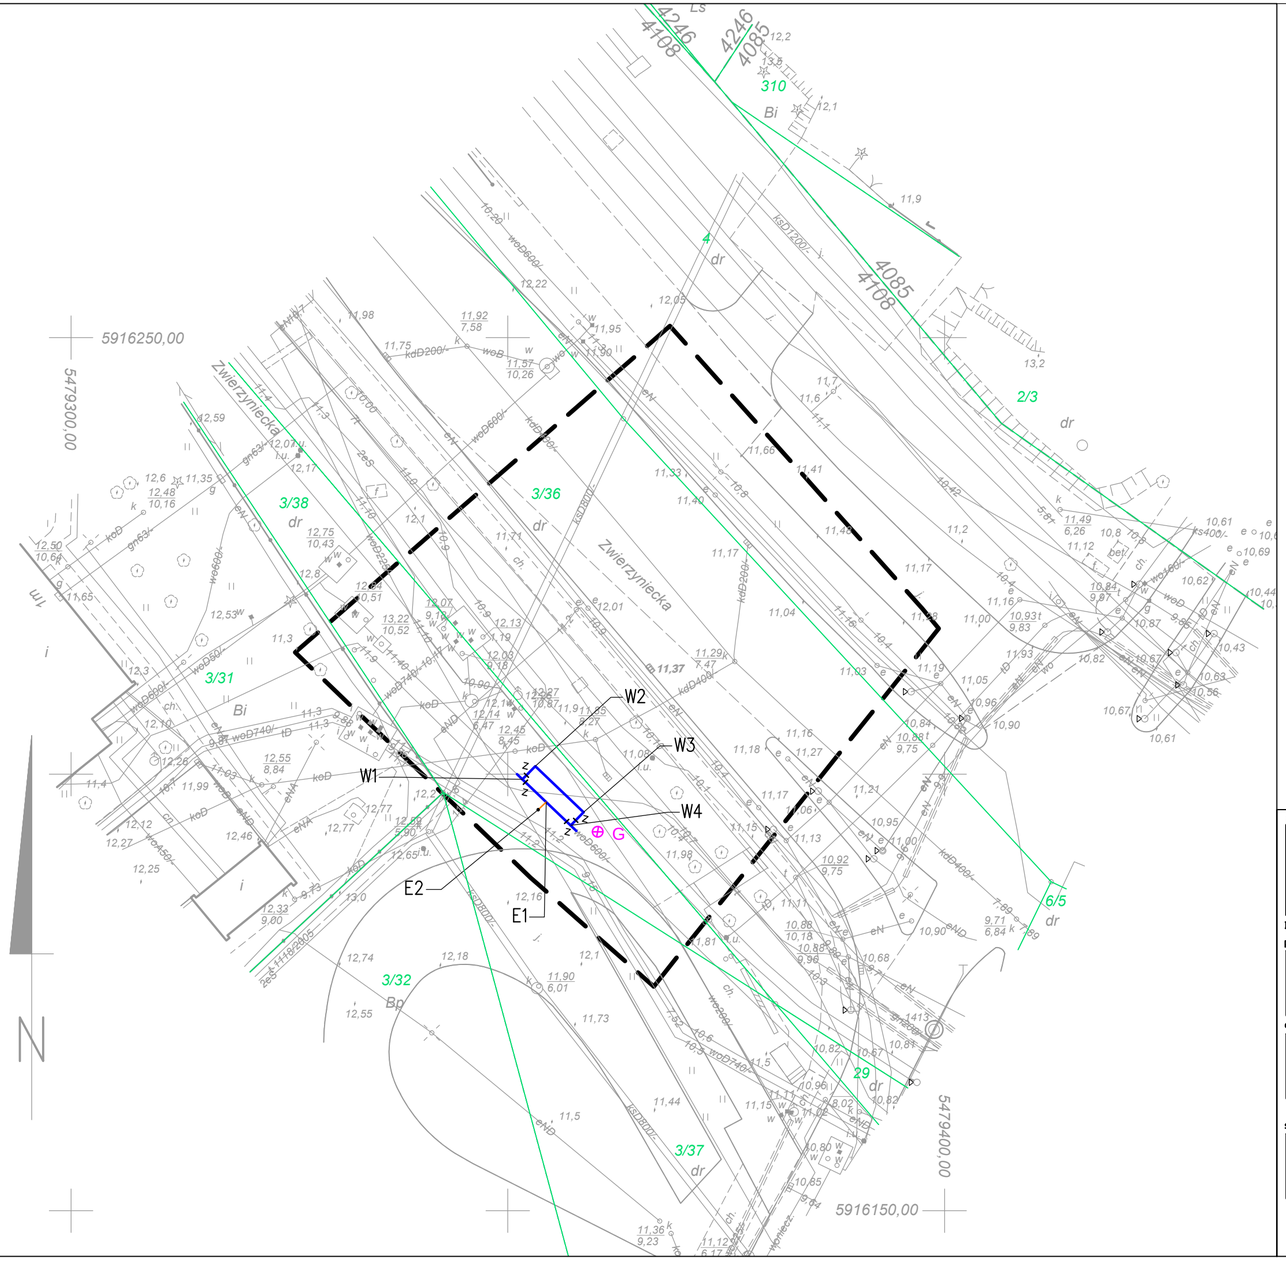

OBJAŚNIENIA

- proj. odcinek wodociągu DN600 żeliwo z by-passem DN300 żeliwo
- proj. zasuwa
- proj. przepust pod kabel wg. odrębnego projektu
- granica własności
- słupek telemetryczny - wg. odrębnego projektu
- lokalizacja otworu geologicznego

jednostka projektowa:
SAUR Polska Sp. z o.o.
03-472 Warszawa
ul. Domaniewska 39a
tel./fax: +48 22 398 22 14

BRANŻA INSTALACYJNA

projektował:
mgr inż.
Adam Sterczak
upr. ZAP/0090/PWOS/10

opracował:
mgr inż.
Mateusz Dołżonek

sprawdził:
mgr inż.
Waldemar Łagiewka
upr. 232/Sz/89

Pracownia projektowa zastrzega sobie w stosunku do niniejszego projektu wszelkie prawa wynikające z ustawy o prawie autorskim.

inwestor:
Zakład Wodociągów i Kanalizacji Sp. z o.o. w Szczecinie
ul. M. Golisza 10
71-692 Szczecin

przedsięwzięcie:
"Zarządzanie siecią wodociągową - wyznaczanie modelu hydraulicznego, projekt uzupełnienia systemu monitoringu sieci wraz z projektem dyspozytorni"

stadium:
Projekt budowlano - wykonawczy

nazwa zadania:
Punkt pomiarowy - K5 "prawobrzeże"

tytuł opracowania:
Projekt zagospodarowania terenu
Projekt architektoniczno - budowlany

tytuł rysunku:
Plan syt.-wysokościowy

miejsce i data: SZCZECIN, XI 2015
skala: 1 : 500
nr rys.: 2