

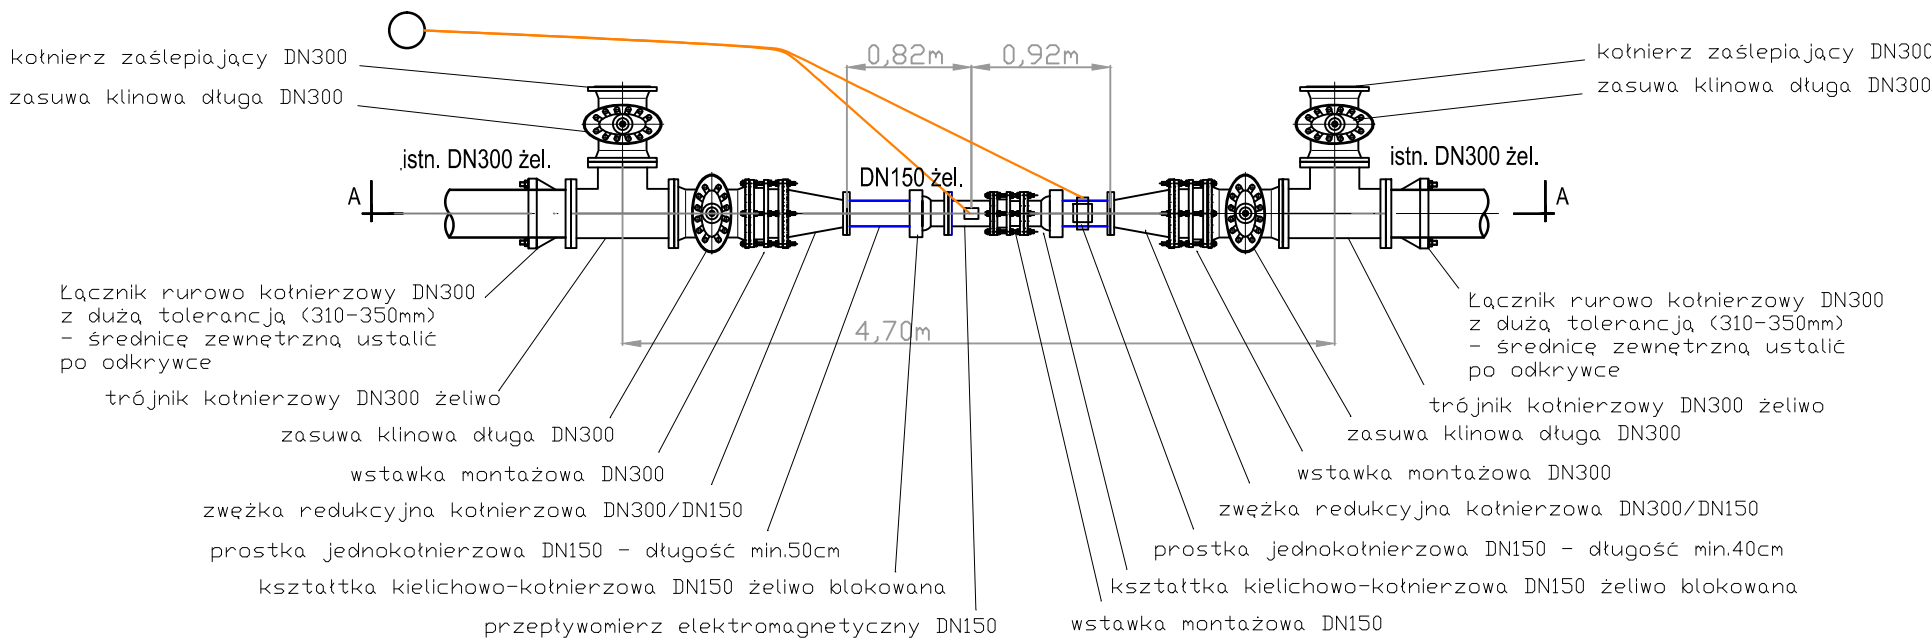


# Rzut

## punkt pomiarowy na wodociągu DN300 żeliwo

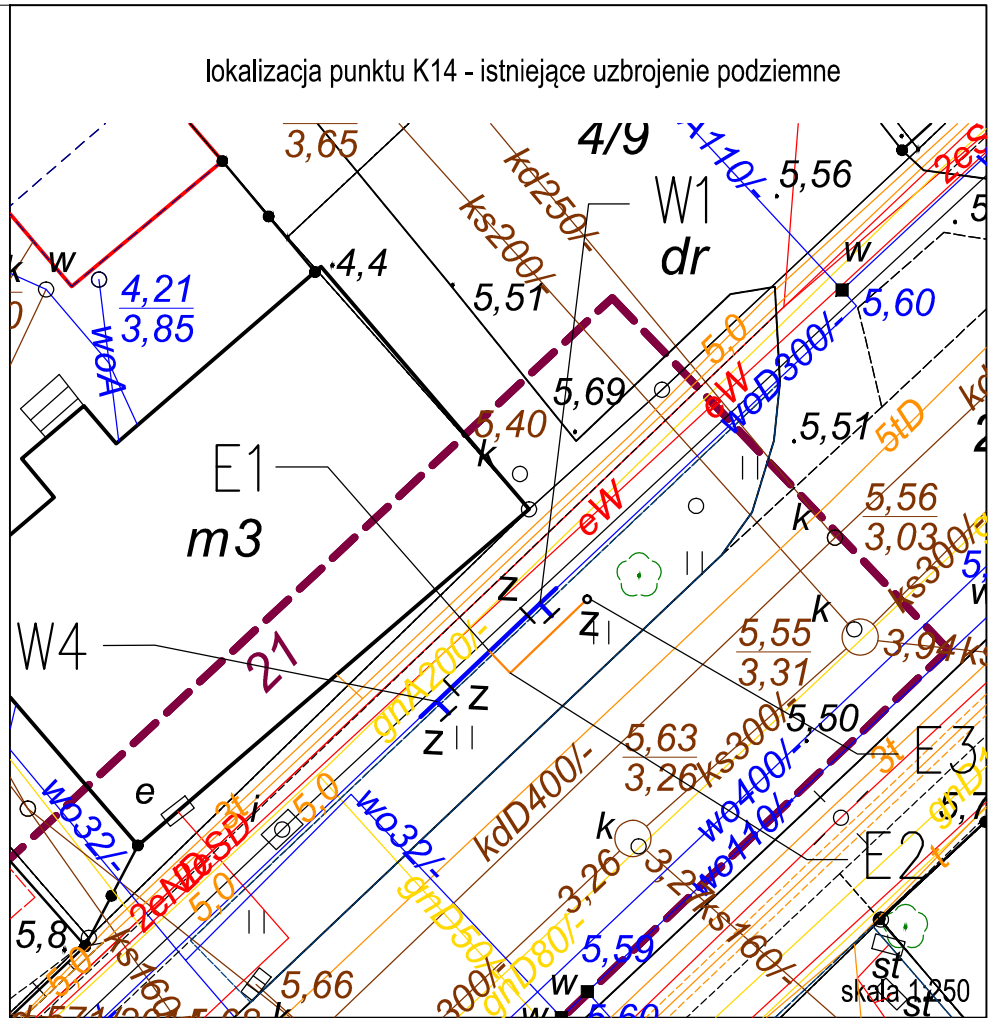

# Przekrój

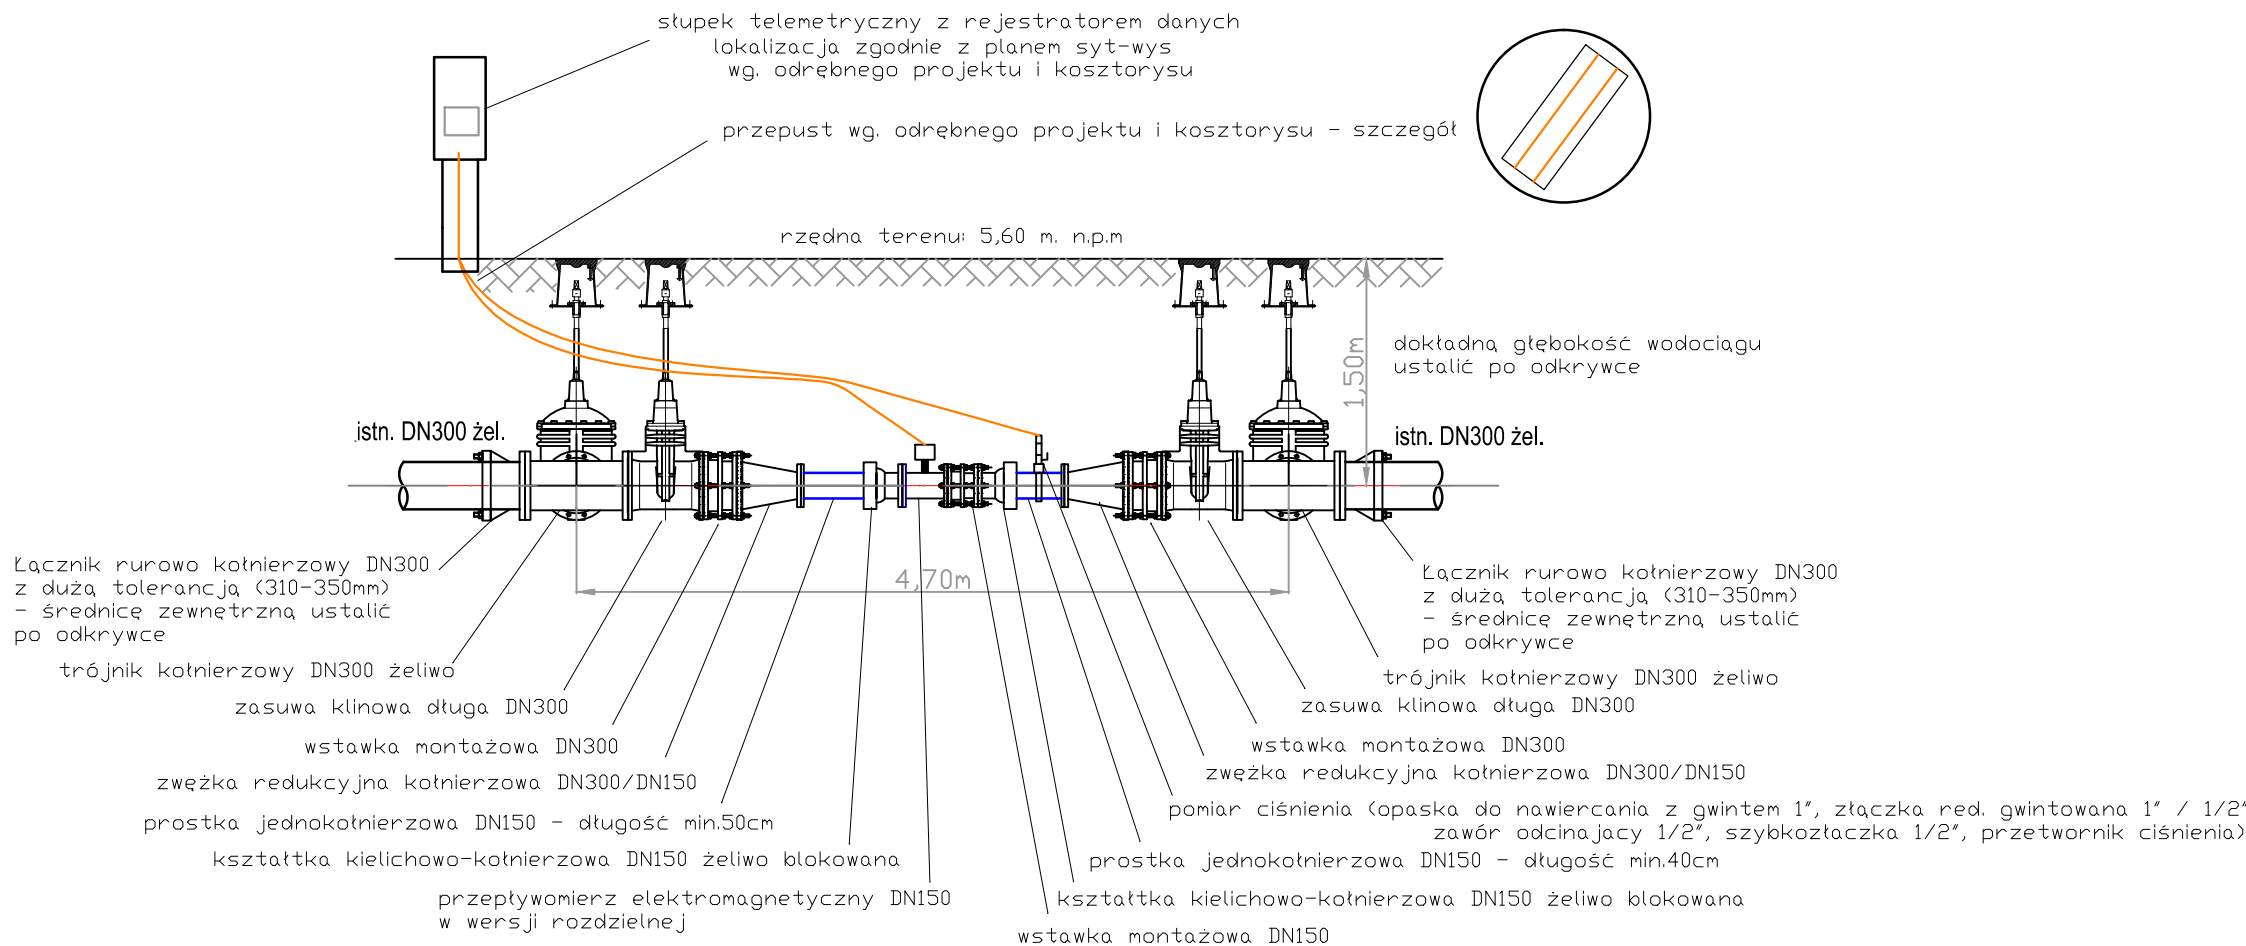

|   |   |
|---|---|
| <b>jednostka projektowa:</b><br> <b>SAUR Polska Sp. z o.o.</b><br>02-672 Warszawa<br>ul. Domaniewska 39a<br>tel./fax: +48 22 208 23 54 | <b>inwestor:</b><br><b>Zakład Wodociągów i Kanalizacji</b><br>Sp. z o.o. w Szczecinie<br>ul. M. Goliśa 10<br>71-682 Szczecin                                                         |
| <b>BRANŻA INSTALACYJNA</b><br><b>projektował:</b><br>mgr inż.<br>Adam Sterczak<br>upr. ZAP/0090/PDJS/10   | <b>przedsiewzięcie:</b><br>"Zarządzanie siecią wodociagową -<br>wykonanie modelu hydraulicznego,<br>projekt uzupełnienia systemu monitoringu<br>sieci wraz z projektem dyspozytorni" |
| <b>opracował:</b><br>mgr inż.<br>Mateusz Dotzonek   | <b>stadium:</b><br><b>Projekt budowlano - wykonawczy</b>   |
| <b>sprawił:</b><br>mgr inż.<br>Waldemar Łagiewka<br>upr. 232/Sz/89   | <b>tytuł opracowania:</b><br>Punkt pomiarowy - K14 "prawobrzeże"   |
| <b>Pracownia projektowa zastrzega sobie w stosunku<br/>do niniejszego projektu wszelkie prawa wynikające<br/>z ustawy o prawie autorskim.</b>                                                                               | <b>tytuł rysunku:</b><br>Rzut i przekrój przez<br>punkt pomiarowy   |
| <b>miejsce i data:</b><br>SZCZECIN, XI 2015<br><b>skala:</b><br>1 : 50   | <b>nr rys:</b><br><b>3</b>   |