




punkt pomiarowy na wodociągu D225mm PE

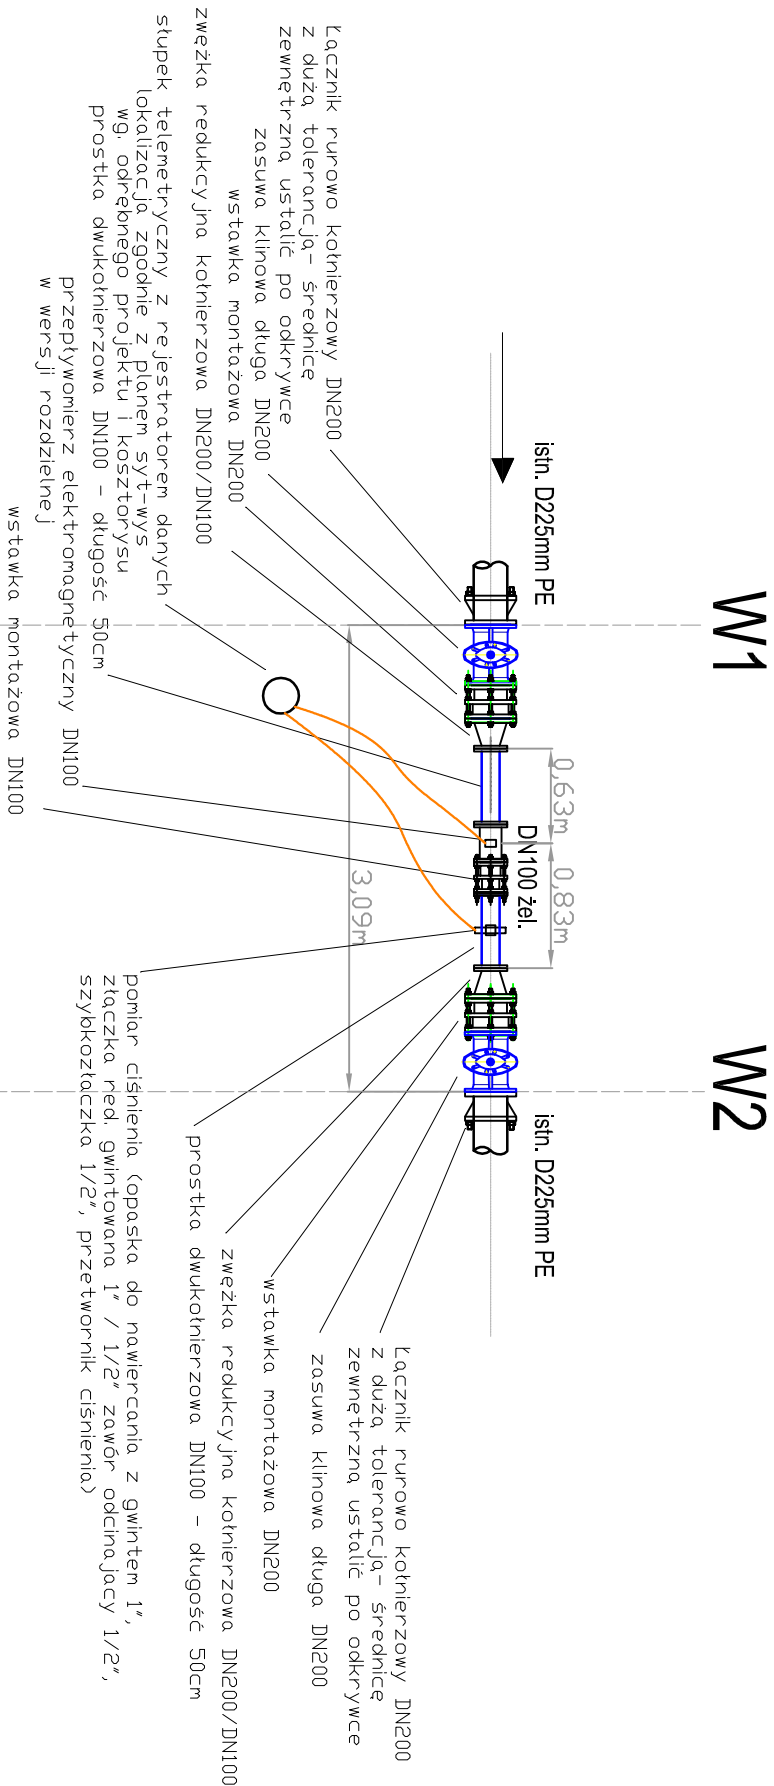

Przekrój

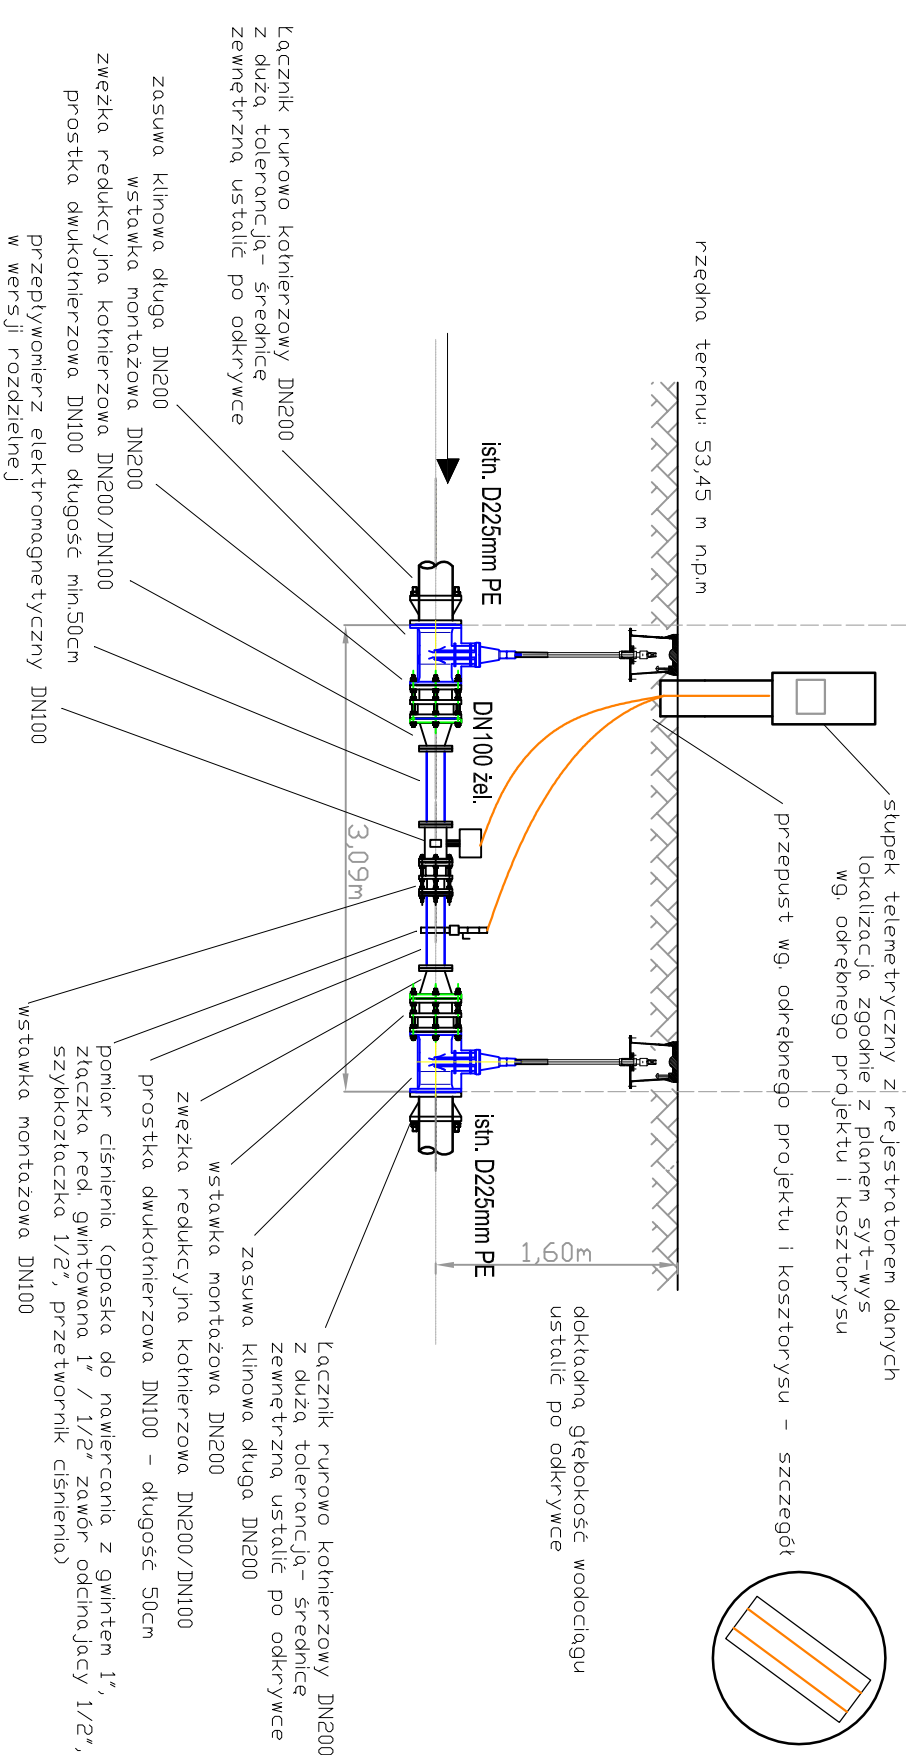

lokalizacja punktu K29 - istniejące uzbrojenie podziemne

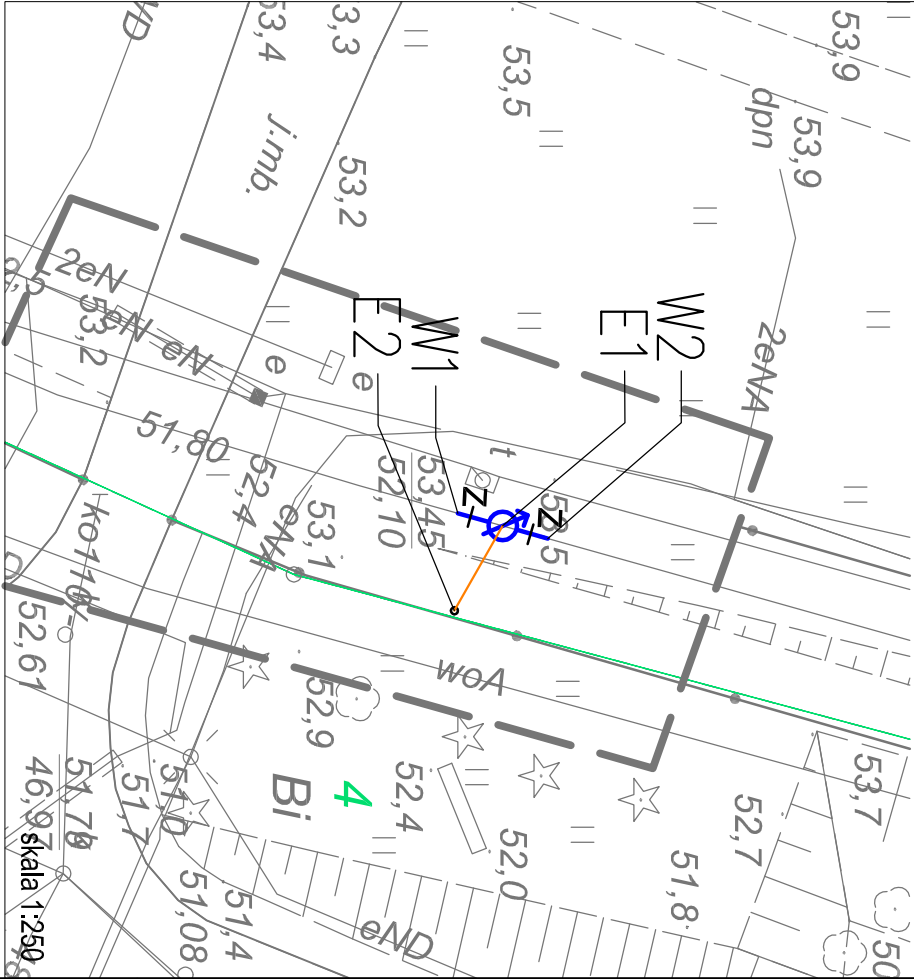

jednostka projektowa:	
 SAUR Polska Sp. z o.o. 02-672 Warszawa ul. Domaniewska 39a tel./fax: +48 22 208 23 54	
BRANŻA: INSTALACYJNA	
projektant:	
mgr inż. Adam Sierczak upr. ZAP/0090/PD/S/10	
sprawdził:	
mgr inż. Waldemar Lagiewka upr. 232/Sz/89	
inwestor:	
Zakład Wodociągów i Kanalizacji Sp. z o.o. w Szczecinie ul. M. Goliśa 10 71-682 Szczecin	
przedsięwzięcie:	
"Zarządzanie siecią wodociagową - wykonanie modelu hydraulicznego, projekt uzupełnienia systemu monitoringu sieci wraz z projektem dyspozycji"	
stadium:	
Projekt budowlano - wykonawczy	
nazwa zadania:	
Punkt pomiarowy - K29 "lewostrzeże"	
tytuł opracowania:	
Projekt zagospodarowania terenu Projekt architektoniczno-budowlany	
tytuł rysunku:	
Rzut i przekrój przez punkt pomiarowy	
skala:	
1 : 50	3