



Rzut


punkt pomiarowy na wodociągu D315 PE

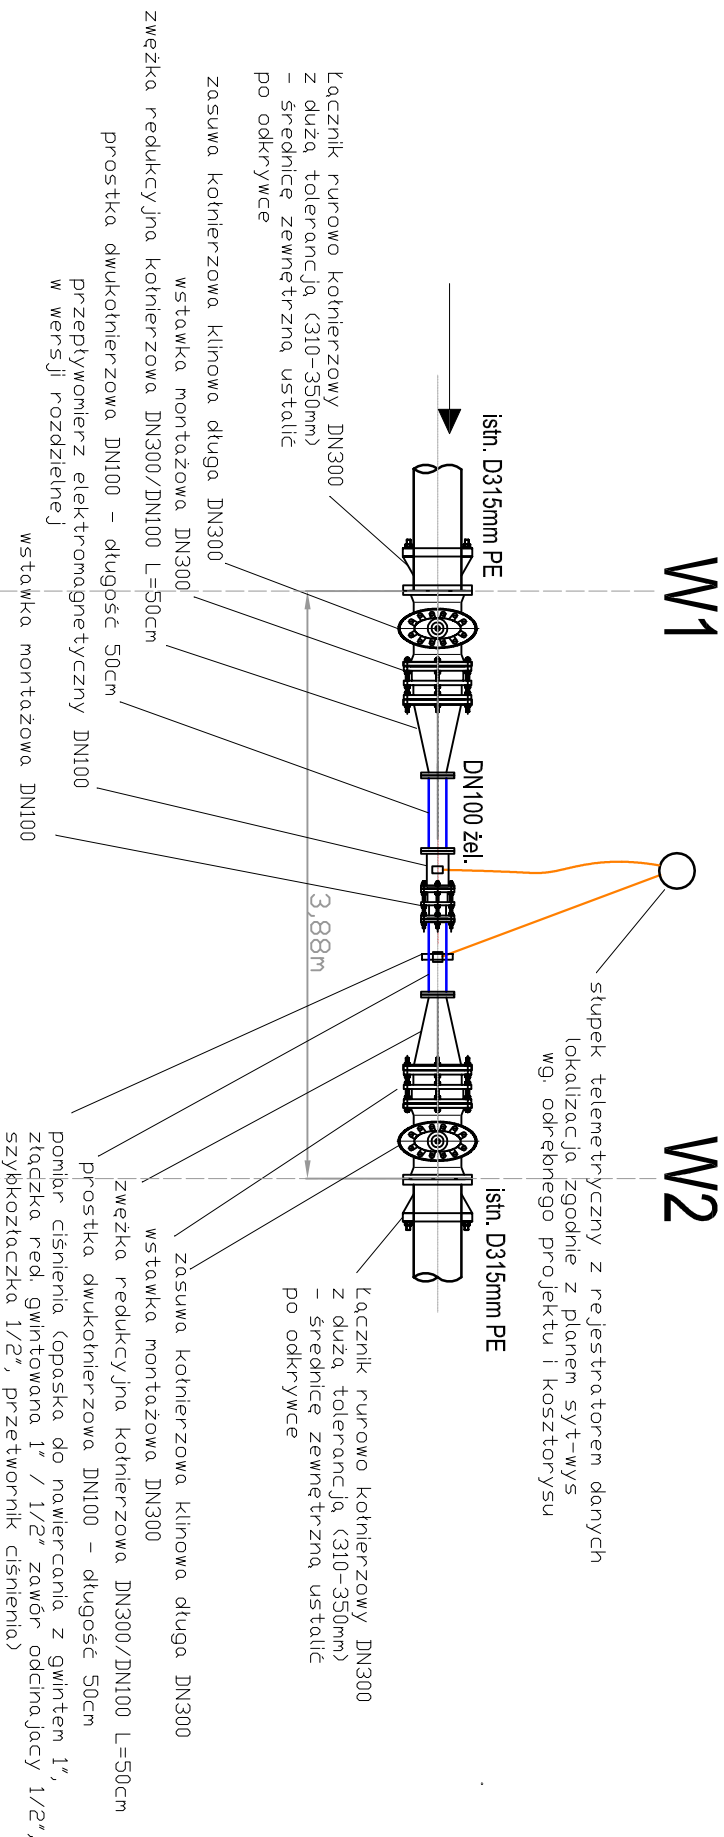

Przekrój

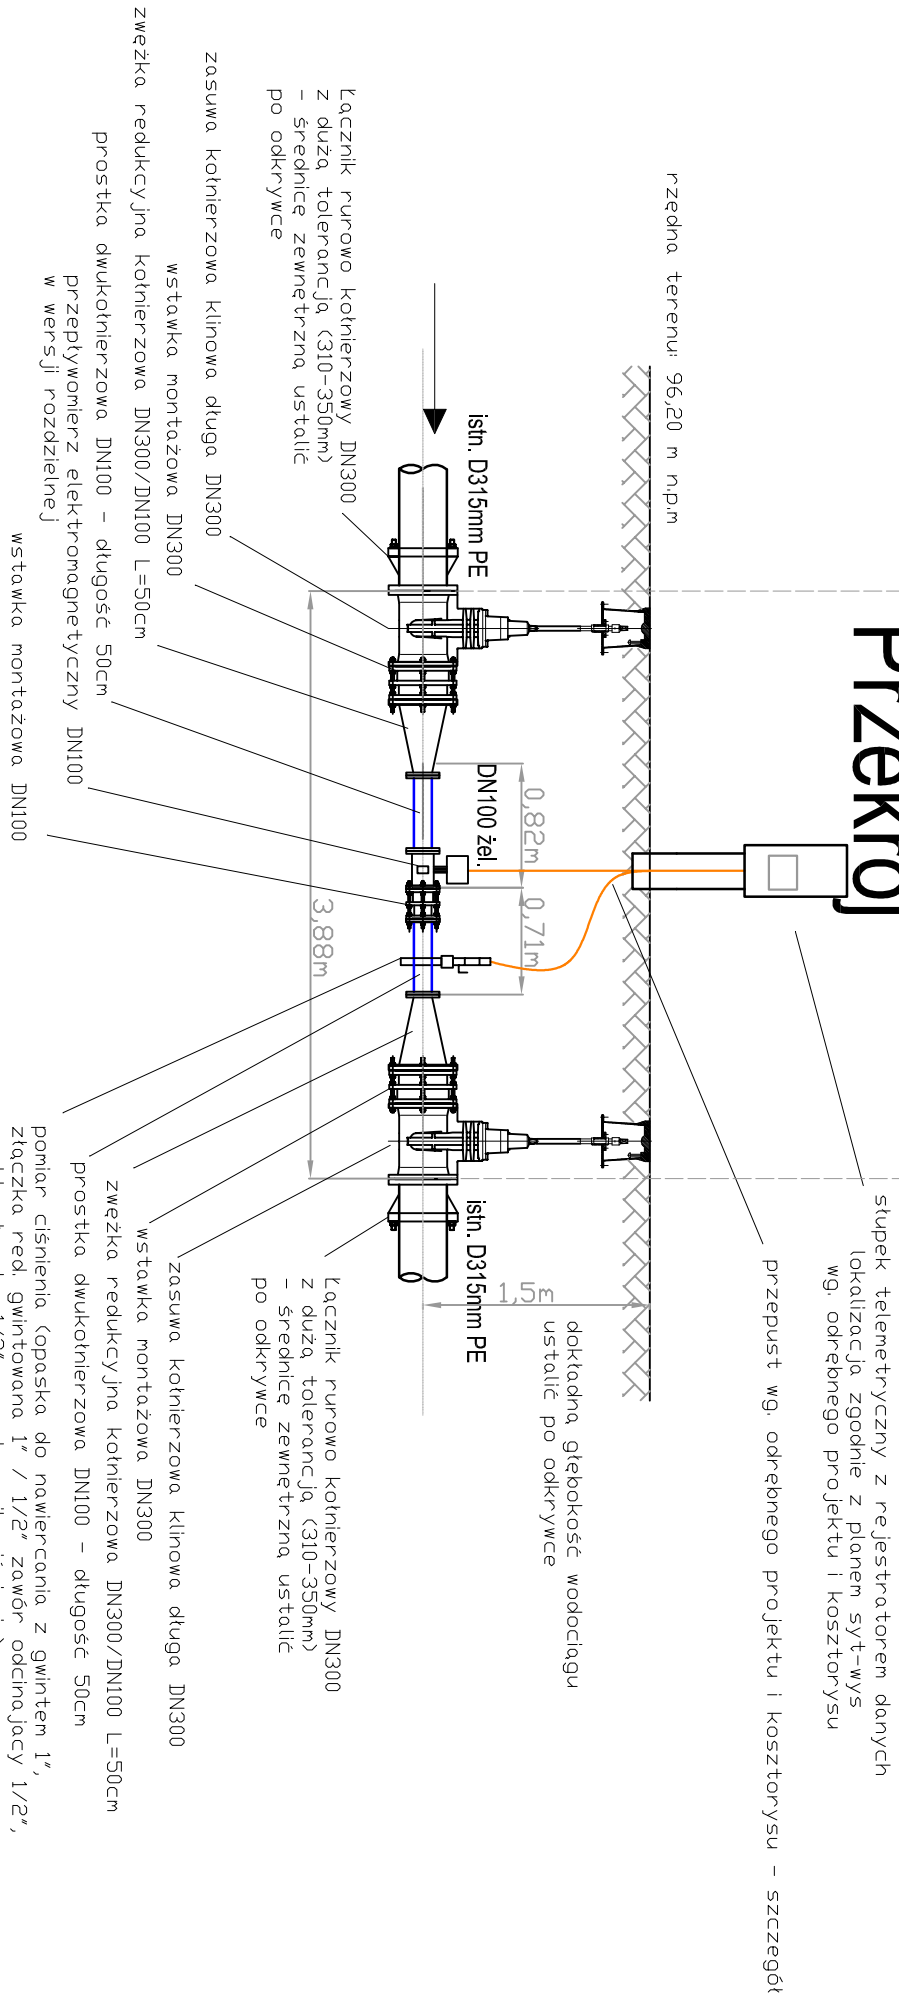

lokalizacja punktu K34 - istniejące uzbrojenie podziemne

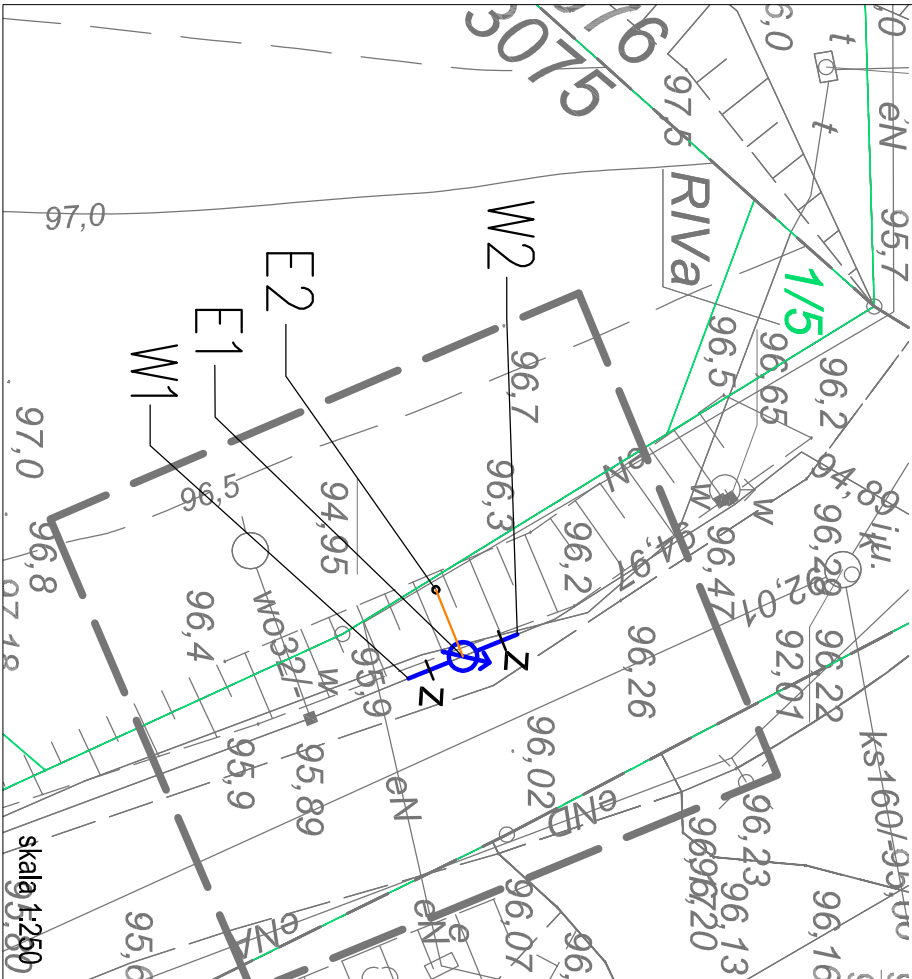

jednostka projektowa:		inwestor:	
 SAUR Polska Sp. z o.o. 02-672 Warszawa ul. Domaniewska 39a tel./fax. +48 22 208 23 54		Zakład Wodociągów i Kanalizacji Sp. z o.o. w Szczecinie ul. M. Gołbisa 10 71-682 Szczecin	
BRANŻA INSTALACYJNA projektanci: mgr inż. Adam Sierczak upr. ZAP/0090/PD05/10		przedstawiciel: "Zarządzanie siecią wodociagową - wykonanie modelu hydraulicznego, projekt uzupełnienia systemu monitoringu sieci wraz z projektem dyspozycji"	
sprawdził: mgr inż. Waldemar Lagiewka upr. 232/Sz/89		nazwa zadania: Projekt budowlano - wykonawczy	
		Punkt pomiarowy - K34 "lewostrzeże"	
		tytuł opracowania: Projekt zagospodarowania terenu Projekt architektoniczno-budowlany	
		tytuł rysunku: Rzut i przekrój przez punkt pomiarowy	
		skala i data: SZCZECIN, III 2016	
		nr rys.: 3	