




lokalizacja punktu K38 - istniejące uzbrojenie podziemne

lokalizacja punktu K38 - istniejące uzbrojenie podziemne

V/2

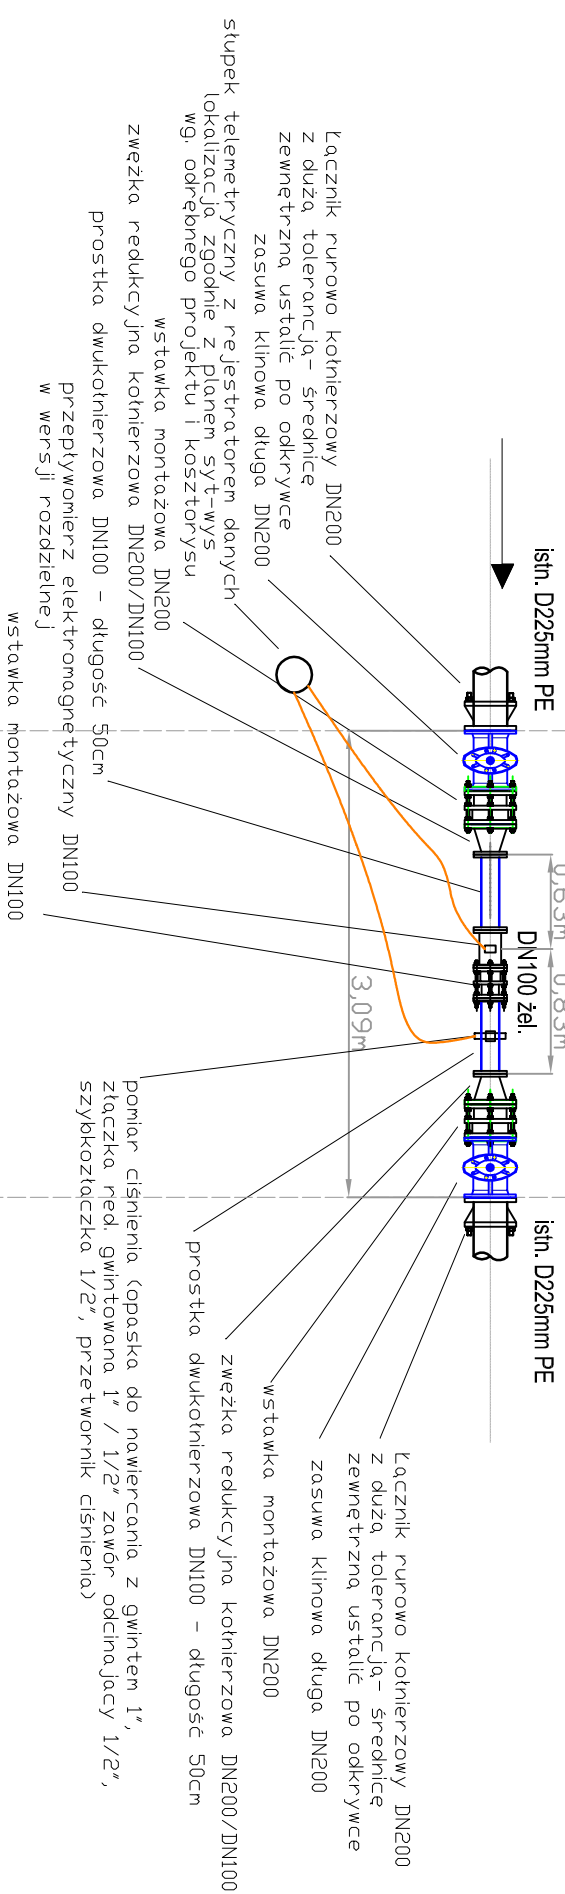

Przekrój

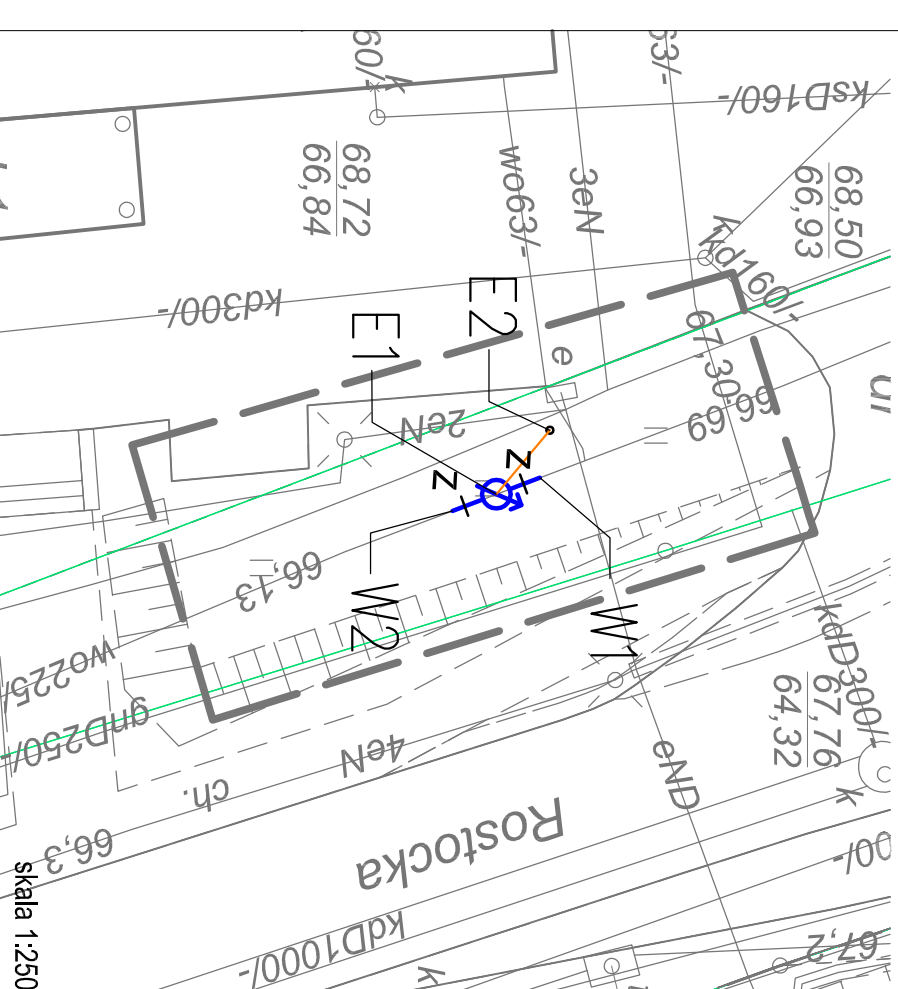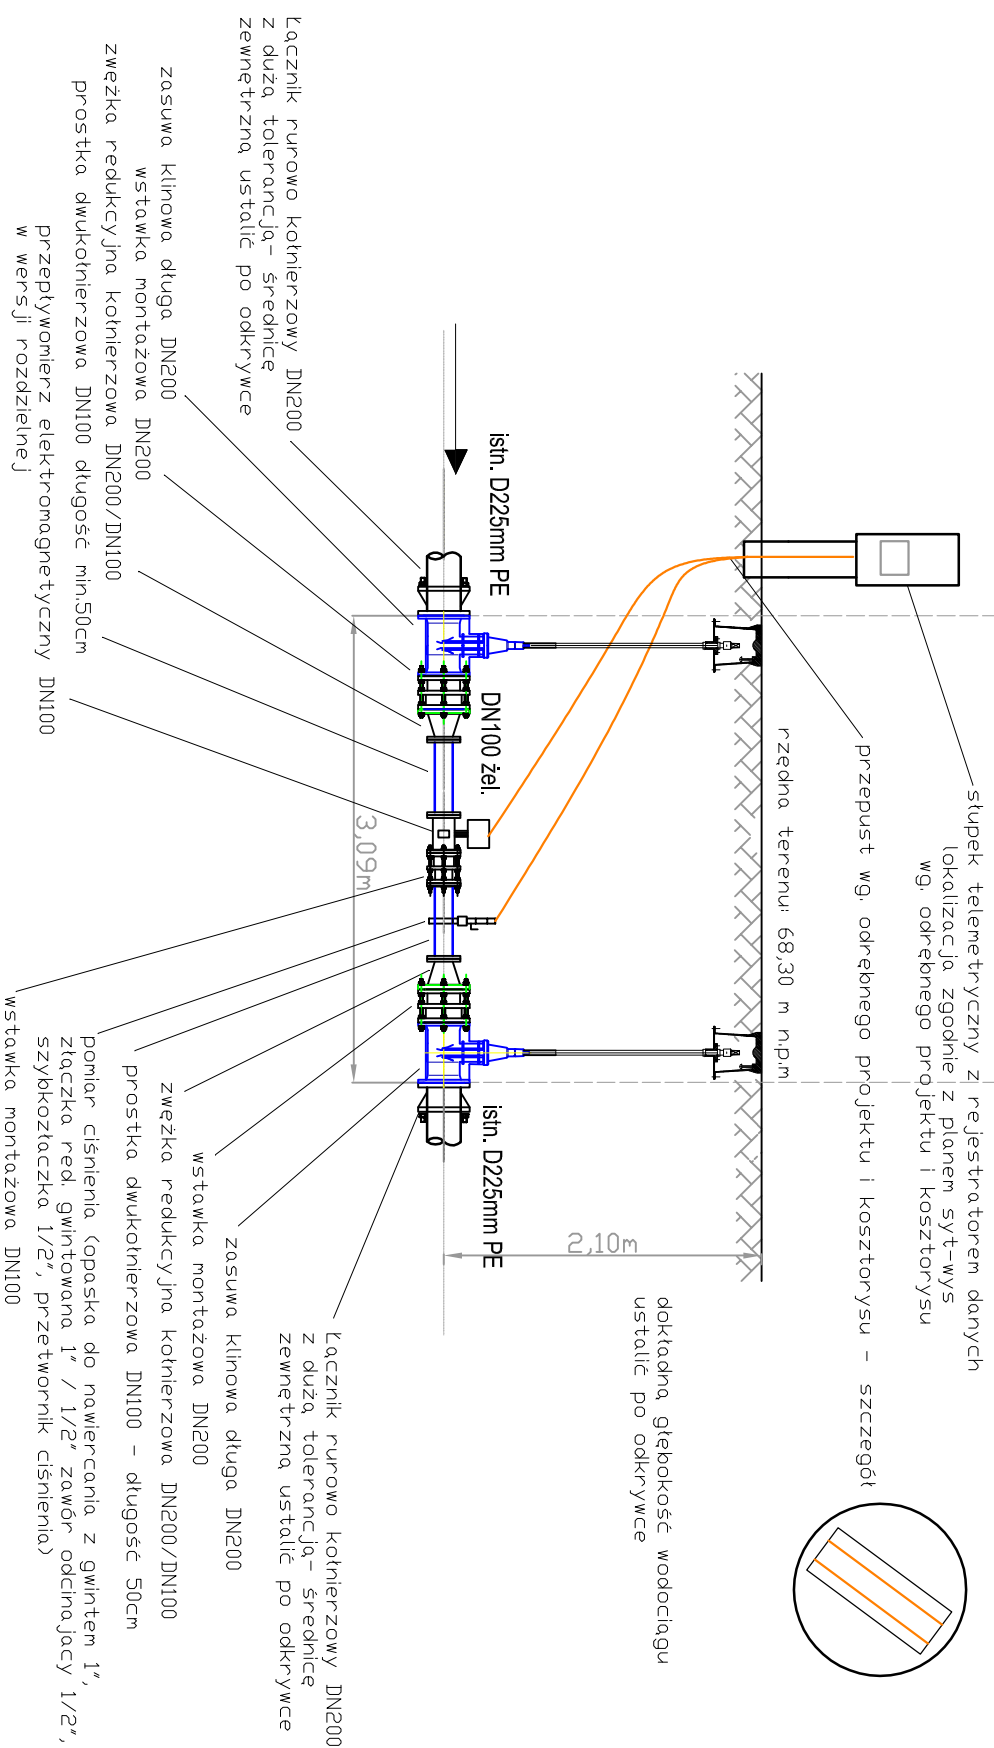

inwestor: Zakład Wodociągów i Kanalizacji Sp. z o.o. w Szczecinie ul. M. Goliśza 10 71-682 Szczecin	przebieg przebiega: "Zařízení stěží vodovodní - výkonné modelu hydraulického, projekt uzupełnienia systemu monitoringu ścieki wraz z projektem dyspozycji toru"	stadium: Projekt budowlano - wykonawczy	nazwa zadania: Punkt pomiarowy - K38 "Iewobrzeże" tytuł opracowania: Projekt zagospodarowania terenu Projekt architektoniczno-budowlany	tytuł rysunku: Rzut i przekrój przez punkt pomiarowy	<table><tr><td colspan="2">inwestor i data:</td><td rowspan="2">nr rysu:</td></tr><tr><td colspan="2">SZCZECIN, III 2016</td></tr><tr><td colspan="2">skala:</td><td>3</td></tr></table>	inwestor i data:		nr rysu:	SZCZECIN, III 2016		skala:		3
inwestor i data:		nr rysu:											
SZCZECIN, III 2016													
skala:		3											
SAUR POLSKA  SAUR Polska Sp. z o.o. 02-672 Warszawa ul. Dominikańska 39a tel./fax. +48 22 208 23 54	BRANŻA: INSTALACYJNA projektował: mgr inż. Adam Sterczak upr. ZAP./0090/P/ODS./10	sprawił: mgr inż. Waldemar Łagiewka upr. 2332/SZ/89	Pracownia projektowa z siedzibą sobie w stosunku do niniejszego projektu wszelkie prawa wynikające z ustawy o prawie autorskim.										