



Rzut


punkt pomiarowy na wodociągu D160 PE

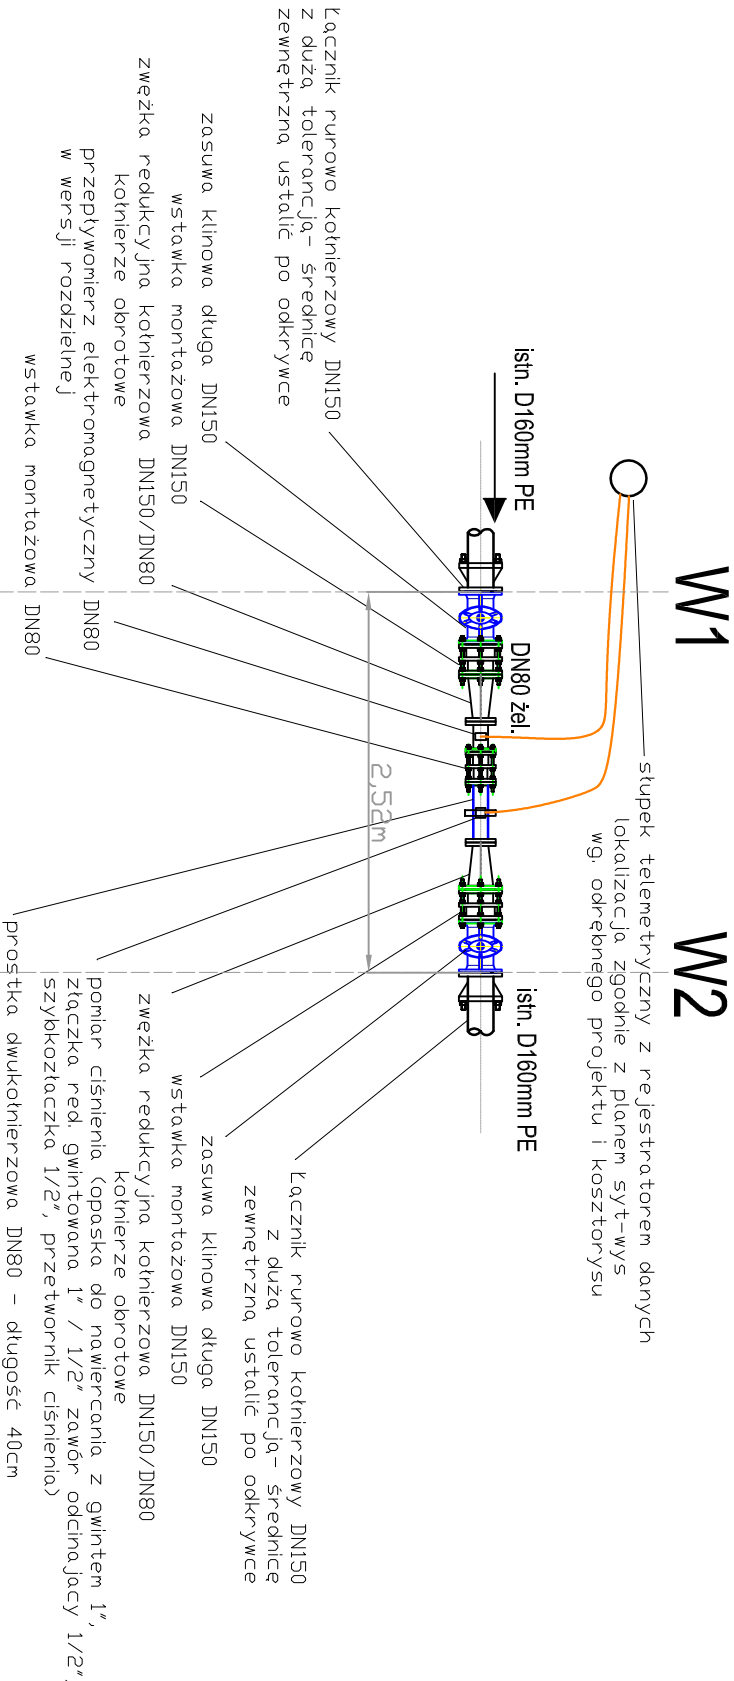

Przekrój

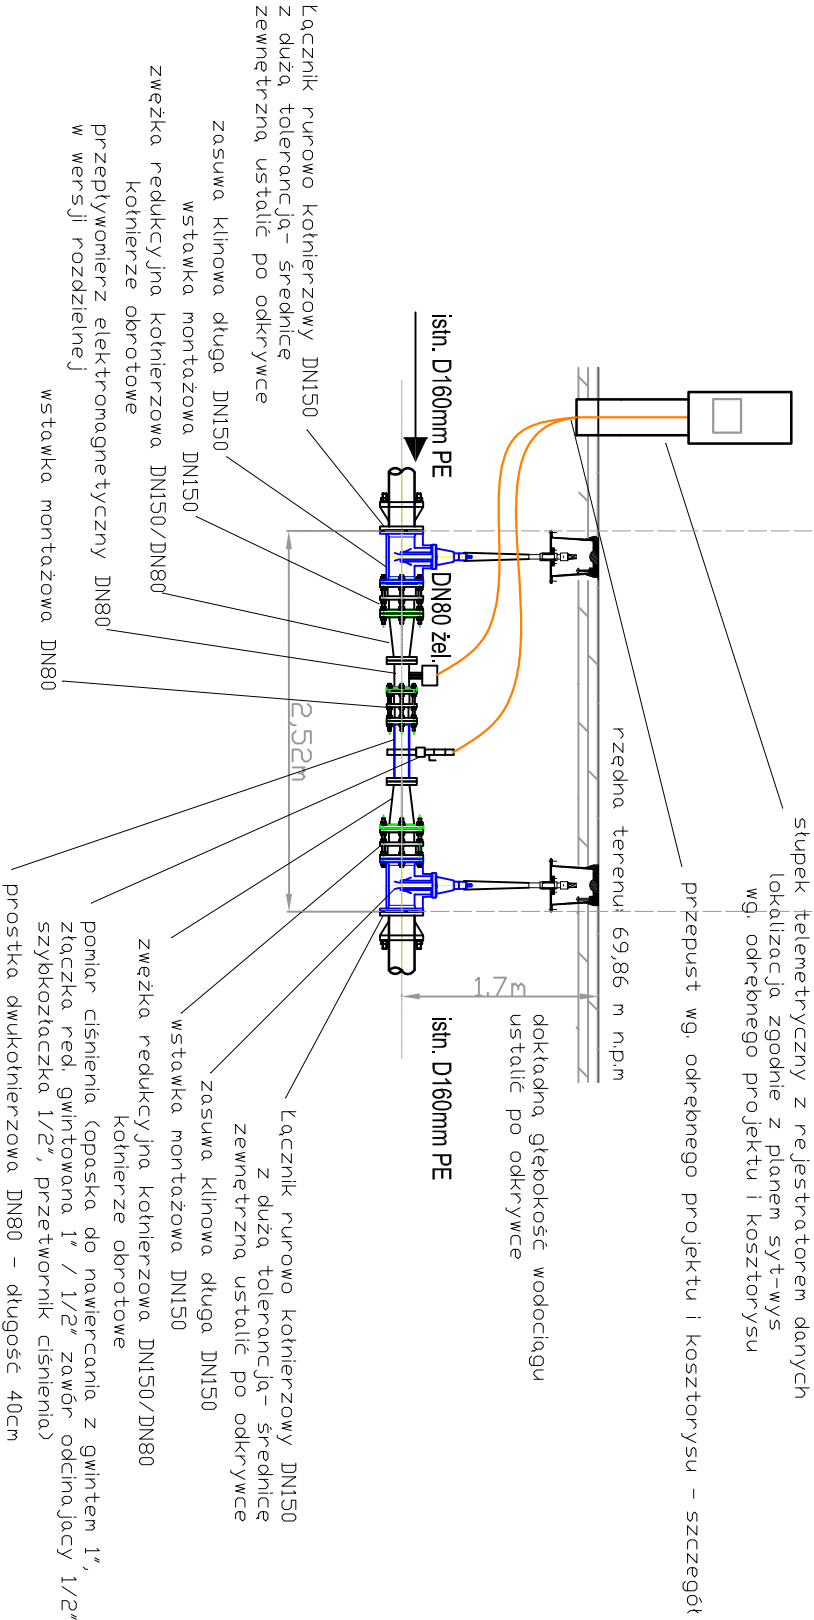

lokalizacja punktu K39- istniejące uzbrojenie podziemne

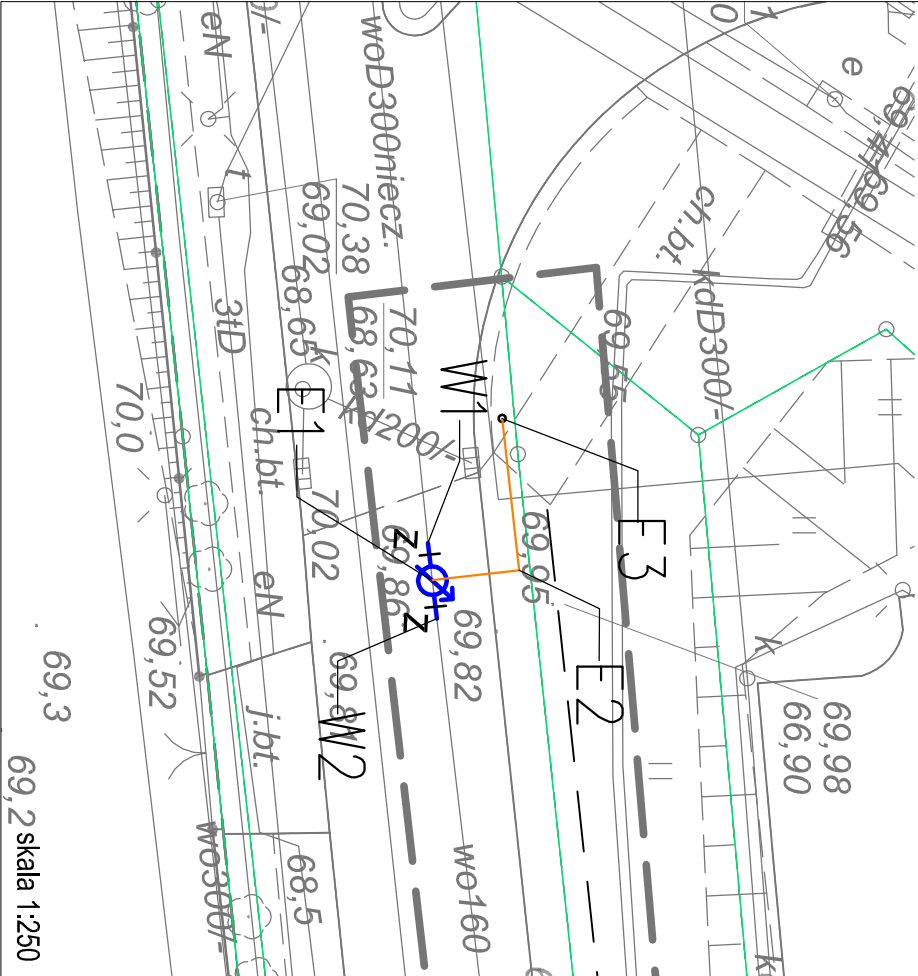

jednostka projektowa:		inwestor:	
 SAUR Polska Sp. z o.o. 02-672 Warszawa ul. Dominiwska 39a tel./fax. +48 22 208 23 54		Zakład Wodociągów i Kanalizacji Sp. z o.o. w Szczecinie ul. M. Goliśa 10 71-682 Szczecin	
BRANŻA INSTALACYJNA		przedsięwzięcie:	
mgr inż. Adam Sterczak upr. ZAP/0090/PD05/10		"Zarządzanie siecią wodociagową - wykonanie modelu hydraulicznego, projekt uzupełnienia systemu monitoringu sieci wraz z projektem dyspozycji"	
mgr inż. Waldemar Lagiewka upr. 232/Sz/89		stadium:	
sprawdził:		Projekt budowlano - wykonawczy	
nazwa zadania:		Punkt pomiarowy - K39 "Iewobrzeże"	
tytuł opracowania:		Projekt zagospodarowania terenu	
tytuł rysunku:		Projekt architektoniczno-budowlany	
Rzut i przekrój przez		punkt pomiarowy	
skala:		1 : 50	
nr rysu:		3	

Pracownia projektowa zastrzega sobie w stosunku do niniejszego projektu wszelkie prawa wynikające z ustawy o prawie autorskim.