



# Rzut


## punkt pomiarowy na wodociągu DN250 żeliwo

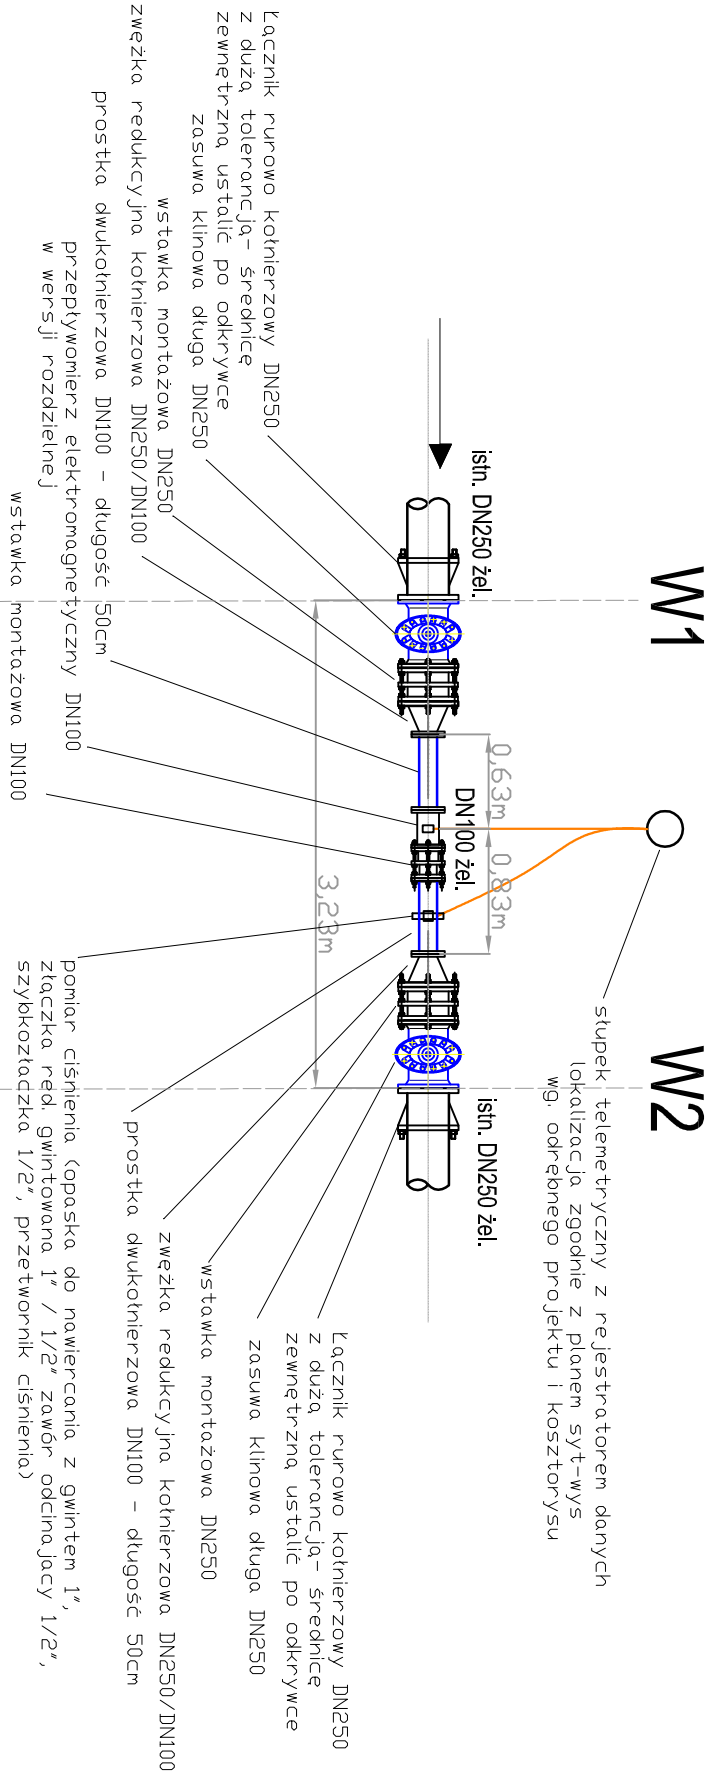

# Przekrój

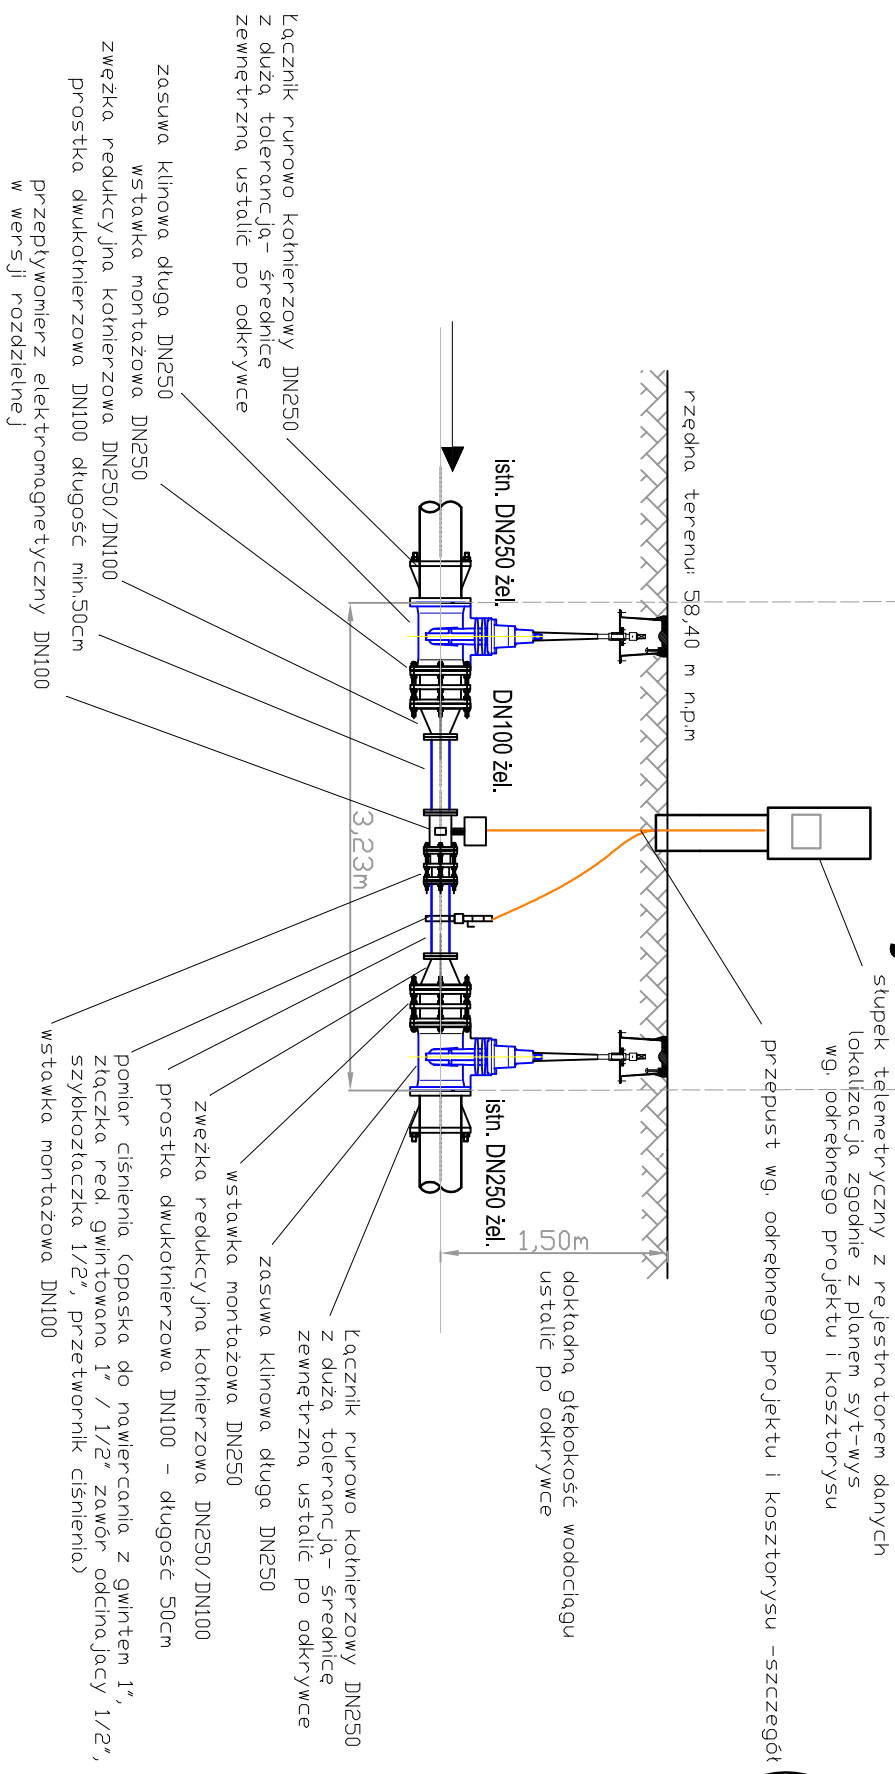

lokalizacja punktu K40 - istniejące uzbrojenie podziemne

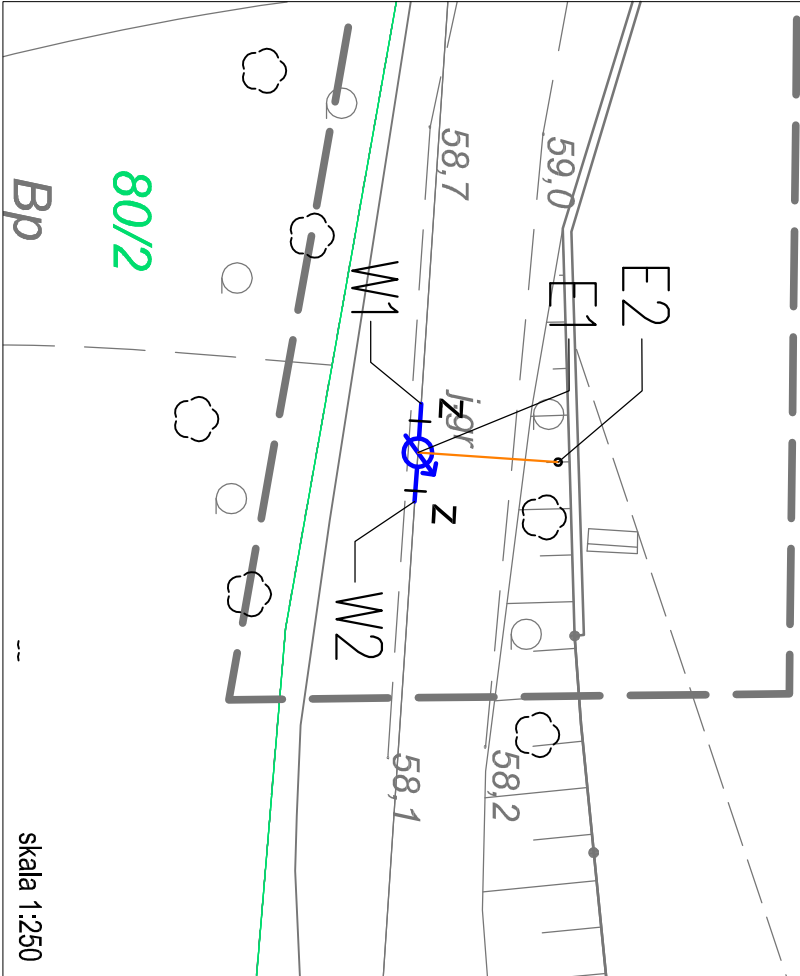

|   |  |   |  |
|---|--|---|--|
| <b>Jednostka projektowa:</b><br><br><b>SAUR Polska Sp. z o.o.</b><br>02-672 Warszawa<br>ul. Domaniewska 39a<br>tel./fax. +48 22 208 23 54 |  | <b>Inwestor:</b><br><b>Zakład Wodociągów i Kanalizacji</b><br>Sp. z o.o. w Szczecinie<br>ul. M. Goliśza 10<br>71-682 Szczecin                                         |  |
| <b>BRANŻA INSTALACYJNA</b><br>projektant:<br>mgr inż.<br>Adam Sterczak<br>upr. ZAP/0090/PDDS/10   |  | <b>przebieżnik:</b><br>"Zarządzanie siecią wodociagową - wykonanie modelu hydraulicznego, projekt uzupełnienia systemu monitoringu sieci wraz z projektem dyspozycji" |  |
| <b>sprawił:</b><br>mgr inż.<br>Waldemar Lagiewka<br>upr. 232/Sz/89   |  | <b>stadium:</b><br><b>Projekt budowlano - wykonawczy</b><br>nazwa zadania:<br>Punkt pomiarowy - K40 "Iewobrzeże"                                                      |  |
| <b>tytuł opracowania:</b><br>Projekt zagospodarowania terenu<br>Projekt architektoniczno-budowlany   |  | <b>tytuł rysunku:</b><br>Rzut i przekrój przez<br>punkt pomiarowy   |  |
| <small>Pracownia projektowa zastrzega sobie w stosunku do niniejszego projektu wszelkie prawa wynikające z autorskich i praw autorskich.</small>                                                                             |  | <small>Pracownia projektowa zastrzega sobie w stosunku do niniejszego projektu wszelkie prawa wynikające z autorskich i praw autorskich.</small>                      |  |