


OBIEKT: Szczecin, ul. Bulwar Piastowski, Pl. Zwycięstwa, Pl. Żołnierza Polskiego, Jana z Kolna, J. Malczewskiego Jednostka ewidencyjna: 326201_1 m. Szczecin Obręb ewidencyjny: 326201_1-1041 działka nr: 12/8 Obręb ewidencyjny: 326201_1-1038 działka nr: 12 Obręb ewidencyjny: 326201_1-1036 działka nr: 13 Obręb ewidencyjny: 326201_1-1029 działki nr: 10, 29 Obręb ewidencyjny: 326201_1-1027 działka nr: 22	WYKONAWCA: GeoNET Piotr Krysiak ul. Botaniczna 114/6 70-786 Szczecin tel. 606 47 11 47 e-mail: geonet@onet.eu	
	Wykonano metodą: graficzną	b) cyfrowo
	Płyta CD nr	Data
	Nazwa pliku	Wielkość pliku
	Nazwa pliku	Wielkość pliku
	Nazwa pliku	Wielkość pliku
	Nazwa pliku	Wielkość pliku
	Nazwa pliku	Wielkość pliku
	Wykonano w ramach roboty geodezyjnej: MODGIK.354.2909.2015	
	zgłoszonej w MODGIK w Szczecinie W zakresie opracowania znajdują się punkty osnowy geodezyjnej nr: Brak Podlegające ochronie na podst. art. 15, art.48, ust.1 pkt3 ustawy Prawo geodezyjne i kartograficzne Granice i numery działek ewidencyjnych według danych MODGIK w Szczecinie z dnia: 27.10.2015 r.	
Rejestracja:		
Informacje dodatkowe: 1.  zakres pomiaru 2. Mapa sporządzona została zgodnie z rozporz. MSWiA z dn. 9.11.2011 r. w sprawie standardów technicznych wykonywania pomiarów sytuacyjnych i wysokościowych oraz opracowywania i przekazywania wyników tych pomiarów do państwowego zasobu geodezyjnego i kartograficznego (Dz.U. Nr 263, poz. 1572) 3. Mapa nadaje się dla celów projektowych w zakresie pomiaru. 4. Wszystkie trwałe obiekty budowlane podlegają wytyczeniu przez jednostkę wykonawstwa geodezyjnego. 5. Nie wyklucza się istnienia w terenie również uzbrojenia, o którym brak było informacji branżowych i nie zostało odnalezione w czasie inwentaryzacji geodezyjnej. 6. Opracowanie nie dotyczy przypadku opisanego w art.79 ust.5 rozporządzenia MSWiA z dnia 9.11.2011 r. (Dz.U. Nr 263, poz.1572). 7. Nie wykonywano czynności określonych w art.80 ust.4 rozporządzenia MSWiA z dnia 9.11.2011 r. (Dz.U. Nr 263, poz.1572). 8. Wtórnik sporządzono przy wykorzystaniu numerycznej mapy zasadniczej Miasta Szczecin w układzie 2000.		
Uzbrojenie podziemne opracowano na podstawie: 1. Danych branżowych - z literą B. 2. Pośredniego ustalenia przebiegu aparaturą elektromagnetyczną - z literą A. 3. Bezpośrednich pomiarów wykonawczych - bez litery. W związku z tym w częściach 1 i 2 nie gwarantuje się kompletności, a dokładność położenia uzbrojenia na mapie jest niższa od dokładności kartometrycznej mapy.		
Aktualność mapy do celów projektowych na dzień: 27.10.2015 r.		
Kierownik jednostki wykonawstwa geodezyjnego: Piotr Krysiak		

Punkt pomiarowy nr K51 Lewobrzeże
Plac Hołdu Pruskiego
wodociąg 400mm A-C

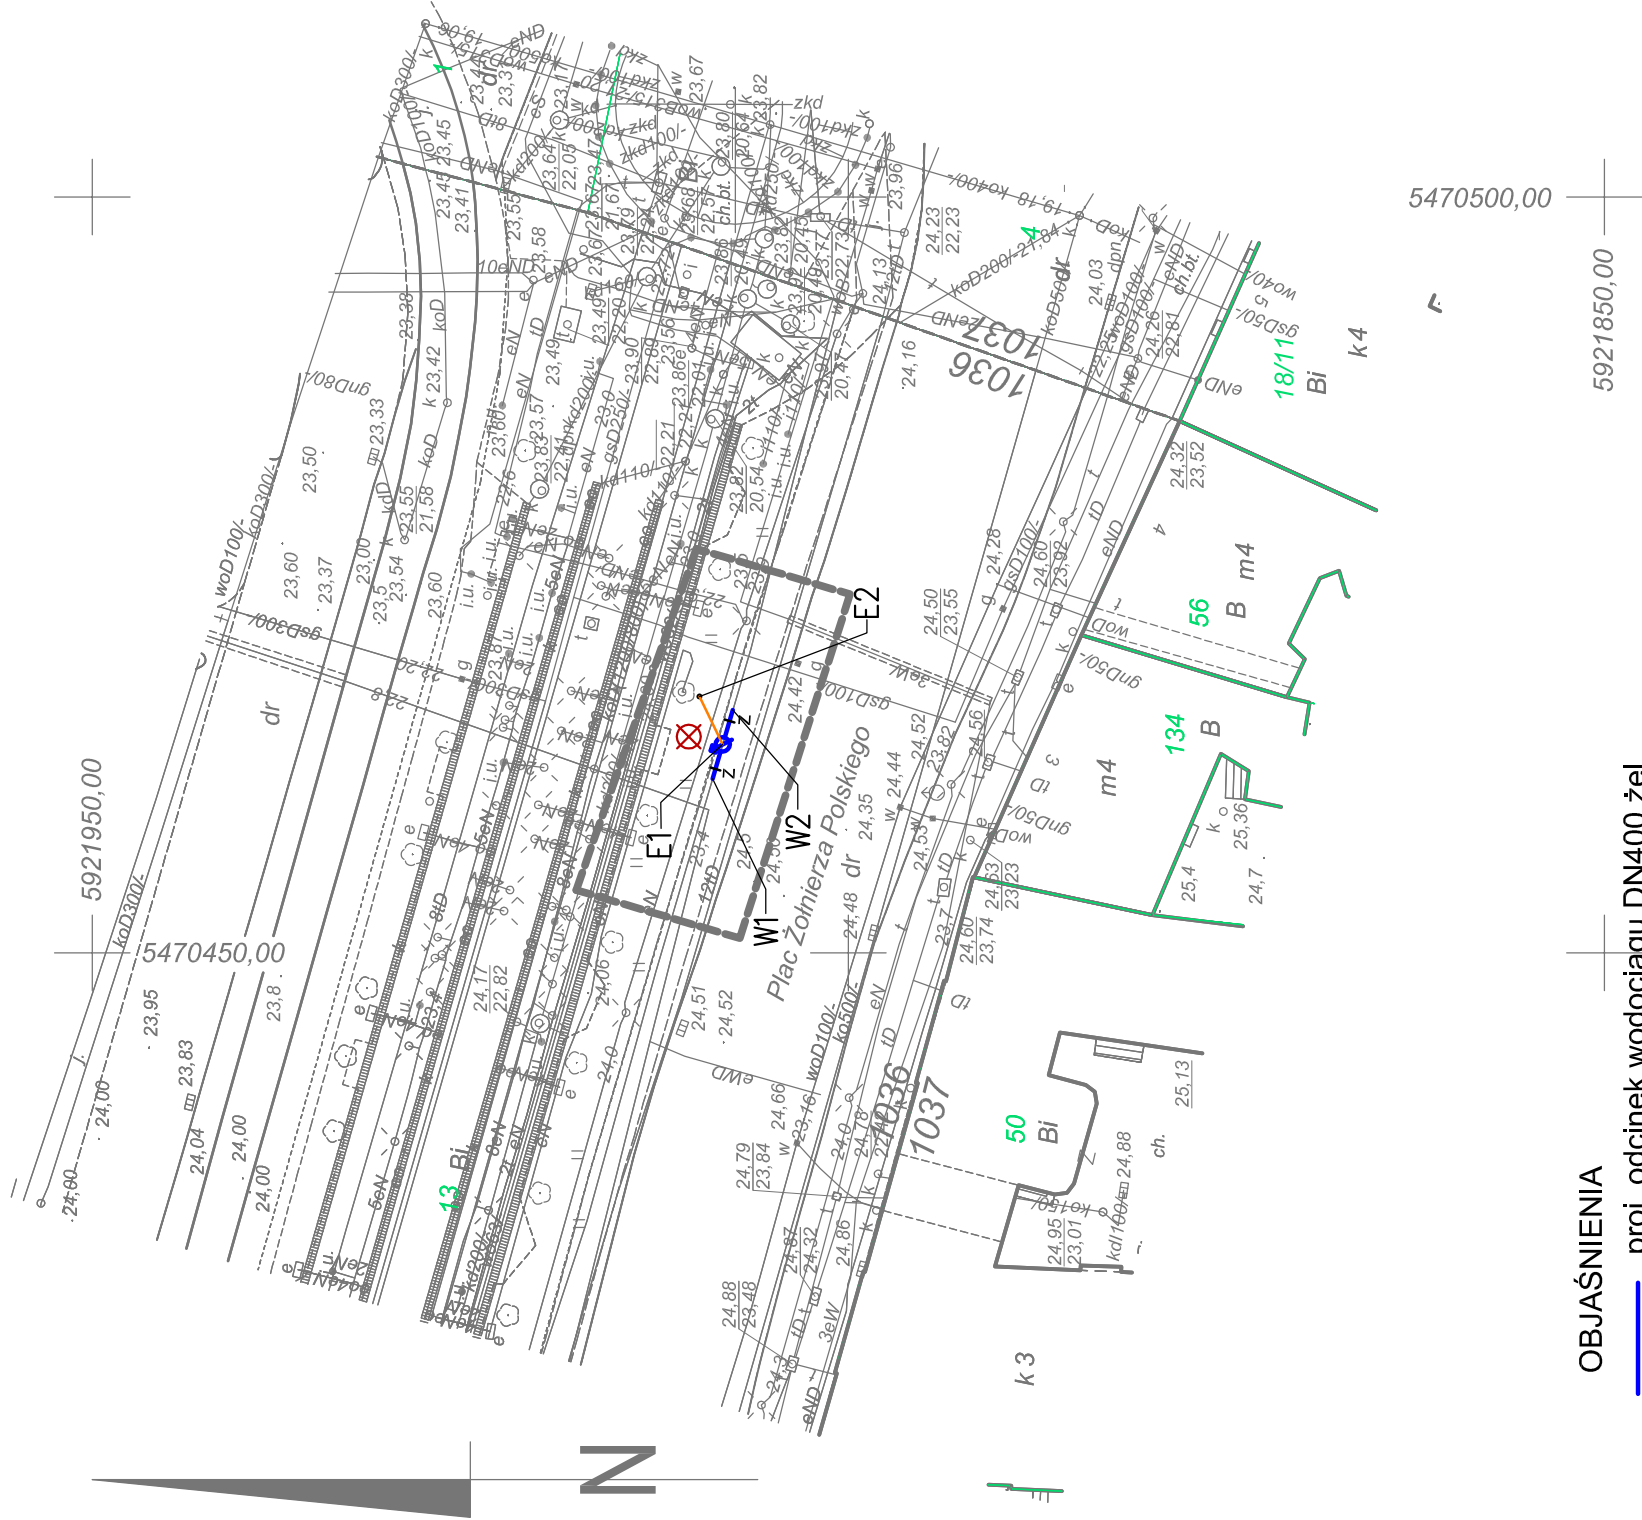

OBJAŚNIENIA

proj. odcinek wodociągu DN400 żel.

proj. zasufa

proj. przepust

granica własności

o słupek telemetryczny

lokalizacja otworu geologicznego

PLANSZA KOORDYNACYJNA

Jednostka projektowa:	 SAUR Polska Sp. z o.o. 09-572 Wyszczaga ul. Dominikańska 39a tel./fax. +48 22 208 23 54	Pracownik:	Zakład Wodociągów i Kanalizacji Sp. z o.o. w Szczecinie ul. M. Goliśza 10 71-682 Szczecin
		Pracodawca:	"Zarządzanie siecią wodociagową - wykonanie modelu hydraulicznego, projekt uzupełnienia systemu monitoringu sieci wraz z projektem dyspozycji"
Projektant:	mgr inż. Adam Sierczak upr. ZAP/0090/POOS/10	Stadium:	Projekt budowlano - wykonawczy
Nazwa zadania:		Punkt pomiarowy - K51	"Lewobrzeże"
Wyłd opracowania:		Projekt zagospodarowania terenu	Projekt architektoniczno-budowlany
Wyłd rysunku:		Plan sył.-wysokościowy	
Pracownik:		Pracodawca:	SZCZECIN, III 2016
Pracownik:		Pracodawca:	1 : 500
Pracownik:		Pracodawca:	2

Pracownia projektowa zastrzega sobie w stosunku do niniejszego projektu wszelkie prawa wynikające z ustawy o prawie autorskim.