

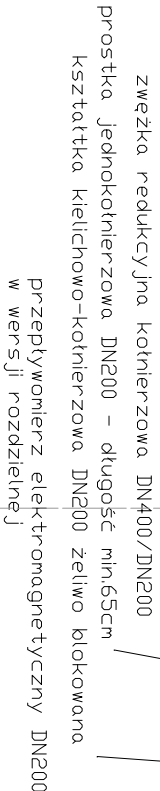


M/2

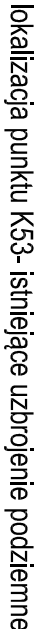

Przekrój

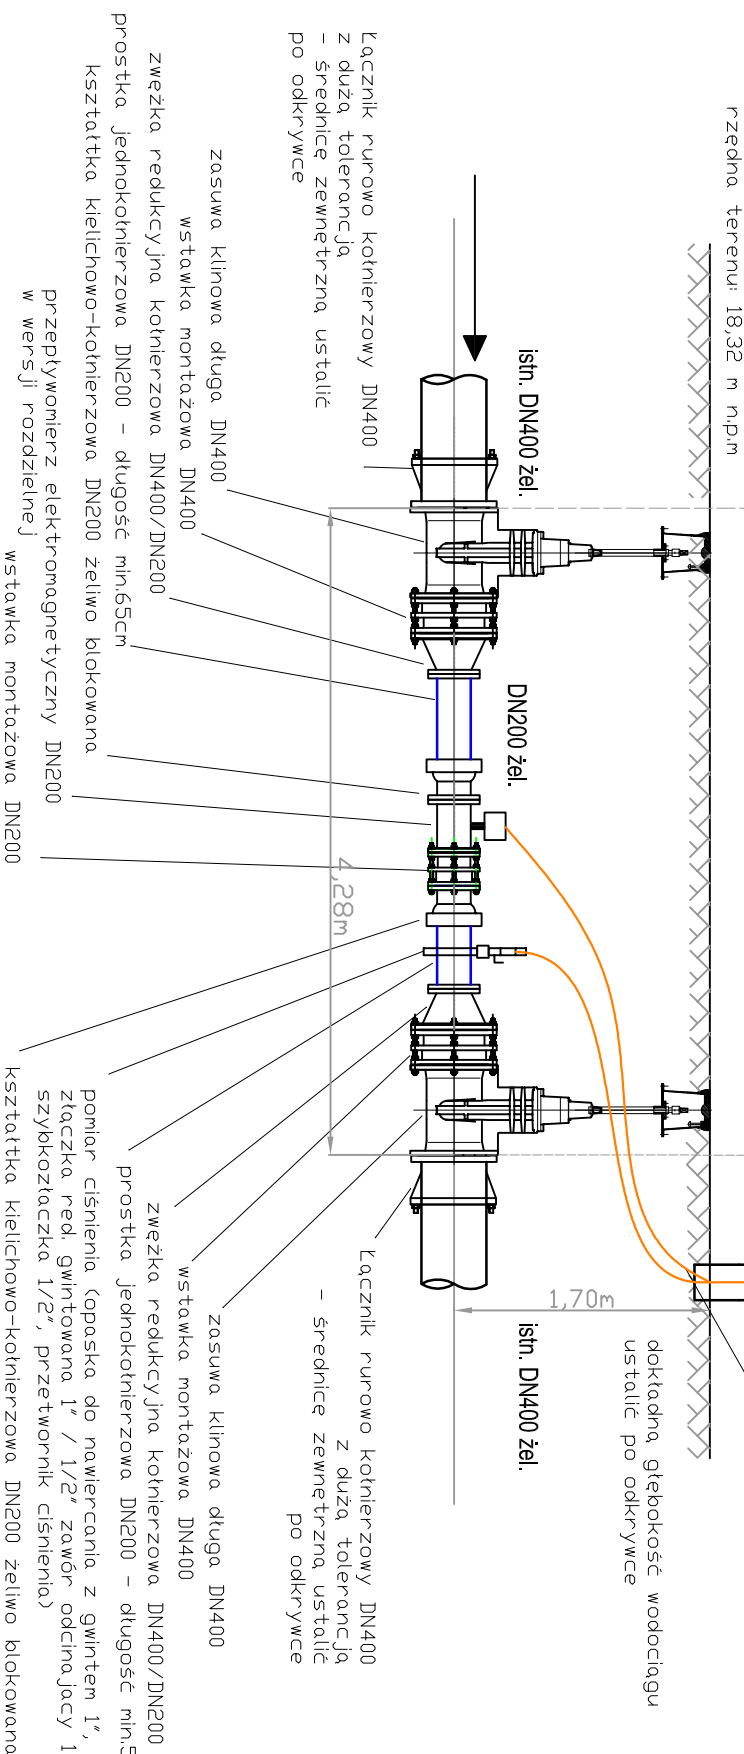

 SAUR Polska Sp. z o.o. 02-672 Warszawa ul. Domaniewska 38a tel./fax. +48 22 208 23 54	Zakład Wodociągów i Kanalizacji Sp. z o.o. w Szczecinie ul. M. Gołsza 10 71-682 Szczecin
BRANŻA INSTALACYJNA projektant mgr inż. Adam Sterczak upr. ZAP/0090/PBDS/10	przebiegiem: "Zarządzanie siecią wodociagową - wykonanie modelu hydraulicznego, projekt uzupełnienia systemu monitoringu sieci wraz z projektem dyspozycji"
sprawozd. mgr inż. Waldemar Łągiewka upr. 232/Sz/89	Stadium: Projekt budowlano - wykonawczy
nazwa zadania: Punkt pomiarowy - K53 "Ilewozbrzeże"	tytuł opracowania: Projekt zagospodarowania terenu Projekt architektoniczno-budowlany
tytuł rysunku: Rzut i przekrój przez punkt pomiarowy	nr rys.: SZCZECIN, III 2016 3