



Rzut


punkt pomiarowy na wodociągu DN800 stal

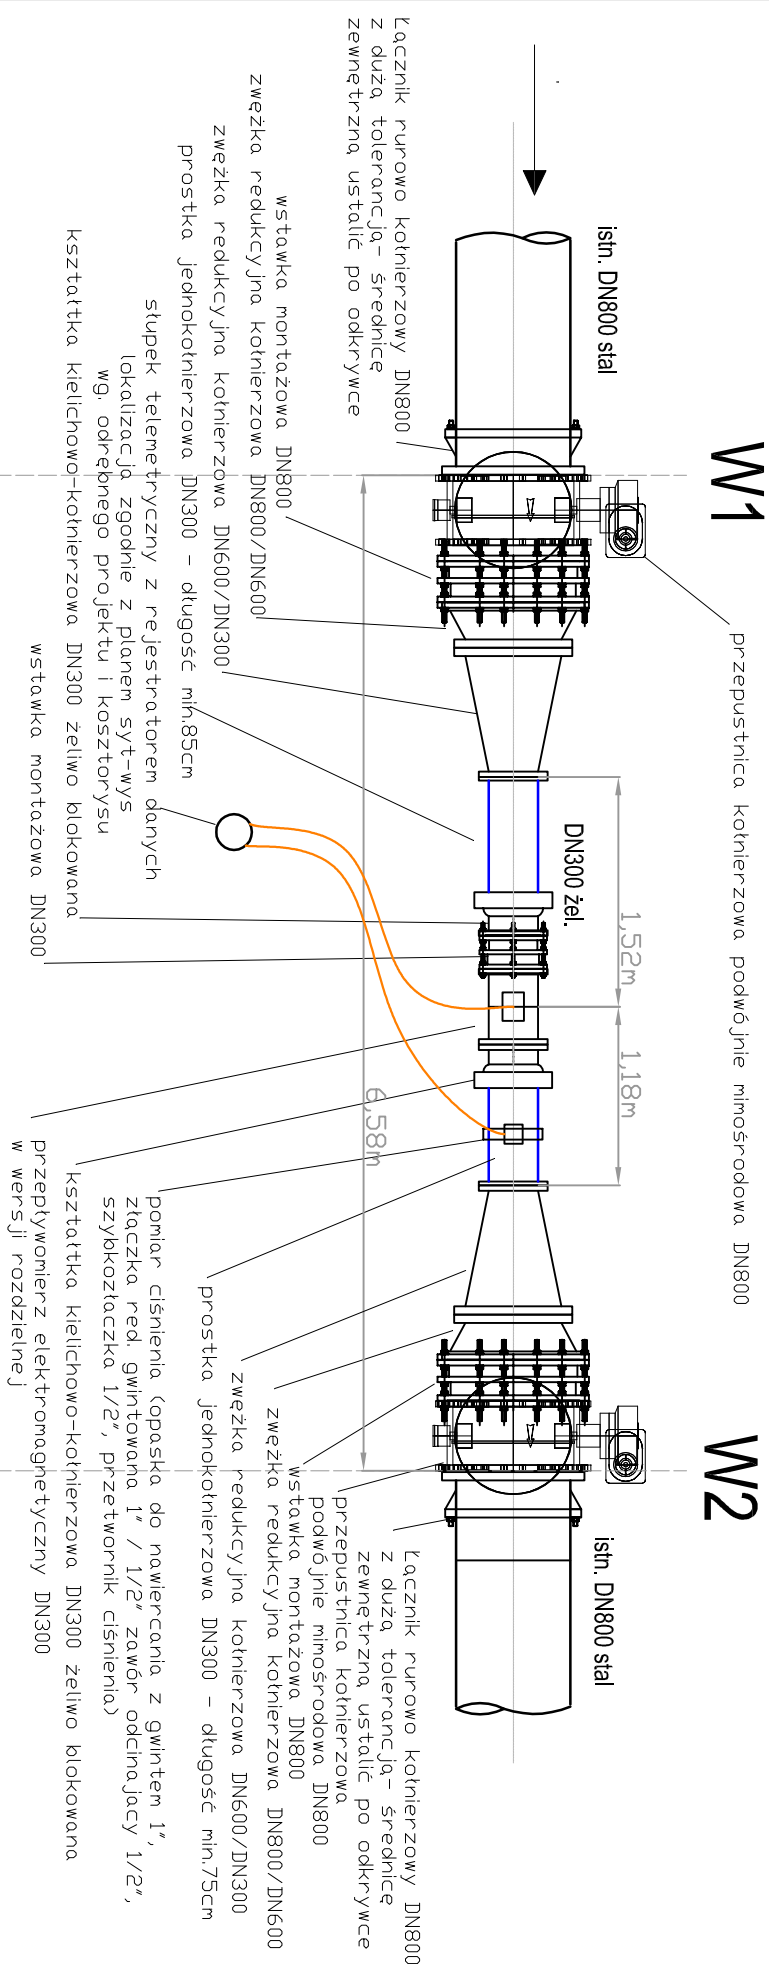

Przekrój

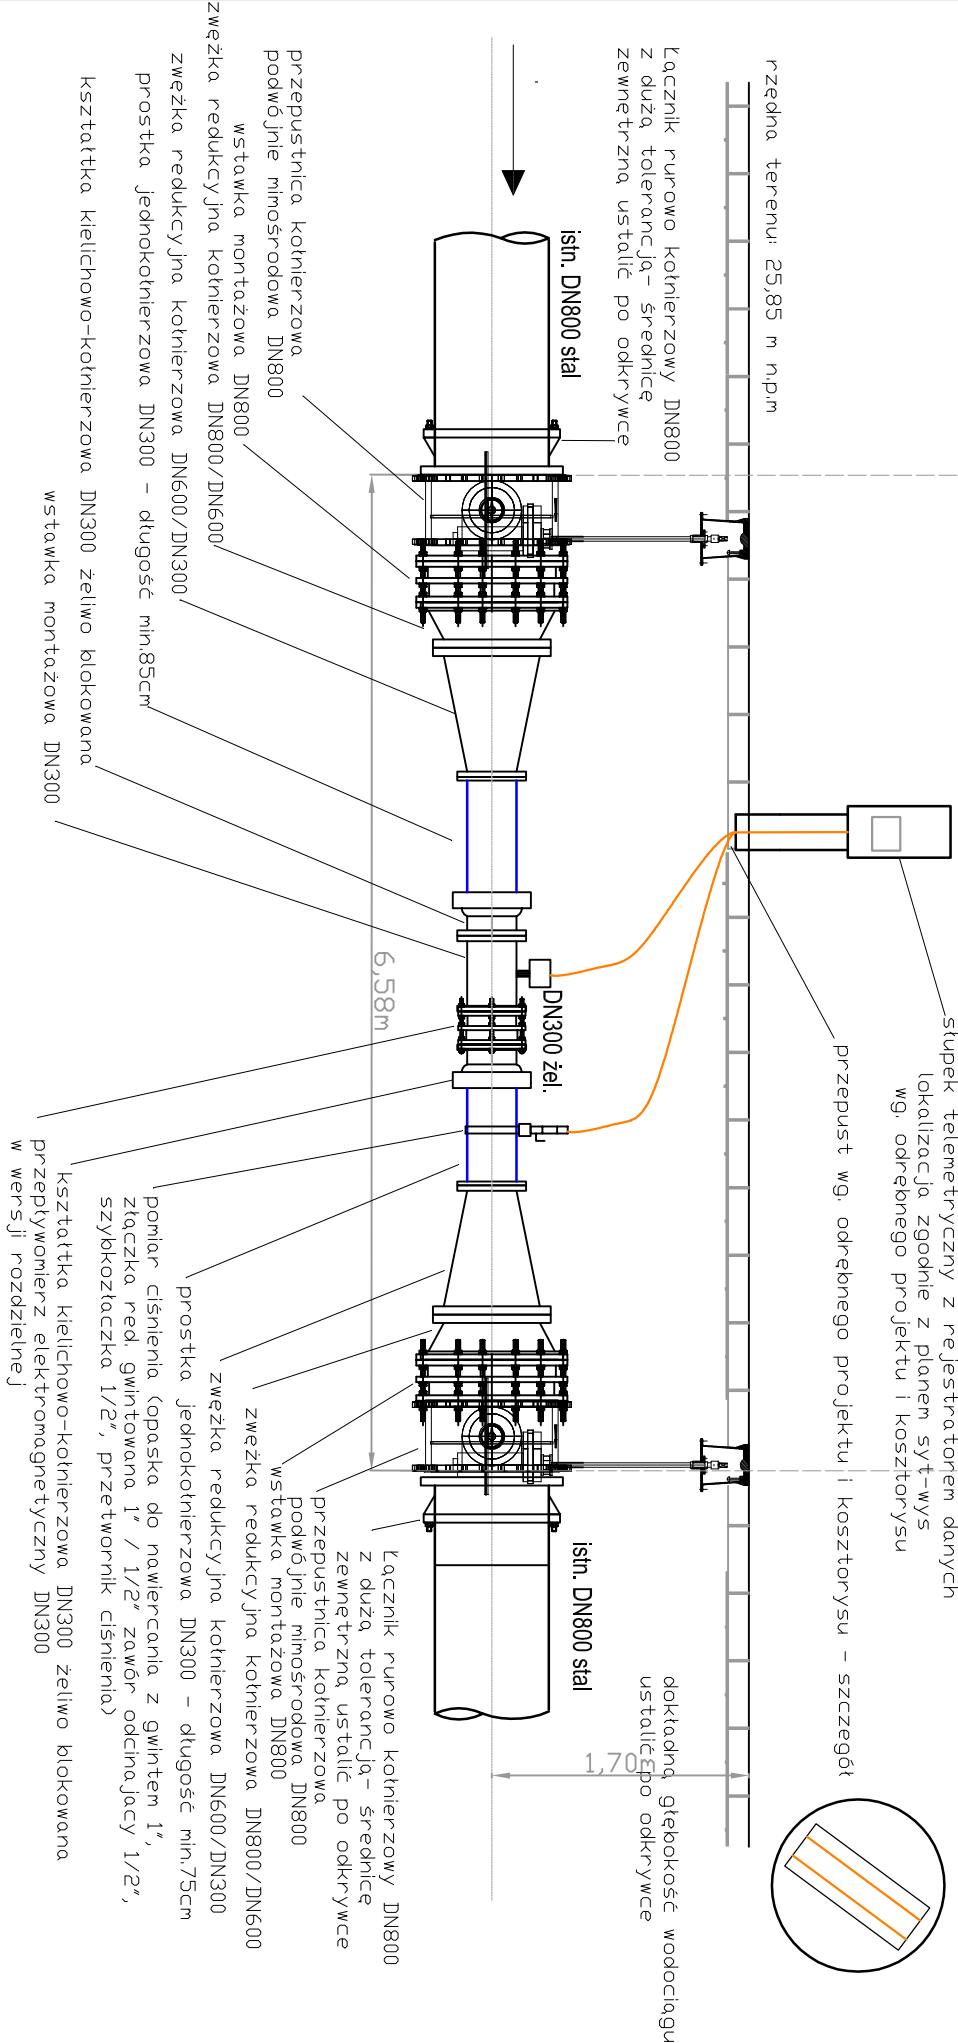

lokalizacja punktu K56- istniejące uzbrojenie podziemne

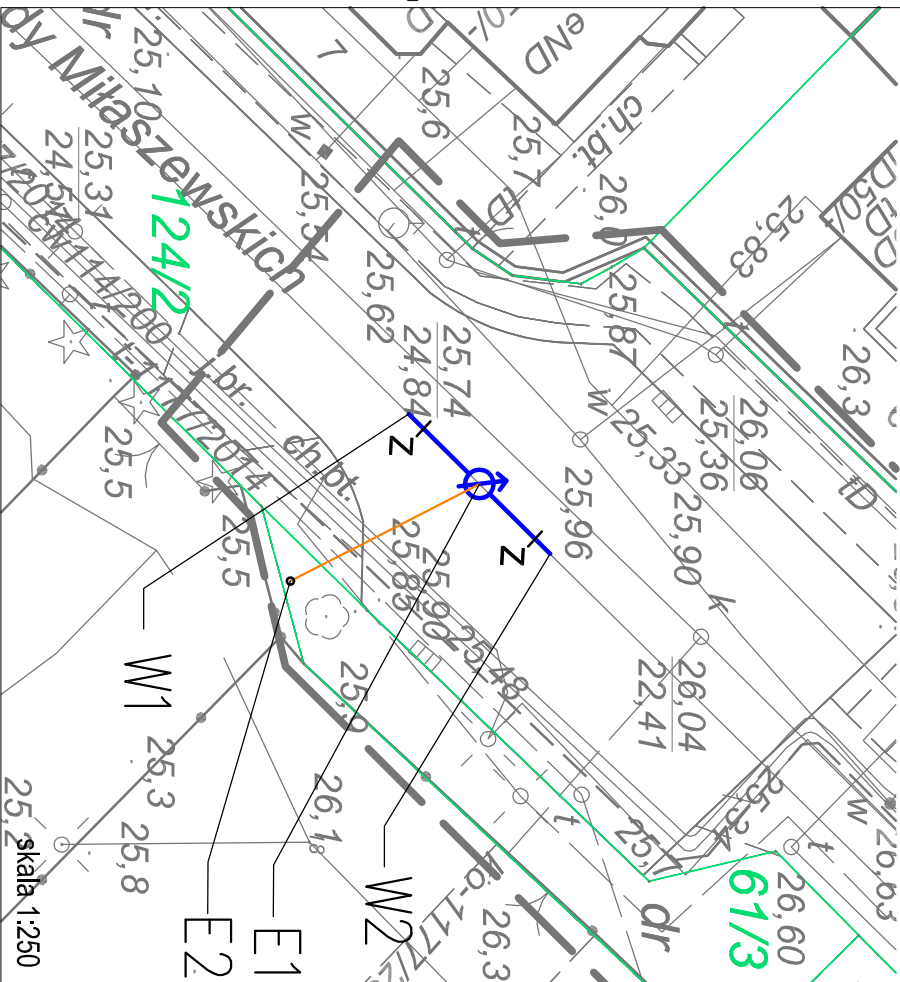

|   |  |   |  |
|---|--|---|--|
| jednostka projektowa:   |  | inwestor:   |  |
| <br><b>SAUR Polska Sp. z o.o.</b><br>02-672 Warszawa<br>ul. Domowia 39a<br>tel./fax. +48 22 208 23 54 |  | <b>Zakład Wodociągów i Kanalizacji</b><br>Sp. z o.o. w Szczecinie<br>ul. M. Goliśa 10<br>71-682 Szczecin                                       |  |
| branża instalacyjna projektant:   |  | przedsiębiorstwo:   |  |
| mgr inż.<br>Adam Sterczak<br>upr. ZAP/0090/PDGS/10   |  | "Zarządzanie siecią wodociagową - wykonanie modelu hydraulicznego, projekt uzupełnienia systemu monitoringu sieci wraz z projektem dyspozycji" |  |
| sprawdził:   |  | stadium:   |  |
| mgr inż.<br>Waldemar Lagiewka<br>upr. 232/Sz/89   |  | <b>Projekt budowlano - wykonawczy</b>   |  |
|   |  | nazwa zadania:   |  |
|   |  | Punkt pomiarowy - K56 "lewostrzeże"   |  |
|   |  | tytuł opracowania:   |  |
|   |  | Projekt zagospodarowania terenu   |  |
|   |  | Projekt architektoniczno-budowlany   |  |
|   |  | tytuł rysunku:   |  |
|   |  | Rzut i przekrój przez   |  |
|   |  | punkt pomiarowy   |  |
|   |  | skala:   |  |
|   |  | 1 : 50   |  |
|   |  | nr rysa:   |  |
|   |  | 3   |  |