


Rzut


punkt pomiarowy na wodociągu DN400 żeliwno

W1



W2

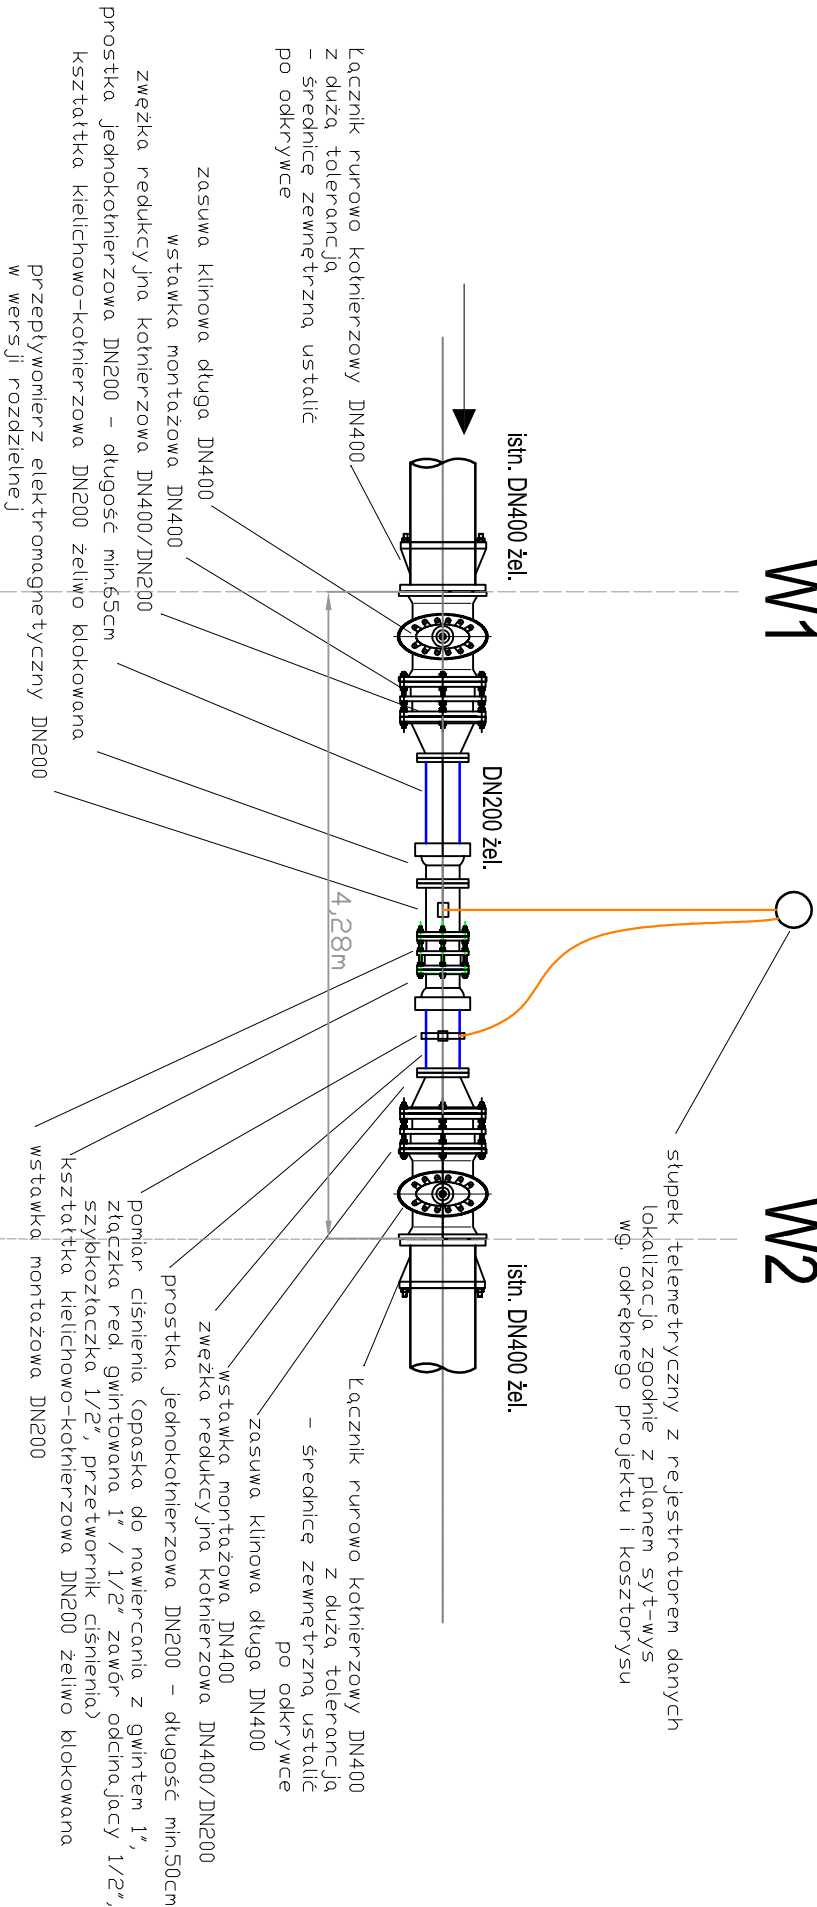

Przekrój

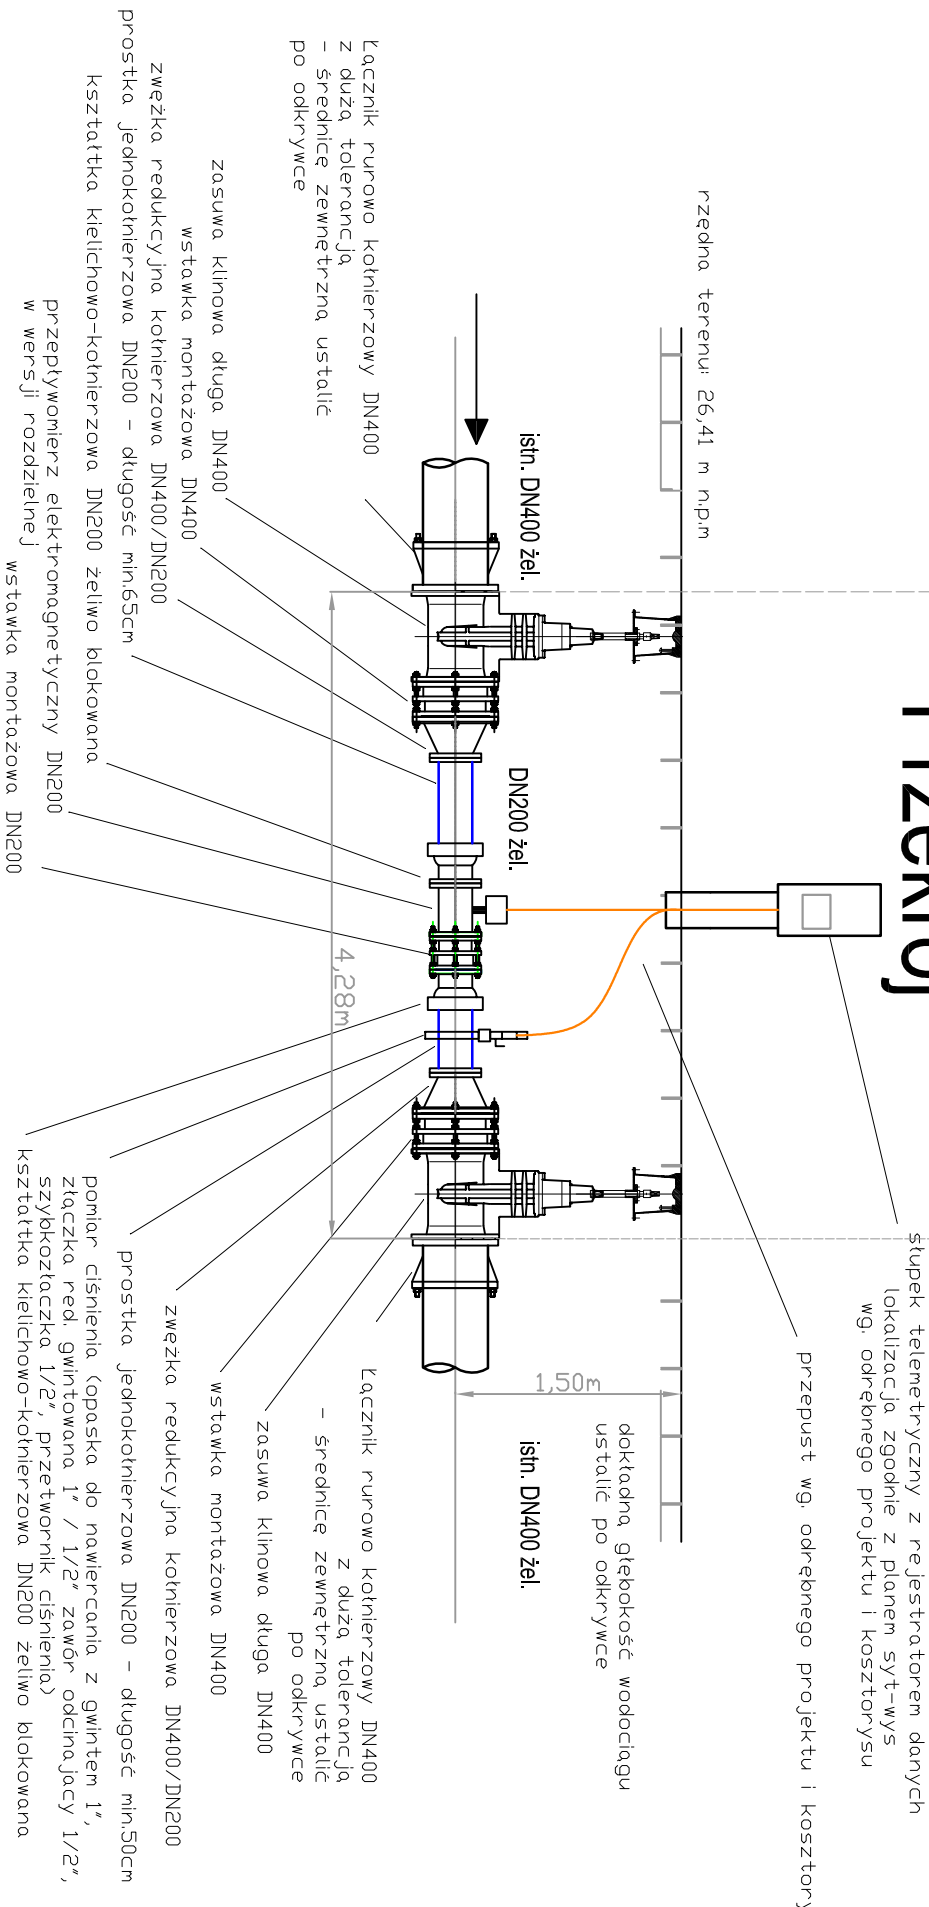

lokalizacja punktu K57 - istniejące uzbrojenie podziemne

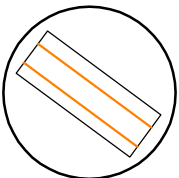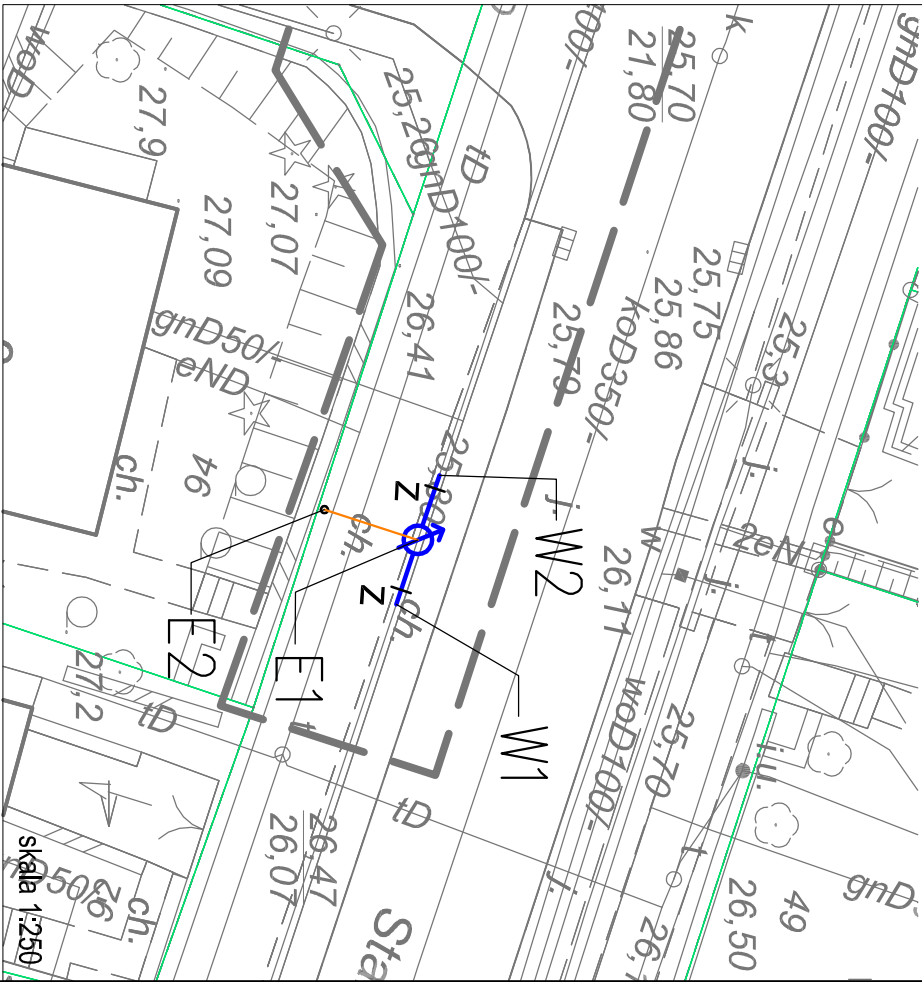

jednostka projektowa:	
 SAUR Polska Sp. z o.o. 02-672 Warszawa ul. Domaniewska 39a tel./fax. +48 22 208 23 54	
BRANŻA INSTALACYJNA	
projektant:	
mgr inż. Adam Stępczak upr. ZAP/0090/PDPS/10	
sprawdził:	
mgr inż. Waldemar Lagiewka upr. 232/Sz/89	
inwestor:	
Zakład Wodociągów i Kanalizacji Sp. z o.o. w Szczecinie ul. M. Goliśza 10 71-682 Szczecin	
przedsiębiorstwo:	
"Zarządzanie siecią wodociagową - wyknanie modelu hydraulicznego, projekt uzupełnienia systemu monitoringu sieci wraz z projektem dyspozycji"	
stadium:	
Projekt budowlano - wykonawczy	
nazwa zadania:	
Punkt pomiarowy - K57 "Iewobrzeże"	
tytuł opracowania:	
Projekt zagospodarowania terenu Projekt architektoniczno-budowlany	
tytuł rysunku:	
Rzut i przekrój przez punkt pomiarowy	
inwestor i data:	
SZCZECIN, III 2016	
skala:	
1 : 50	
nr rysu:	
3	

Pracownia projektowa zastrzega sobie w stosunku do niniejszego projektu wszelkie prawa wynikające z ustawy o prawie autorskim.