



lokalizacja punktu K62- istniejące uzbrojenie podziemne

lokalizacja punktu K62- istniejące uzbrojenie podziemne

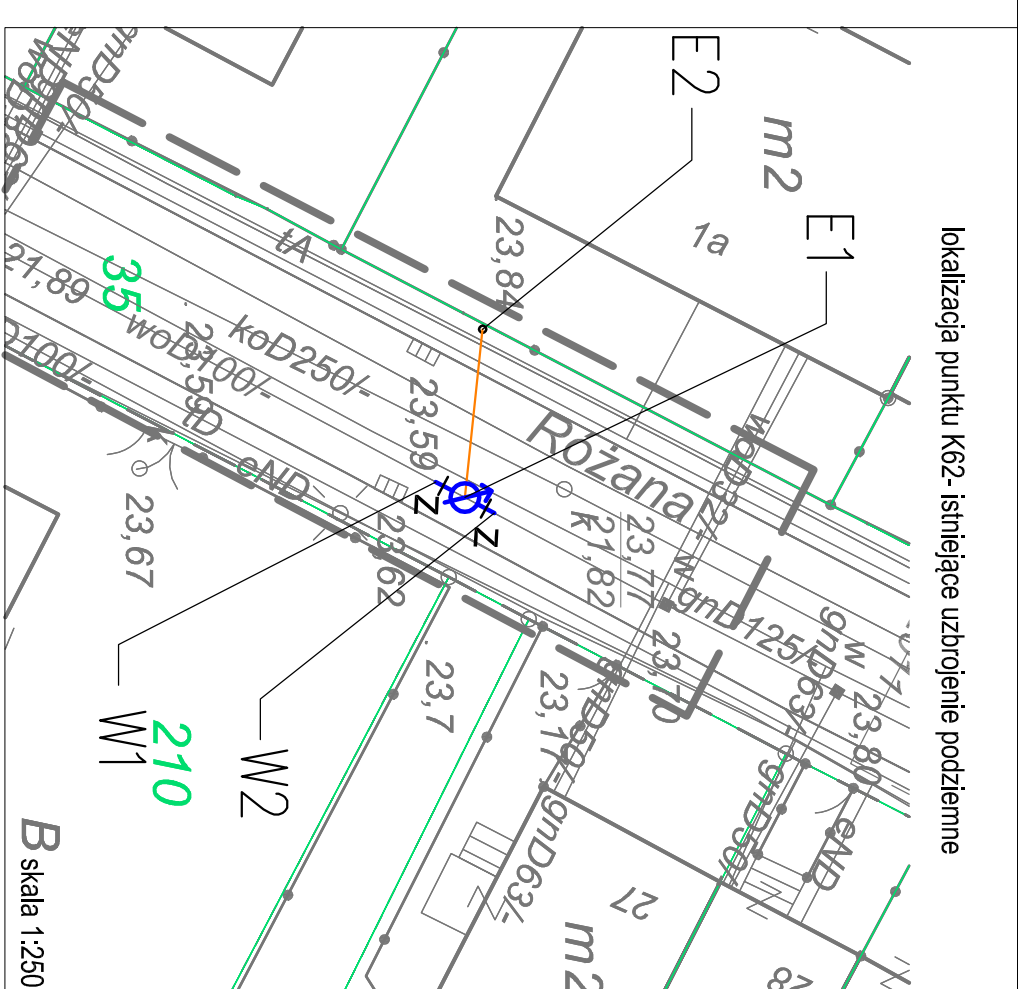

Przekrój

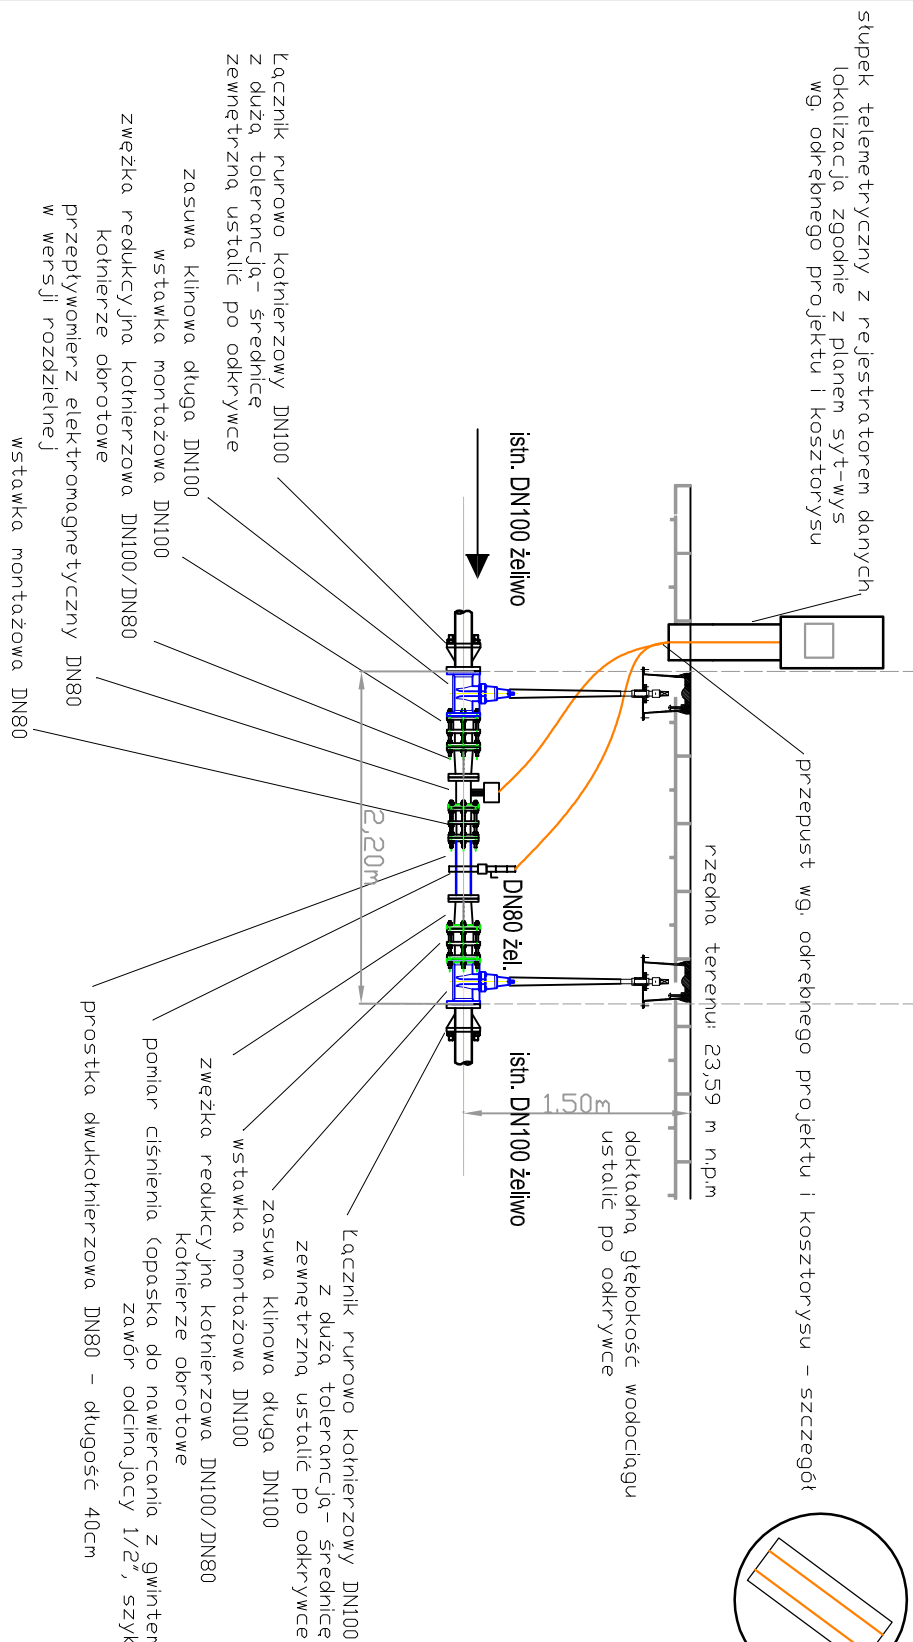

SAUR POLSKA  SAUR Polska Sp. z o.o. 02-672 Warszawa ul. Domaniewska 39a tel./fax. +48 22 208 23 54	jednostka projektowa
BRANŻA: INSTALACJI JMA projektował mgr inż. Adam Stermczak upr. ZAP./0090/PDUS/10	sprawił mgr inż. Waldemar Łagiewka upr. 232/SZ/89
Pracownia projektowa wraz z tym samym w stosunku do niniejszego projektu wszelkie prawa wynikające z ustawy o prawie autorskim.	

inwestor Zakład Wodociągów i Kanalizacji Sp. z o.o. w Szczecinie ul. M. Goltysza 10 71-682 Szczecin	przedstawiciele: "Zarządzanie siecią wodociagową - wykonanie modelu hydraulicznego, projekt uzupełnienia systemu monitoringu sieci wraz z projektem dyspozycji"	stadium: Projekt budowlano - wykonawczy nazwa zadania: Punkt pomiarowy - K62 "Iewobrzeże"	tytuł opracowania: Projekt zagospodarowania terenu Projekt architektoniczno-budowlany tytuł rysunku: Rzut i przekrój przez punkt pomiarowy <table><tr><td>nr rys.</td><td>nr i data</td></tr><tr><td>3</td><td>SZCZECIN, III 2016</td></tr><tr><td colspan="2">skala:</td></tr><tr><td colspan="2">1 : 50</td></tr></table>	nr rys.	nr i data	3	SZCZECIN, III 2016	skala:		1 : 50	
nr rys.	nr i data										
3	SZCZECIN, III 2016										
skala:											
1 : 50											