


# Rzut


## punkt pomiarowy na wodociągu D225mm PE

W1


W2

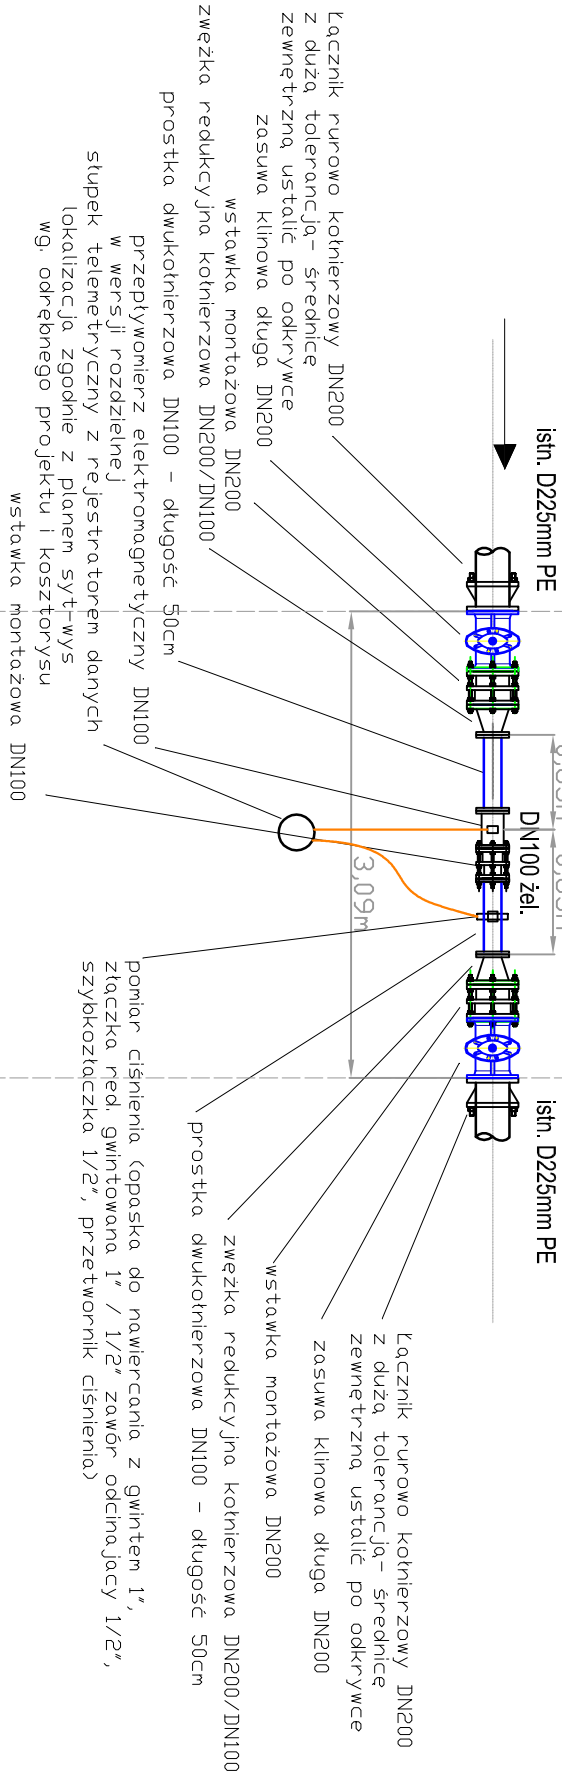

# Przekrój

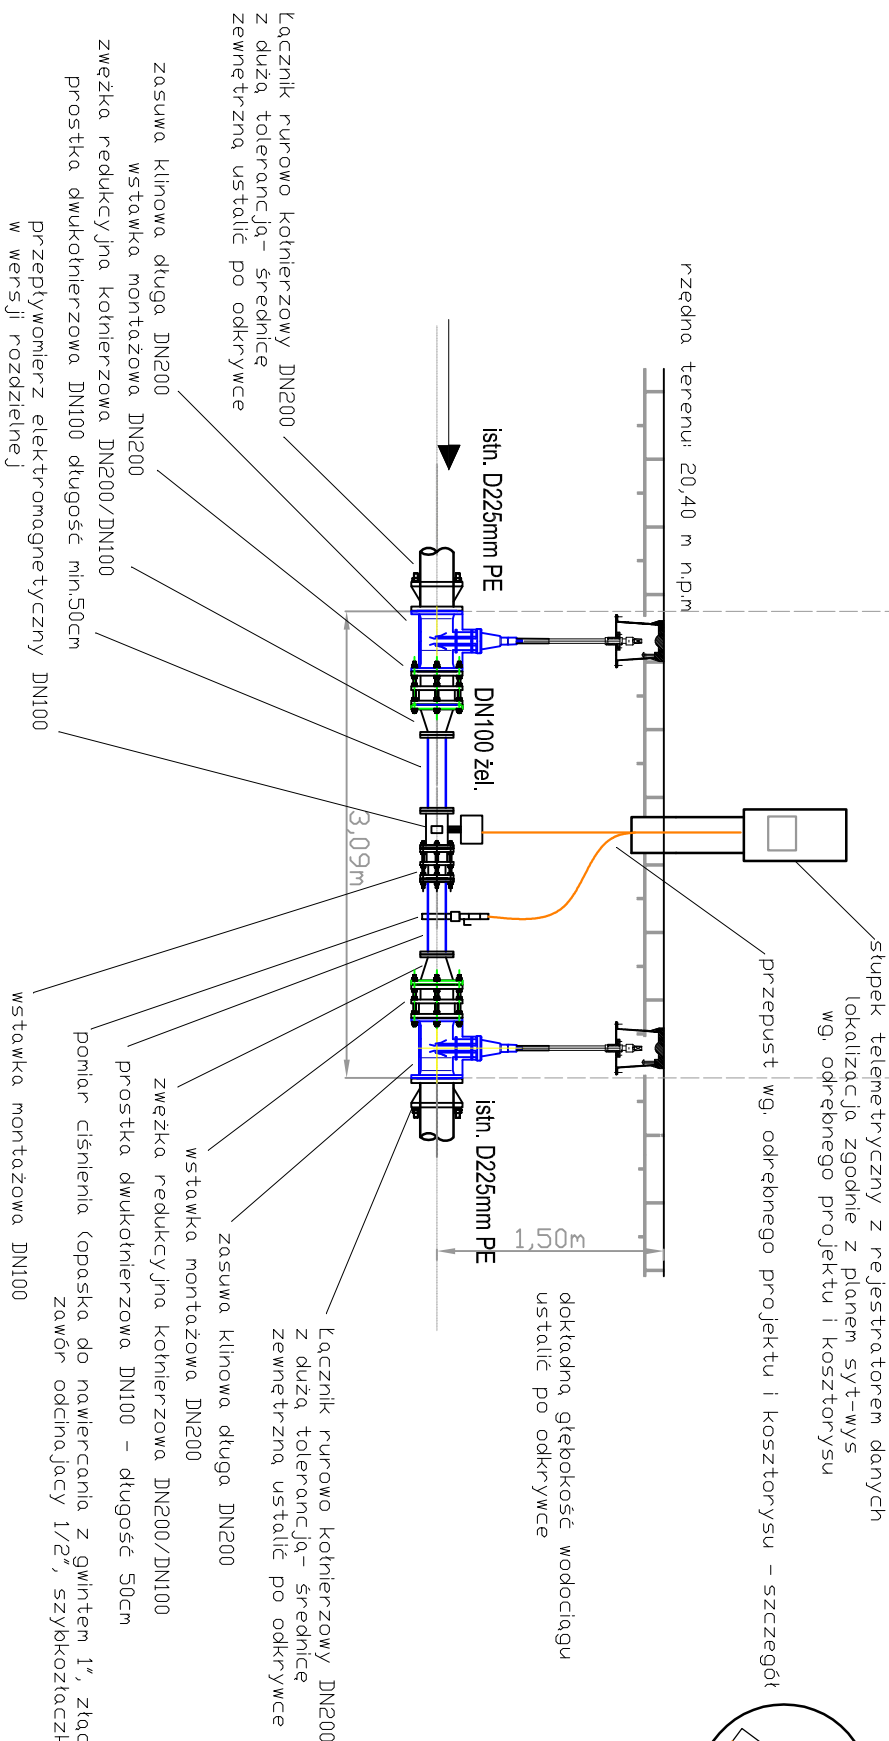

lokalizacja punktu K67 - istniejące uzbrojenie podziemne

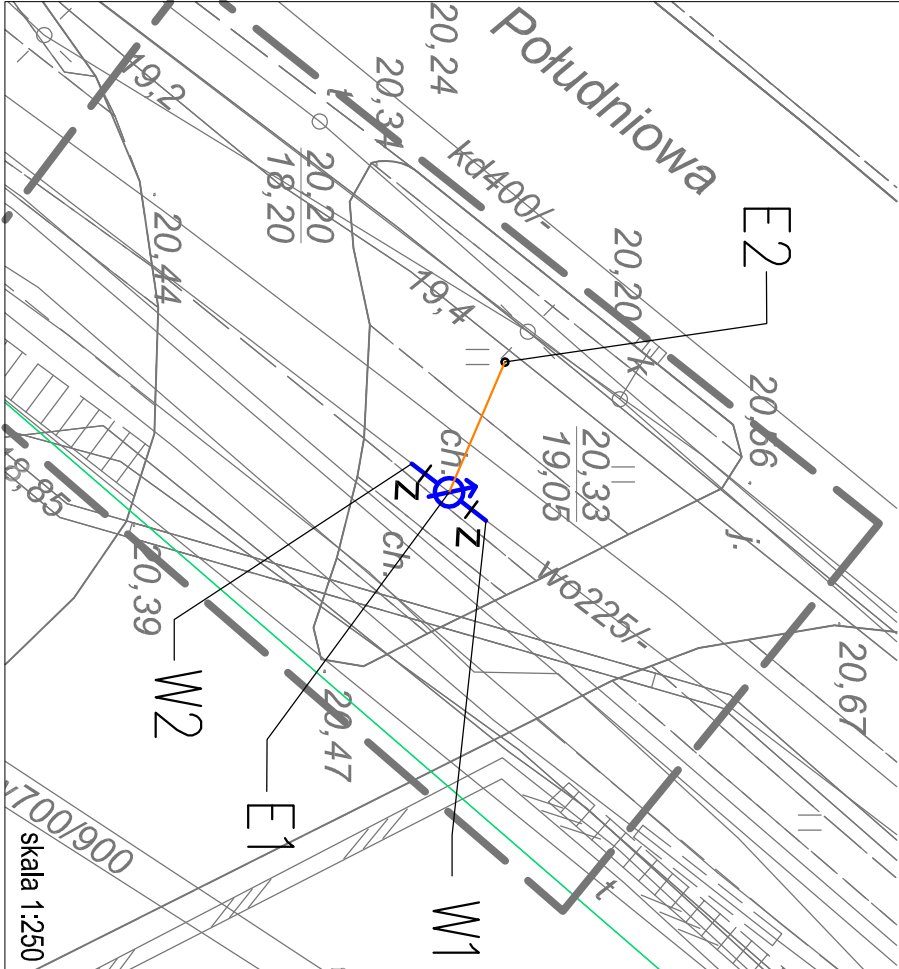

|   |  |
|---|--|
| jednostka projektowa:<br><div><b>SAUR Polska Sp. z o.o.</b><br/>02-672 Warszawa<br/>ul. Dominikańska 39a<br/>tel./fax: +48 22 208 23 54</div> |  |
| BRANŻA INSTALACYJNA<br>projektant:<br>mgr inż.<br>Adam Stępczak<br>upr. ZAP/0090/PDGS/10   |  |
| sprawdził:<br>mgr inż.<br>Waldemar Lagiewka<br>upr. 232/Sz/89   |  |
| inwestor:<br><b>Zakład Wodociągów i Kanalizacji</b><br>Sp. z o.o. w Szczecinie<br>ul. M. Goliśza 10<br>71-682 Szczecin   |  |
| przedstawiciel:<br>"Zarządzanie siecią wodociagową -<br>wyknanie modelu hydraulicznego,<br>projekt uzupełnienia systemu monitoringu<br>sieci wraz z projektem dyspozycji"                                                        |  |
| stadium:<br><b>Projekt budowlano - wykonawczy</b>   |  |
| nazwa zadania:<br>Punkt pomiarowy - K67 "lewostrzeże"   |  |
| tytuł opracowania:<br>Projekt zagospodarowania terenu<br>Projekt architektoniczno-budowlany   |  |
| tytuł rysunku:<br>Rzut i przekrój przez<br>punkt pomiarowy   |  |
| inwestor i data:<br>SZCZECIN, III 2016   |  |
| skala:<br>1 : 50   |  |
| nr rysa:<br>3   |  |

Pracownia projektowa zastrzega sobie w stosunku do niniejszego projektu wszelkie prawa wynikające z ustawy o prawie autorskim.