ARKUSZ 1(4) METRYKA WTÓRNIKA

OBIEKT: Szczecin, ul. Milczańska, Mieszka I, Ku Słońcu, B. Krzywoustego
Jednostka ewidencyjna: 326201_1 m. Szczecin
Obręb ewidencyjny: 326201_1.1056 działka nr: 114/1
Obręb ewidencyjny: 326201_1.1050 działka nr: 1/1
Obręb ewidencyjny: 326201_1.2107 działka nr: 20
Obręb ewidencyjny: 326201_1.2254 działka nr: 1/8

SKALA: 1:500

Układ współrzędnych: państwowy 2000/15

Poziom odniesiena wysokości: Amsterdam

Kierownik roboty:

Piotr Krysiak

nr upr. zaw. 20022 - zakres 1 i 2

Mapę do celów projektowych sporządzono przy wykorzystaniu:
1. Mapy zasadniczej w skali 1:500 sekcje:
   5.199.17.01.1.4
2. Danych branżowych części uzbrojenia podziemnego obiektów wskazanych przez projektanta.
3. Pomiaru zieleni wysokiej i pomników przyrody.
4. opracowanych geodezyjnie elementów planu zagospod. przestrzennego (linie rozgraniczające, linie regul., osie ulic).

Na mapie do celów projektowych wykazano następujące uzgodnione przez ZUDP projekty sieci uzbrojenia terenu:
1. Brak

Informacje dodatkowe:
1. ▬▬▬▬▬▬▬▬ zakres pomiaru
2. Mapa sporządzona została zgodnie z rozporz. MSWiA z dn. 9.11.2011 r. w sprawie standartów technicznych wykonywania pomiarów sytuacyjnych i wysokościowych oraz opracowywania i przekazywania wyników tych pomiarów do państwowego zasobu geodezyjnego i kartograficznego (Dz.U. Nr 263, poz. 1572)
3. Mapa nadaje się dla celów projektowych w zakresie pomiaru.
4. Wszystkie trwałe obiekty budowlane podlegają wytyczeniu przez jednostkę wykonawstwa geodezyjnego.
5. Nie wyklucza się istnienia w terenie również uzbrojenia, o którym brak było informacji branżowych i nie zostało odnalezione w czasie inwentaryzacji geodezyjnej.
6. Opracowanie nie dotyczy przypadku opisanego w art.79 ust.5 rozporządzenia MSWIA z dnia 9.11.2011 r. (Dz.U. Nr 263, poz.1572).
7. Nie wykonywano czynności określonych w art.80 ust.4 rozporządzenia MSWiA z dnia 9.11.2011 r. (Dz.U. Nr 263, poz.1572).
8. Wtórnik sporzadzono przy wykorzystaniu numerycznej mapy zasadniczej Miasta Szczecin w układzie 2000.

Uzbrojenie podziemne opracowano na podstawie:
1. Danych branżowych - z literą B.
2. Pośredniego ustalenia przebiegu aparaturą elektromagnetyczną - z literą A.
3. Bezpośrednich pomiarów powykonawczych - bez litery.

W związku z tym w częściach 1 i 2 nie gwarantuje się kompletności, a dokładność położenia uzbrojenia na mapie jest niższa od dokładności kartometrycznej mapy.

Aktualność mapy do celów projektowych na dzień:

27.10.2015 r.

WYKONAWCA:

GeoNET
Piotr Krysiak
ul. Botaniczna 114/6
70-786 Szczecin
tel. 606 47 11 47
e-mail: geonet@onet.eu

Wykonano metodą: ~~a) rastrowo~~ b) cyfrowo
Płyta CD nr ..... Data.....
Nazwa pliku ..... Wielkość pliku.....
Nazwa pliku ..... Wielkość pliku.....
Nazwa pliku ..... Wielkość pliku.....
Nazwa pliku ..... Wielkość pliku.....

Wykonano w ramach roboty geodezyjnej:

MODGiK.354.2910.2015

zgłoszonej w MODGiK w Szczecinie

W zakresie opracowania znajdują się punkty osnowy geodezyjnej nr: Brak
Podlegające ochronie na podst. art.15, art.48, ust.1 pkt3 ustawy Prawo geodezyjne i kartograficzne

Granice i numery działek ewidencyjnych według danych MODGiK w Szczecinie
z dnia: 27.10.2015 r.

Rejestracja:

Kierownik jednostki wykonawstwa geodezyjnego:

Piotr Krysiak

Punkt pomiarowy nr K70 Lewobrzeże
ul. Milczańska
wodociąg 250mm A-C

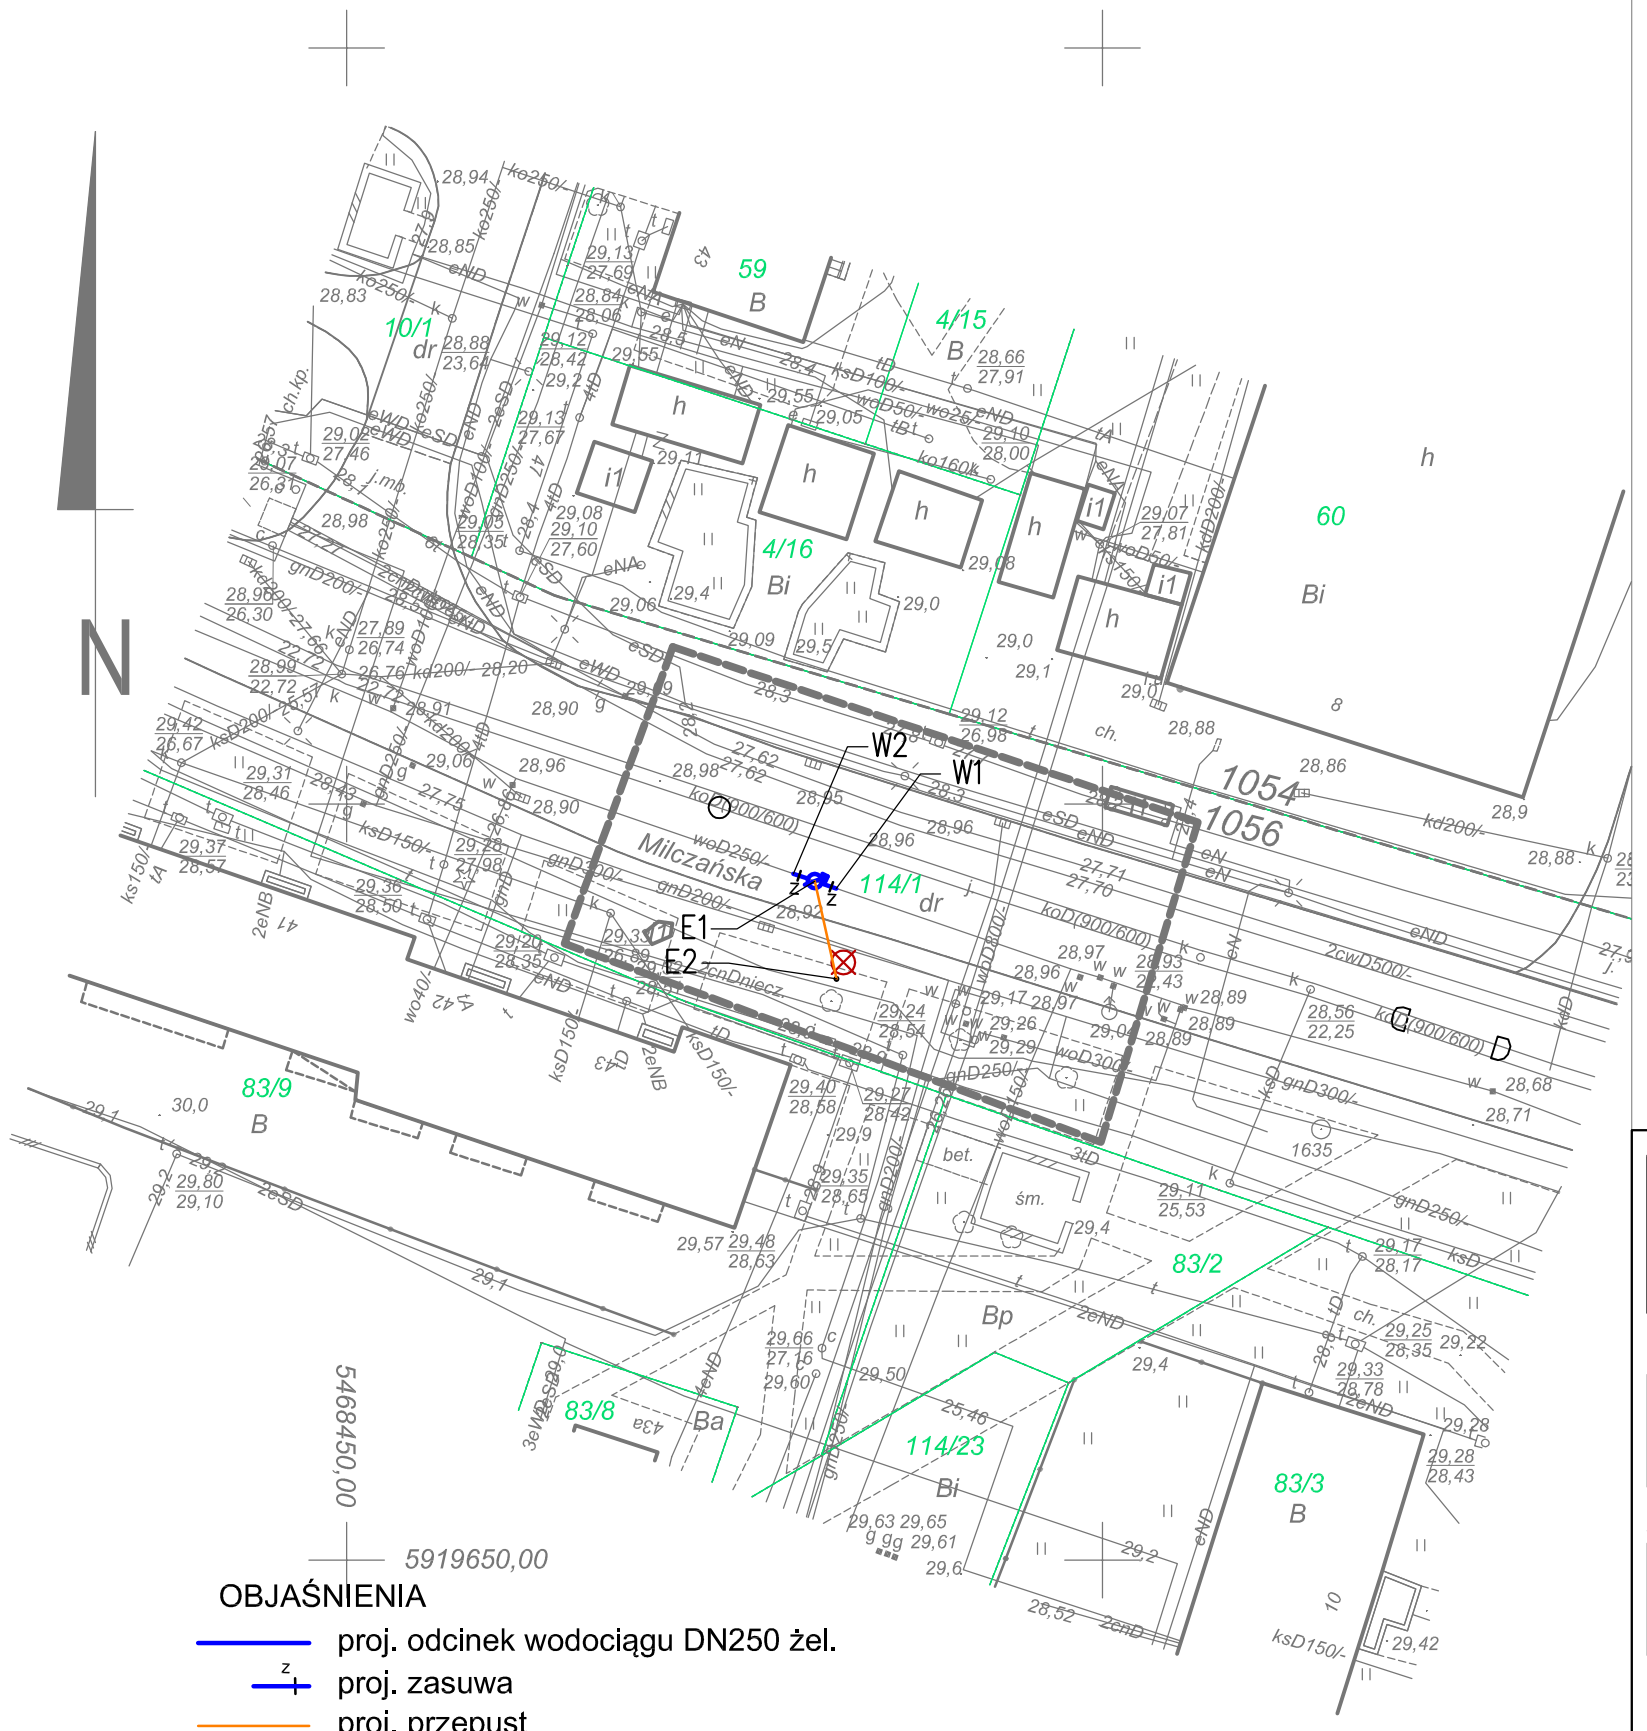

OBJAŚNIENIA
- proj. odcinek wodociągu DN250 żel.
- z proj. zasuwa
- proj. przepust
- granica własności
- słupek telemetryczny
- lokalizacja otworu geologicznego

PLANSZA KOORDYNACYJNA

jednostka projektowa:

SAUR POLSKA
SAUR Polska Sp. z o.o.
02-672 Warszawa
ul. Domaniewska 39a
tel./fax. +48 22 208 23 54

projektował:
mgr inż.
Adam Sterczak
upr. ZAP/0090/POOS/10

sprawdził:
mgr inż.
Waldemar Łągiewka
upr. 232/Sz/89

Pracownia projektowa zastrzega sobie w stosunku do niniejszego projektu wszelkie prawa wynikające z ustawy o prawie autorskim.

inwestor:
Zakład Wodociągów i Kanalizacji Sp. z o.o. w Szczecinie
ul. M. Golisza 10
71-682 Szczecin

przedsięwzięcie:
"Zarządzanie siecią wodociągową - wykonanie modelu hydraulicznego, projekt uzupełnienia systemu monitoringu sieci wraz z projektem dyspozytorni"

stadium:
Projekt budowlano - wykonawczy

nazwa zadania:
Punkt pomiarowy - K70 "lewobrzeże"

tytuł opracowania:
Projekt zagospodarowania terenu
Projekt architektoniczno-budowlany

tytuł rysunku:
Plan syt.-wysokościowy

miejsce i data: SZCZECIN, III 2016
skala: 1 : 500
nr rys.: 2