
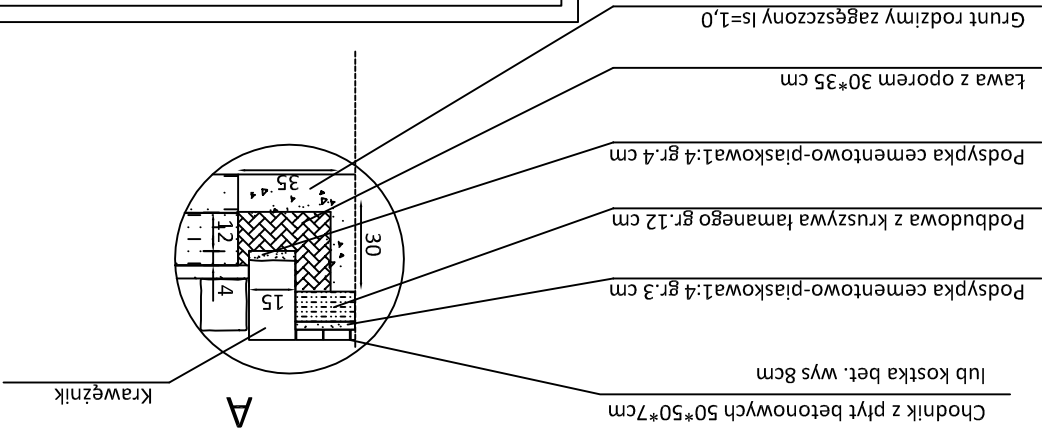


Konstrukcja odtworzenia nawierzchni jezdni z kostki kamiennej nieregularnej

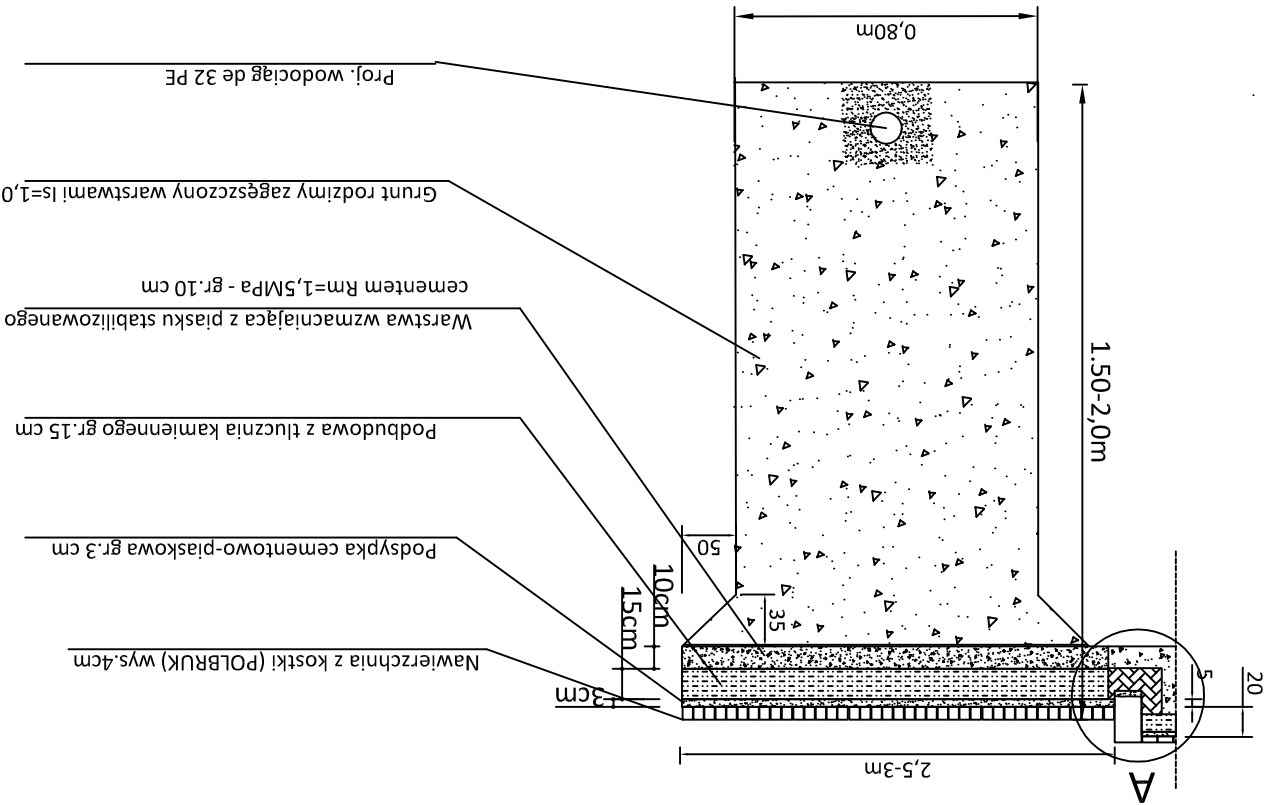

|   |  |                                              |  |                                    |  |                                                        |  |             |  |              |  |           |  |
|---|--|----------------------------------------------|--|------------------------------------|--|--------------------------------------------------------|--|-------------|--|--------------|--|-----------|--|
| ODTWORZENIE NAWIERZCHNI -budowa sieci wodociągowej z przylączaniami w ul. Węgielskiej w Szczecinie |  | Inwestor                                     |  | 71-682 SZCZECIN, UL. M. GOLISZA 10 |  | BRANZA Sanitarna                                       |  | SKALA: 1:25 |  | DATA 11.2012 |  | NR RYS. 3 |  |
| Sprawdził: inż. J. NAWROCKI upr. WZDP-3p/243/9/66                                                  |  | Opracował: inż. K. SZCZĘKARIEWICZ upr. 31/97 |  | Temat                              |  | KONSTRUKCJA ODTWORZENIA NAWIERZCHNI Z BET. ASFALTOWEGO |  | Podpis      |  |              |  |           |  |
| ZAKŁAD WODOCIĄGÓW I KANALIZACJI SP. Z O.O.                                                         |  | Faza P.B.                                    |  |                                    |  |                                                        |  |             |  |              |  |           |  |

|                                                  |  |                                  |  |                          |  |
|--------------------------------------------------|--|----------------------------------|--|--------------------------|--|
| Pracownia Projektowo-Wykonawcza "TERMO-KOMPLEKS" |  | 70-750 Szczecin ul. Granitowa 47 |  | tel./fax (091) 46 09 742 |  |
|--------------------------------------------------|--|----------------------------------|--|--------------------------|--|