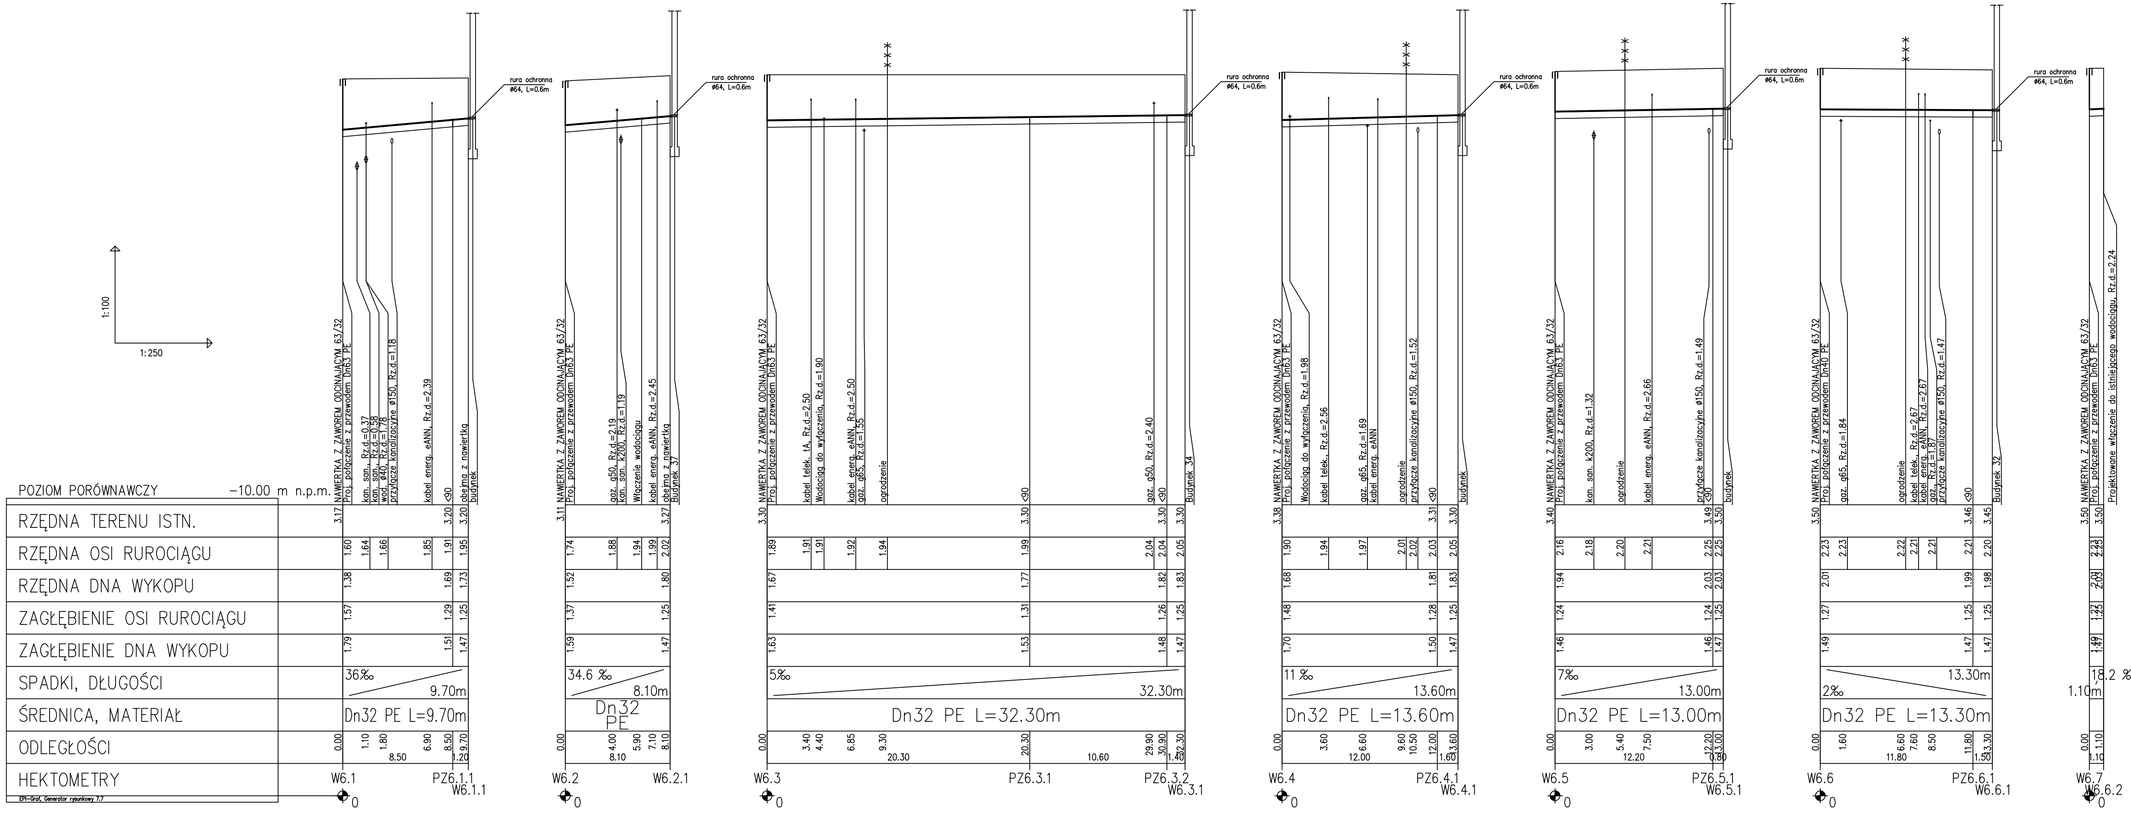

Sieć wodociągowa w ul.Węgierskiej w Szczecinie

Przyłącza od węzła W6

UWAGI:

1.W przypadku kolizji istniejącego uzbrojenia z projektowanym wodociągiem porozumieć się z projektantem.

Pracownia Projektowo-Wykonawcza
"TERMO-KOMPLEKS"
70-750 Szczecin ul.Granitowa 47 tel./fax (091) 46 09 742

SIEĆ WODOCIĄGOWA Z PRZYŁĄCZAMI W UL. WĘGIERSKIEJ W SZCZECINIE			TK TERMO-KOMPLEKS
	ZAKŁAD WODOCIĄGÓW I KANALIZACJI SP. Z O.O. 71-682 SZCZECIN, UL. M. GOLISZA 10		Faza P.B.
			BRANŻA Sanitarna
	PROFILE PRZYŁĄCZY WODOCIĄGOWYCH	Podpis	SKALA 1:100/250
Opracował:	mgr inż. E. SZULC		DATA 09.2012
Projektował:	inż. K. SZCZEKAREWICZ upr. 31/97		NR RYS. 10
Sprawdził:	mgr inż. L. GRODEK upr. 104/67		