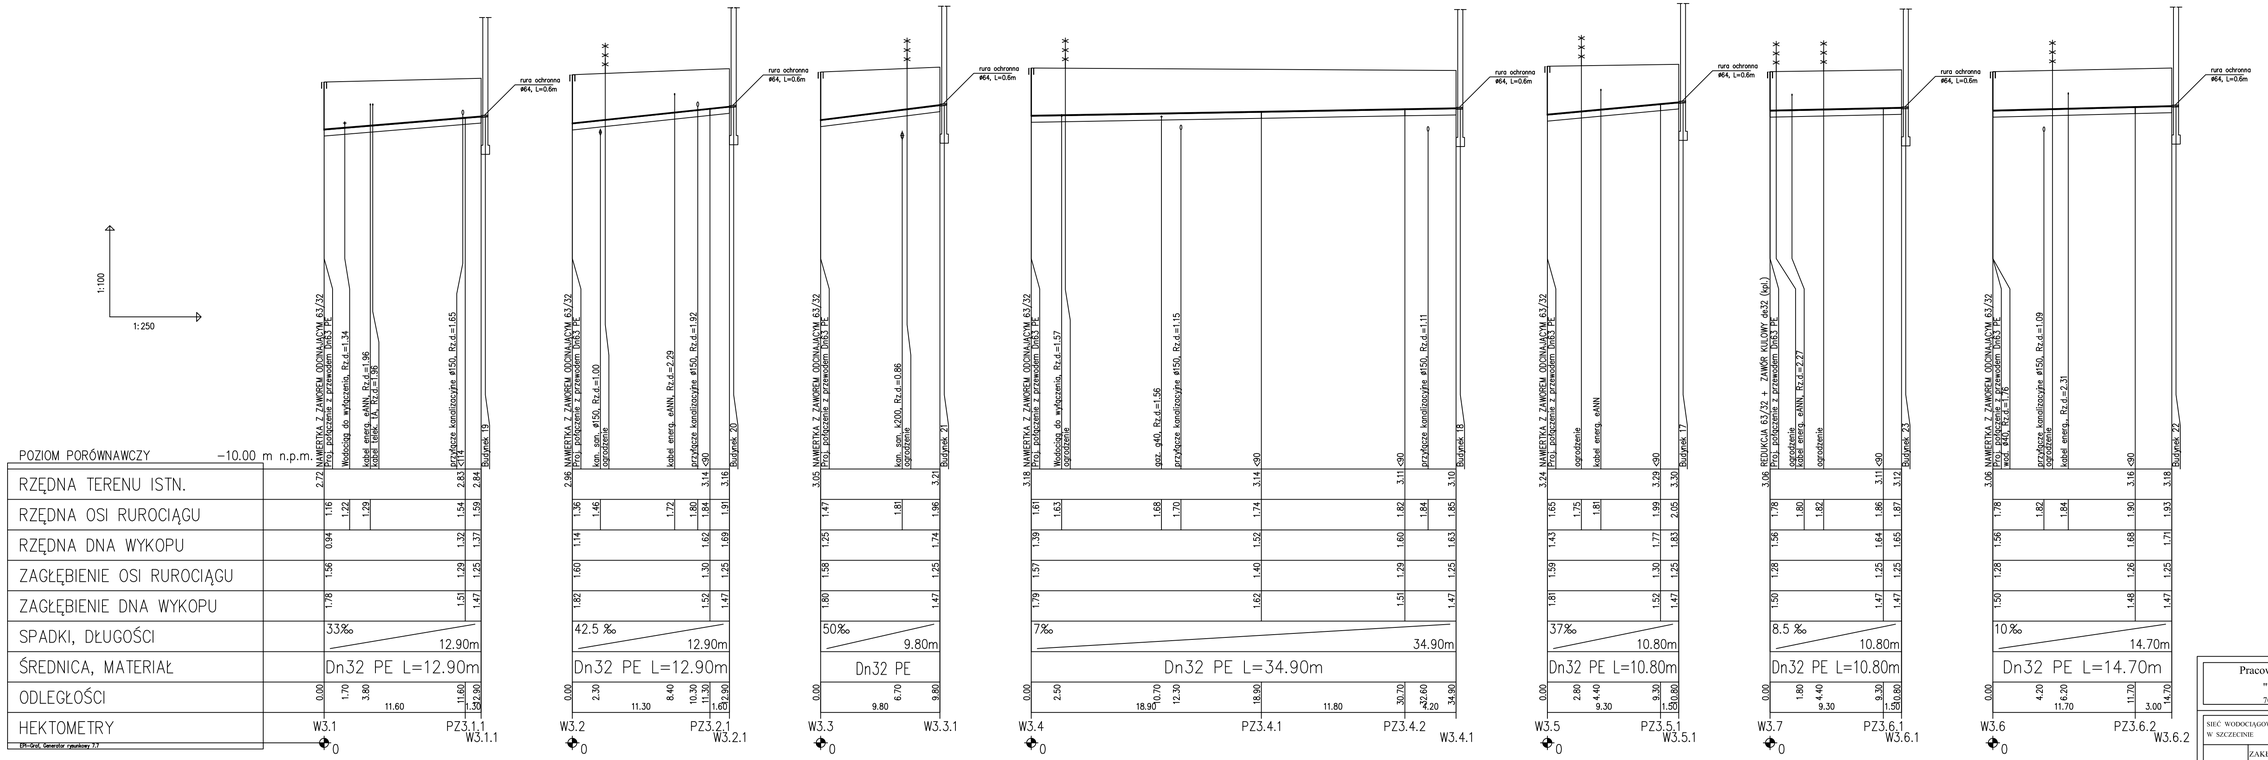

Sieć wodociągowa w ul.Węgierskiej w Szczecinie

Przyłącza od węzła W3

UWAGI:

1.W przypadku kolizji istniejącego uzbrojenia z projektowanym wodociągiem porozumieć się z projektantem.

Pracownia Projektowo-Wykonawcza
"TERMO-KOMPLEKS"
70-750 Szczecin ul.Granitowa 47 tel./fax.(091) 46-09 742

SIEĆ WODOCIĄGOWA Z PRZYŁĄCZAMI W UL. WĘGIERSKIEJ W SZCZECINIE			TK TERMO-KOMPLEKS
ZAKŁAD WODOCIĄGÓW I KANALIZACJI SP. Z O.O. 71-682 SZCZECIN, UL. M. GOLISZA 10		Faza	P.B.
		BRANŻA	Sanitarna
PROFILE PRZYŁĄCZY WODOCIĄGOWYCH	Podpis	SKALA	1:100/250
Opracował:	mgr inż. E. SZULC	DATA	09.2012
Projektował:	inż. K. SZCZEKAREWICZ upr. 31/97	NR RYS.	7
Sprawdził:	mgr inż. L. GRODEK upr. 104/67		