


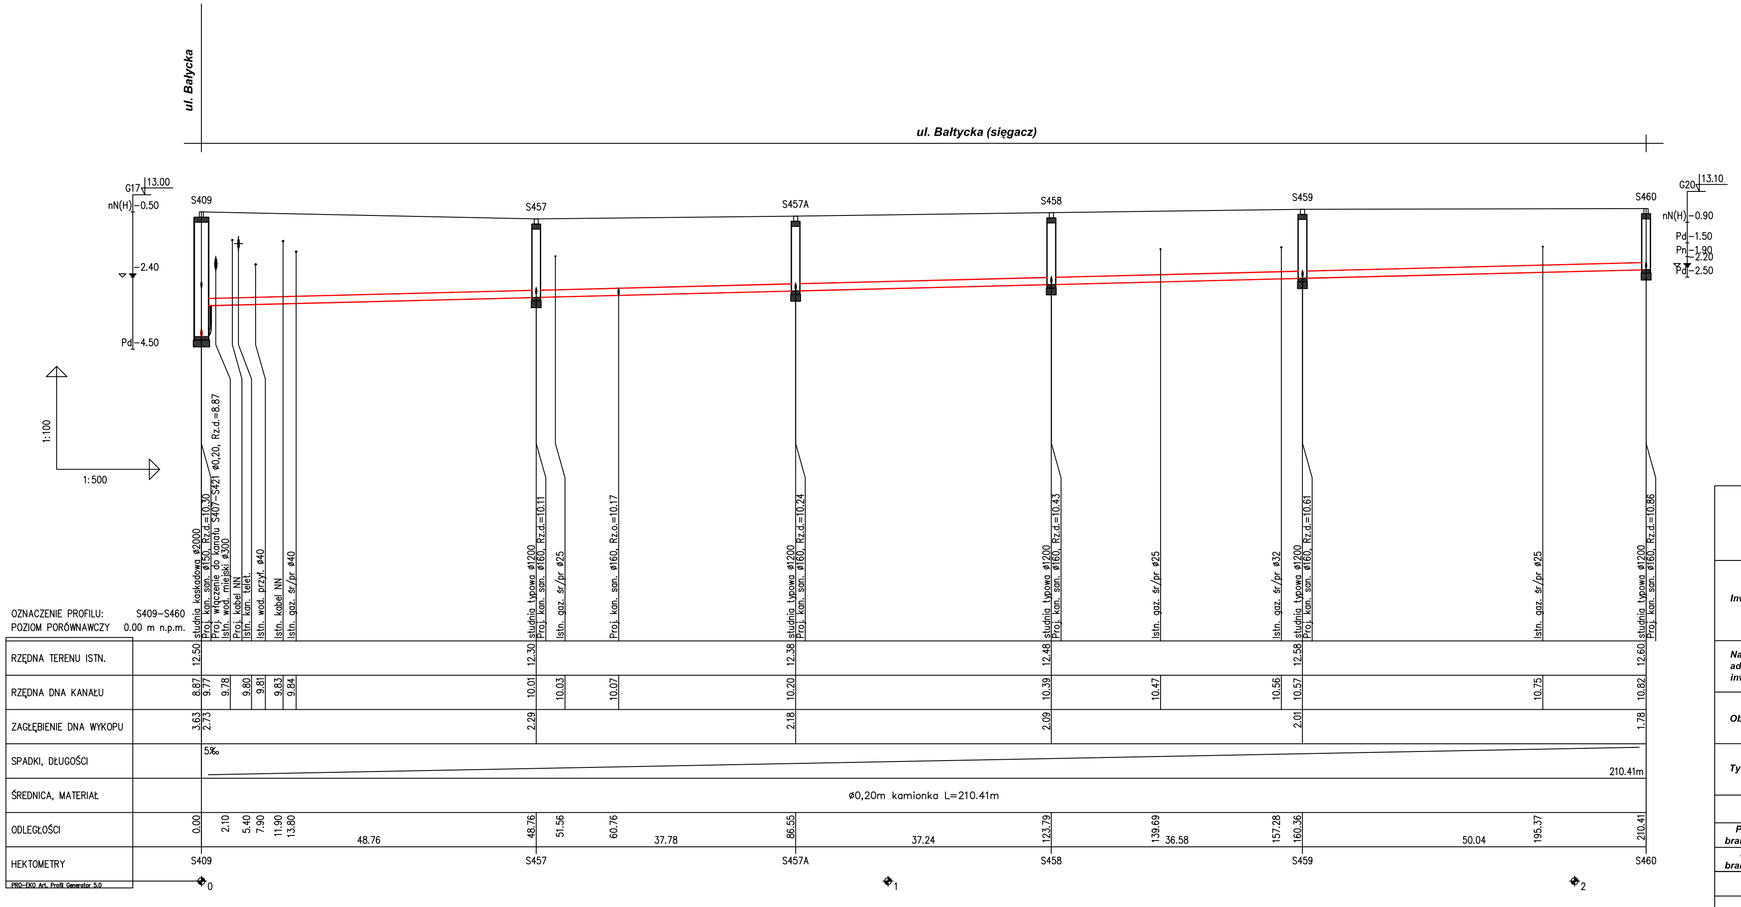

**PROEKO S.C.**
**Biuro Projektowo-Consultingowe**
71-173 Szczecin, ul. Wita Stwosza 3
tel. 91 487 68 88, tel./fax 91 487 30 16
email : proeko.biuro@wp.pl


| | |
|---|---|
| Inwestor | Zakład Wodociągów i Kanalizacji sp. z o.o.<br>ul. Maksymiliana Golisza 10<br>71-682 Szczecin |
| Nazwa i adres inwestycji | Budowa kanalizacji sanitarnej oś Wielgowo-Sławociesze w Szczecinie |
| Obiekt | Kanalizacja sanitarna z przyłączami do posesji |
| Tytuł rysunku | Profil podłużny : S409-S460 ul. Bałtycka (sięgacz) |

| | Imię i nazwisko | Nr uprawnień | Podpis | Data |
|---|---|---|---|---|
| Projektował branża sanitarna | mgr inż. Stanisław Padiasek | 305/1971/Sz | | 10.2015r. |
| Sprawdził branża sanitarna | mgr inż. Piotr Padiasek | 285/Sz/94 | | Skala 1:100/500 |
| | | | | Nr zlec. P-181/2014 |

Branża sanitarna | Rysunek Nr 2.3 Etap 4