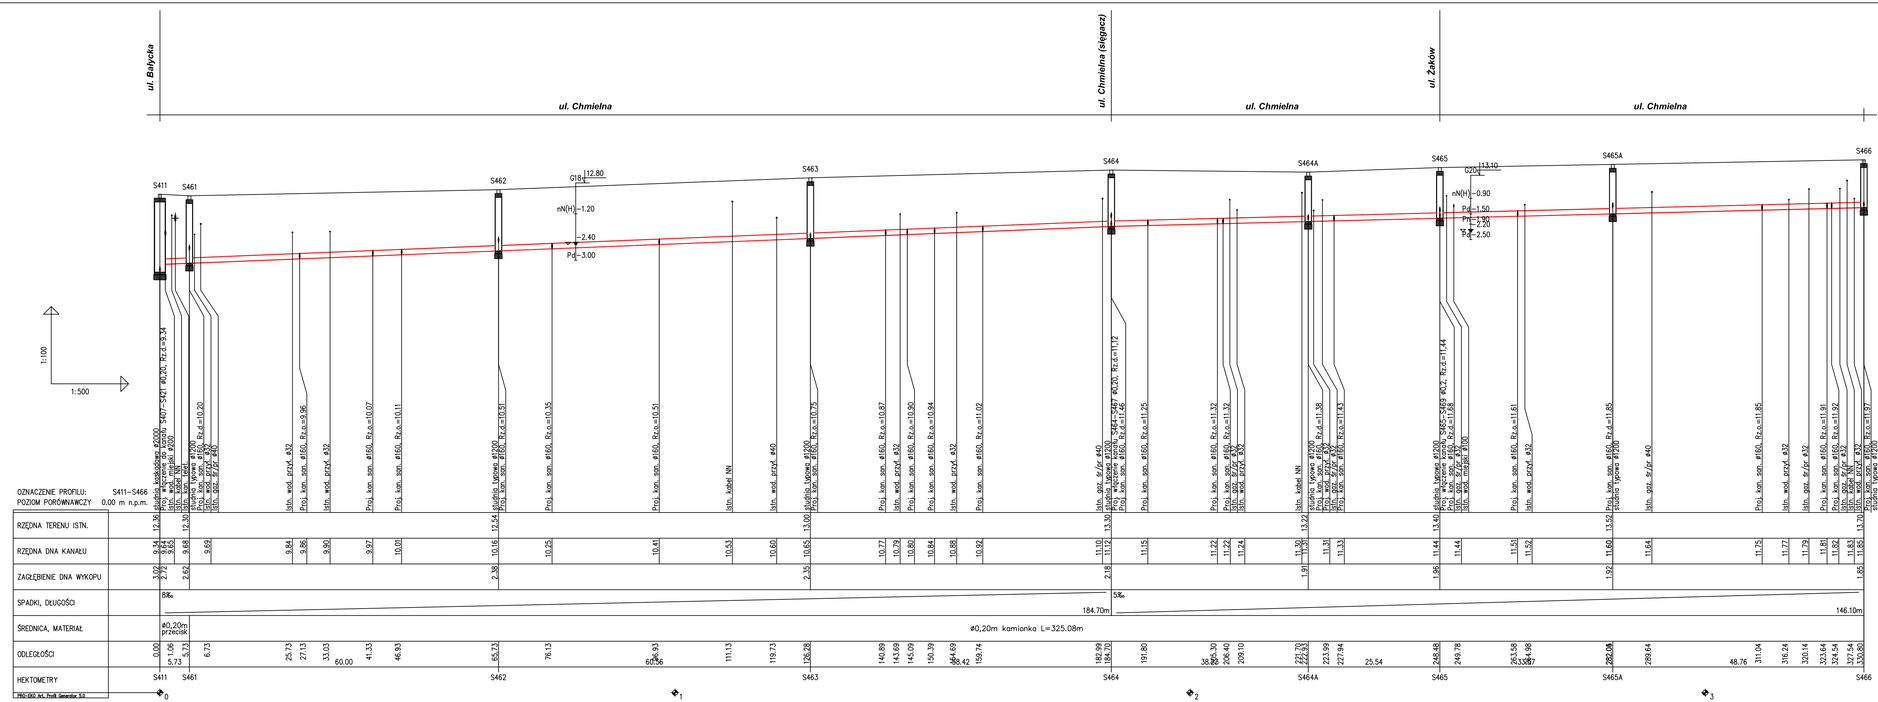


Inwestor	**Zakład Wodociągów i Kanalizacji sp. z o.o. ul. Maksymiliana Golisza 10 71-682 Szczecin**
Nazwa i adres inwestycji	**Budowa kanalizacji sanitarnej oś Wielgowo-Sławociesze w Szczecinie**
Obiekt	**Kanalizacja sanitarna z przyłączami do posesji**
Tytuł rysunku	**Profil podłużny : S411-S466 ul. Chmielna**

PROEKO S.C.
Biuro Projektowo-Consultingowe
71-173 Szczecin, ul. Wita Stwosza 3
tel. 91 487 68 88, tel./fax 91 487 30 16
email : proeko.biuro@wp.pl

	Imię i nazwisko	Nr uprawnień	Podpis	Data
Projektował branża sanitarna	mgr inż. Stanisław Padiasek	305/1971/Sz		10.2015r.
Sprawdził branża sanitarna	mgr inż. Piotr Padiasek	285/Sz/94		Skala 1:100/500
				Nr zlec. P-181/2014

Branża sanitarna — **Rysunek Nr 2.4 Etap 4**