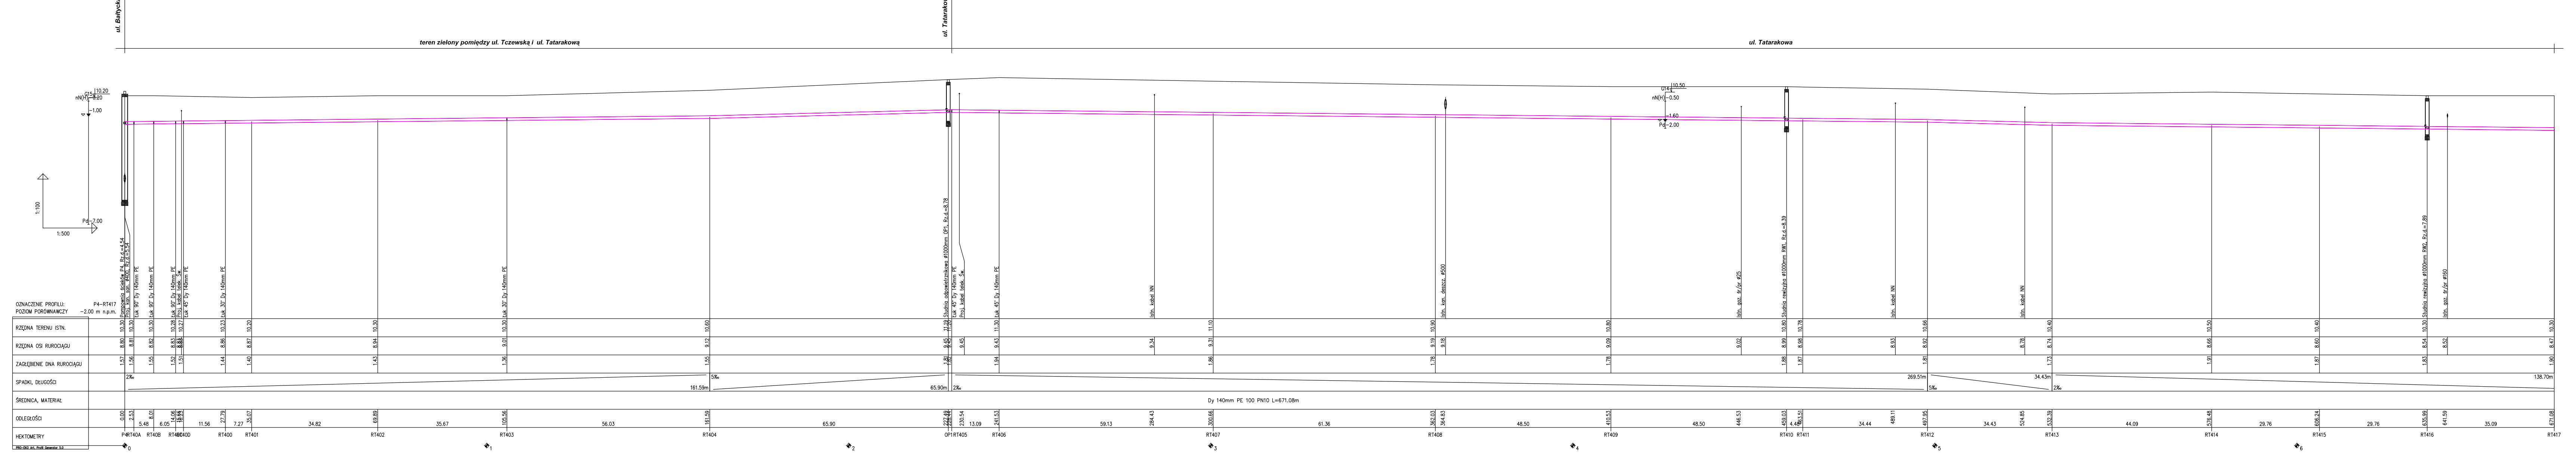
ul. Bałtycka
teren zielony pomiędzy ul. Tczewską i ul. Tatarakową
ul. Tatarakowa
ul. Tatarakowa
1:100
1:500
Pd -7.00
G14 10.50
nN(H) -0.50
-1.60
Pd -2.00
OZNACZENIE PROFILU: P4–RT417
POZIOM PORÓWNAWCZY -2.00 m n.p.m.
RZĘDNA TERENU ISTN.
RZĘDNA OSI RUROCIĄGU
ZAGŁĘBIENIE DNA RUROCIĄGU
SPADKI, DŁUGOŚCI
ŚREDNICA, MATERIAŁ
ODLEGŁOŚCI
HEKTOMETRY
PRO-EKO Art, Profil Generator 5.0
Pompownia ścieków P4, Rz.d.=4.54
Proj. kan. san. ø400, Rz.d.=5.54
Łuk 90° Dy 140mm PE
Łuk 90° Dy 140mm PE
Łuk 90° Dy 140mm PE
Proj. kabel telek. Św.
Łuk 45° Dy 140mm PE
Łuk 30° Dy 140mm PE
Łuk 30° Dy 140mm PE
Studnia odpowietrznikowa ø1000mm OP1, Rz.d.=8.78
Łuk 45° Dy 140mm PE
Proj. kabel telek. Św.
Łuk 45° Dy 140mm PE
Istn. kabel NN
Istn. kan. deszcz. ø500
Istn. gaz. śr/pr ø25
Studnia rewizyjna ø1000mm RW1, Rz.d.=8.39
Istn. kabel NN
Istn. kabel NN
Studnia rewizyjna ø1000mm RW2, Rz.d.=7.89
Istn. gaz. śr/pr ø160
2‰
161.59m
5‰
65.90m
2‰
269.51m
5‰
34.43m
2‰
138.70m
Dy 140mm PE 100 PN10 L=671.08m
P4 RT40A RT40B RT40C RT40D RT400 RT401 RT402 RT403 RT404 OP1 RT405 RT406 RT407 RT408 RT409 RT410 RT411 RT412 RT413 RT414 RT415 RT416 RT417
0
1
2
3
4
5
6

PROEKO S.C.
Biuro Projektowo-Consultingowe
71-173 Szczecin, ul. Wita Stwosza 3
tel. 91 487 68 88, tel./fax 91 487 30 16
email : proeko.biuro@wp.pl

Inwestor	**Zakład Wodociągów i Kanalizacji sp. z o.o.** **ul. Maksymiliana Golisza 10** **71-682 Szczecin**			
Nazwa i adres inwestycji	Budowa kanalizacji sanitarnej oś Wielgowo-Sławociesze w Szczecinie			
Obiekt	Kanalizacja sanitarna z przyłączami do posesji			
Tytuł rysunku	Profil podłużny : P4-RT417 (rurociąg tłoczny)			
	Imię i nazwisko	Nr uprawnień	Podpis	Data 10.2015r.
Projektował branża sanitarna	mgr inż. Stanisław Padiasek	305/1971/Sz		
Sprawdził branża sanitarna	mgr inż. Piotr Padiasek	285/Sz/94		Skala 1:100/500
				Nr zlec. P-181/2014
Branża sanitarna		**Rysunek Nr 2.13 Etap 4**		