

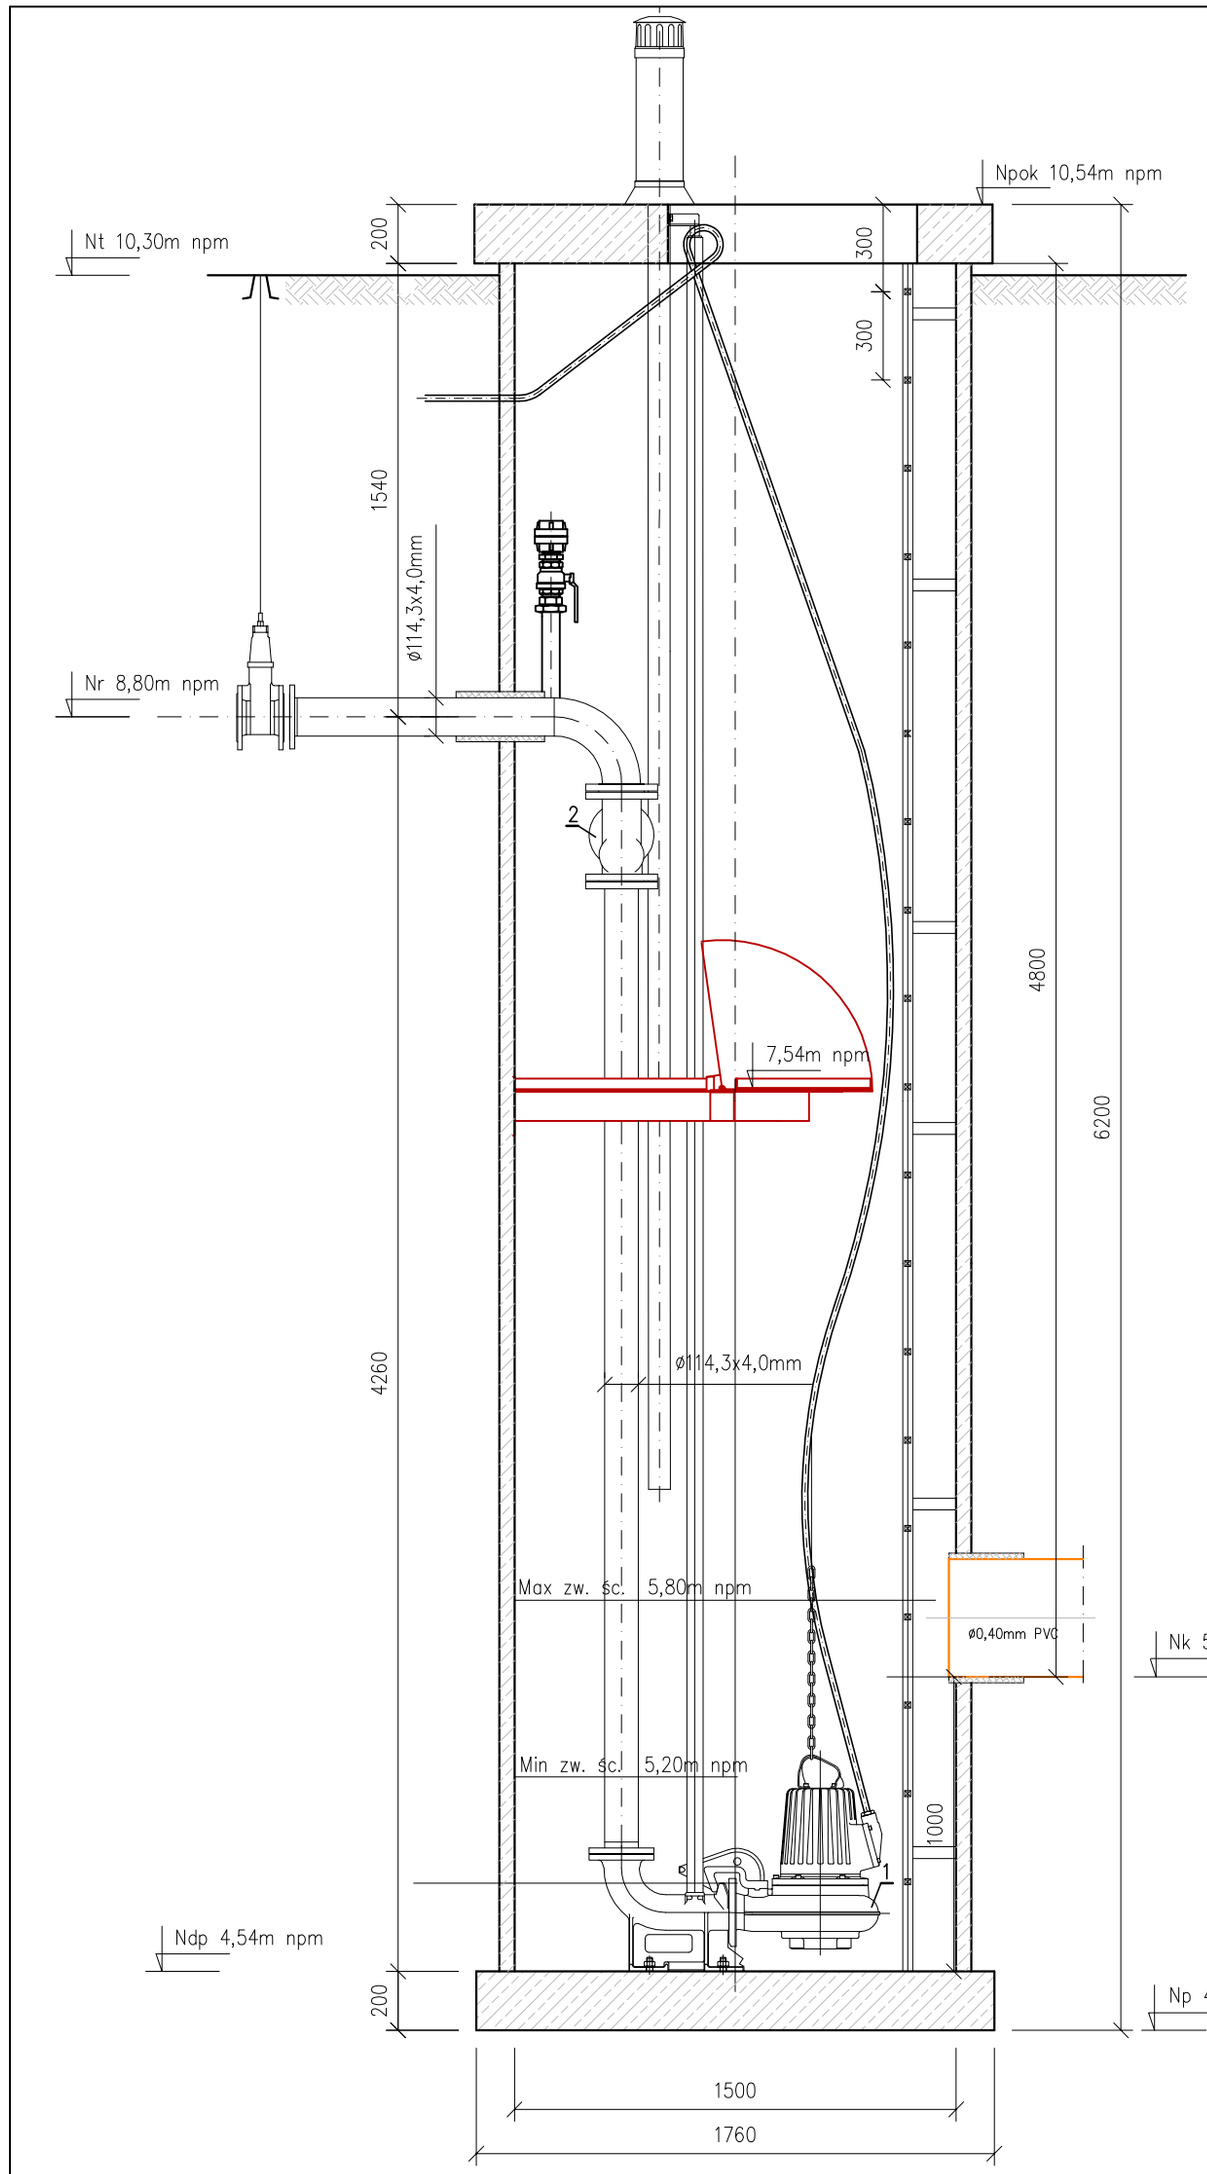


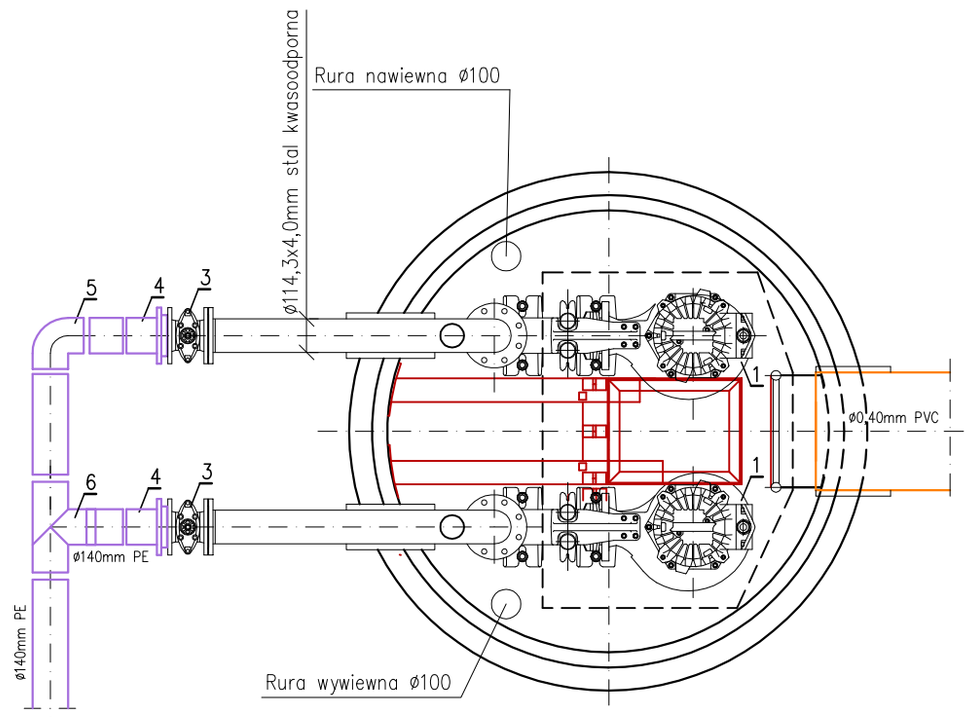

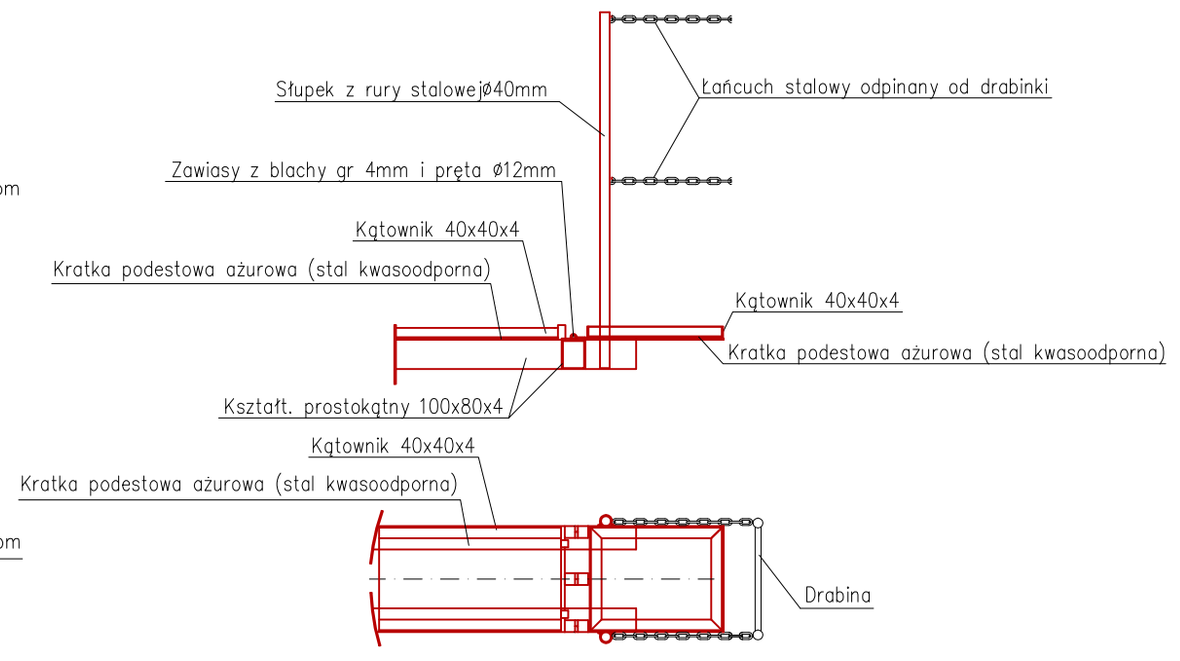

Pompownia ścieków sanitarnych P4 - Zestawienie urządzeń i armatury

Nr	Wyszczególnienie	Jm.	Ilość
1	Pompa zatapialna do ścieków z silnikiem N=7,40kW/400V/50Hz i parametrach pracy : Q=15,80 l/s przy Hp=25,90m sł.w. /1 pompa pracująca + druga pompa 100 % rezerwy/	kpl.	2
2	Zawór zwrotny kulowy Ø100mm do ścieków, kołnierzowy, żeliwo sferoidalne	szt.	2
3	Zasuwa kołnierzowa Ø125mm PN10 typ długi, żeliwo sferoidalne	szt.	2
4	Tuleja kołnierzowa Dy 140/125mm PE 100 PN10 SDR11	szt.	2
5	Kolano Dy 140mm PE 100 PN10 SDR11	szt.	1
6	Trójnik równoprzelotowy Dy 140/140mm PE 100 PN10 SDR11	szt.	1

PROEKO S.C.
Biuro Projektowo-Consultingowe
71-173 Szczecin, ul. Wita Stwosza 3
tel. 91 487 68 88, tel./fax 91 487 30 16
email : proeko.biuro@wp.pl

Inwestor	**Zakład Wodociągów i Kanalizacji sp. z o.o. ul. Maksymiliana Golisza 10 71-682 Szczecin**
Nazwa i adres inwestycji	Budowa kanalizacji sanitarnej oś Wielgowo-Sławociesze w Szczecinie
Obiekt	Kanalizacja sanitarna z przyłączami do posesji
Tytuł rysunku	Pompownia ścieków sanitarnych P4

	Imię i nazwisko	Nr uprawnień	Podpis	Data
Projektował branża sanitarna	mgr inż. Stanisław Padiasek	305/1971/Sz		10.2015r.
Sprawdził branża sanitarna	mgr inż. Piotr Padiasek	285/Sz/94		Skala 1:25
				Nr zlec. P-181/2014
Branża sanitarna		Rysunek Nr 3 Etap 4		