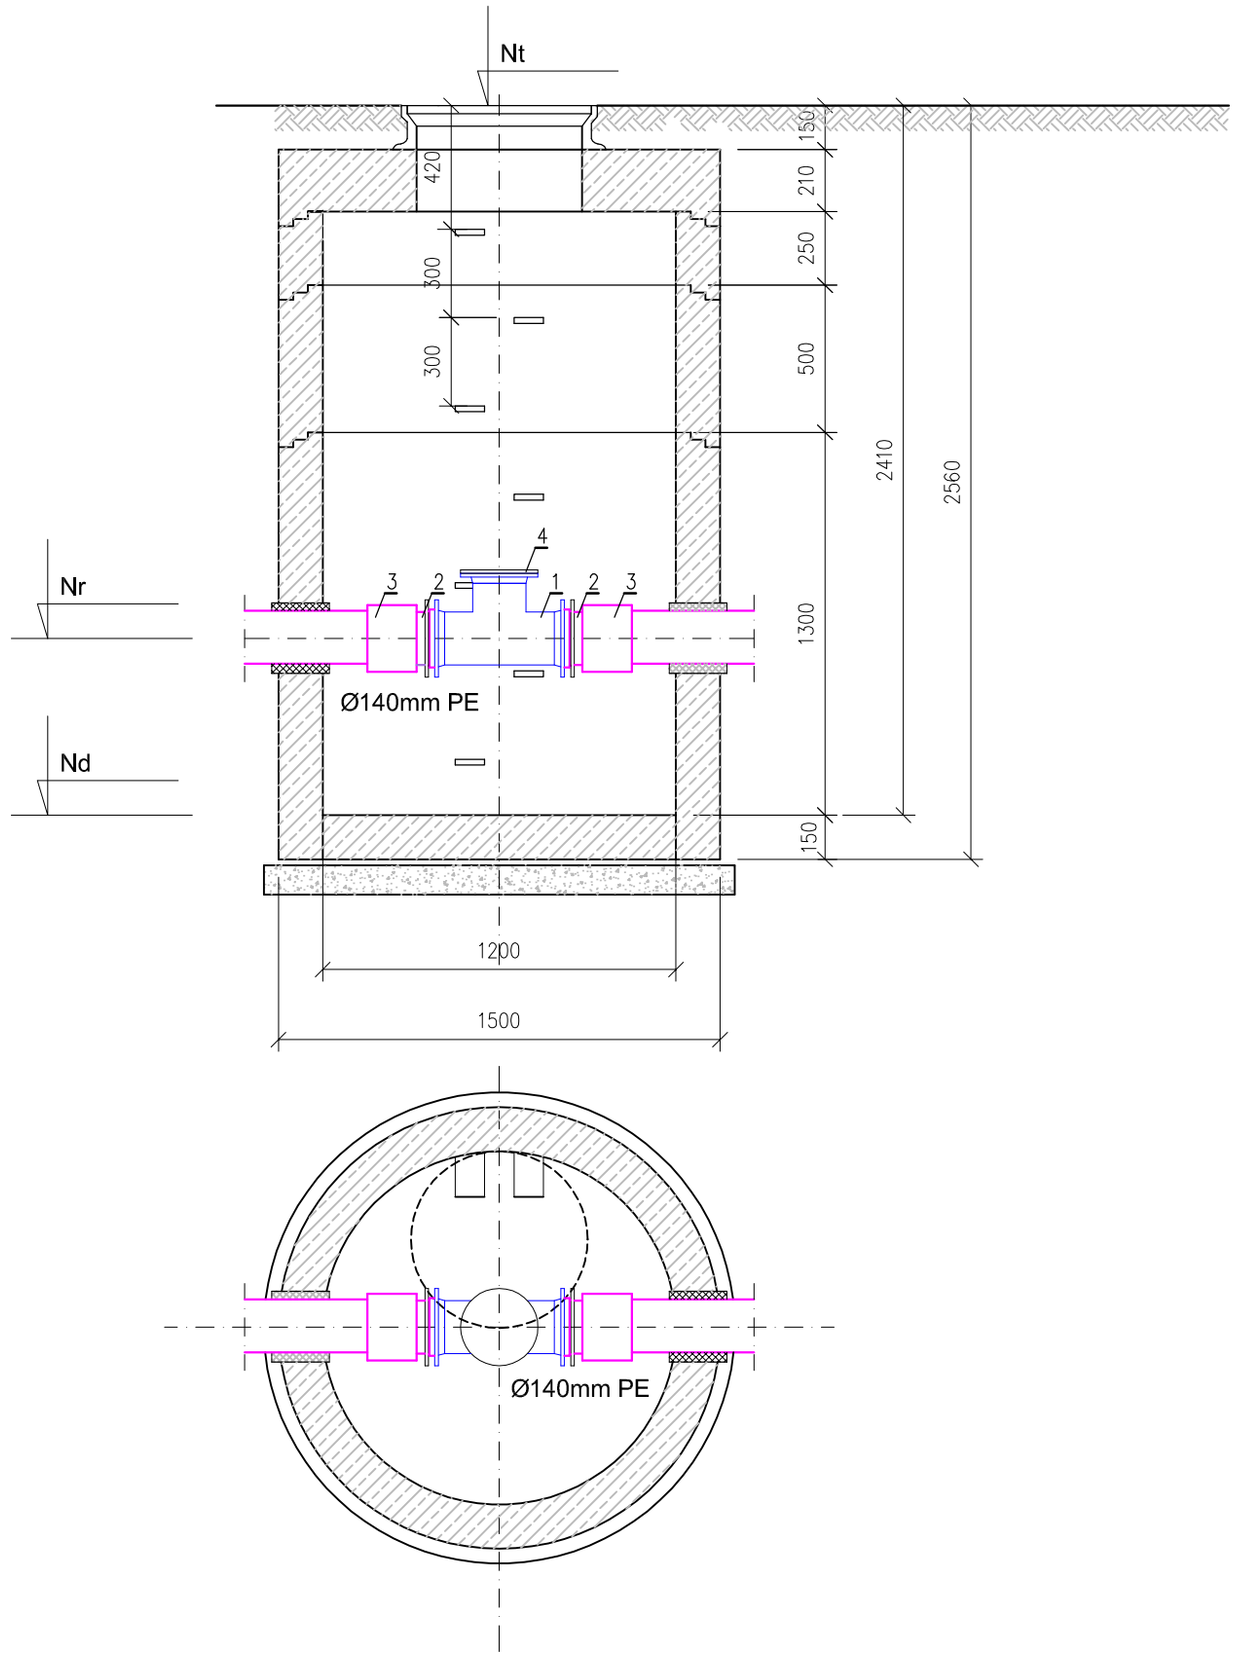



*Studnie rewizyjne - Zestawienie armatury na 1 studnię*

| Nr | Wyszczególnienie | Jm. | Ilość |
|---|---|---|---|
| 1 | Trójnik DN125/125mm równoprzelotowy, żeliwo sferoidalne | szt. | 1 |
| 2 | Tuleja kołnierzowa Dy 140/125mm PE100 PN10 SDR11 | szt. | 2 |
| 3 | Mufa elektrooporowa Dy 140mm PE100 PN10 SDR11 | szt. | 2 |
| 4 | Kołnierz ślepy DN125 żeliwo sferoidalne | szt. | 1 |

*Studnie rewizyjne - Zestawienie projektowanych rzędnych*

| Lp. | Nr studni | Rzędna terenu Nt [m npm.] | Rzędna osi ruroc. Nr [m npm.] | Rzędna dna studni Nd [m npm.] |
|---|---|---|---|---|
| 1 | RT410 | 10,80 | 8,99 | 8,39 |
| 2 | RT416 | 10,30 | 8,54 | 7,89 |
| 3 | RT421 | 9,75 | 8,18 | 7,34 |
| 4 | RT424 | 9,50 | 7,79 | 7,09 |
| 5 | RT429 | 9,45 | 7,83 | 7,04 |

**PROEKO S.C.**
Biuro Projektowo-Consultingowe
71-173 Szczecin, ul. Wita Stwosza 3
tel. 91 487 68 88, tel./fax 91 487 30 16
email : proeko.biuro@wp.pl

| | |
|---|---|
| Inwestor | **Zakład Wodociągów i Kanalizacji sp. z o.o.<br>ul. Maksymiliana Golisza 10<br>71-682 Szczecin** |
| Nazwa i adres inwestycji | Budowa kanalizacji sanitarnej oś Wielgowo-Sławociesze w Szczecinie |
| Obiekt | Kanalizacja sanitarna z przyłączami do posesji |
| Tytuł rysunku | Studnie rewizyjne - lokalizacja w punktach :<br>RT410, RT416, RT421, RT424, RT429 |

| | Imię i nazwisko | Nr uprawnień | Podpis | Data |
|---|---|---|---|---|
| Projektował branża sanitarna | mgr inż. Stanisław Padiasek | 305/1971/Sz | | 10.2015r. |
| Sprawdził branża sanitarna | mgr inż. Piotr Padiasek | 285/Sz/94 | | Skala 1:25 |
| | | | | |
| | | | | Nr zlec. P-181/2014 |
| Branża sanitarna | | Rysunek Nr 4 Etap 4 | | |