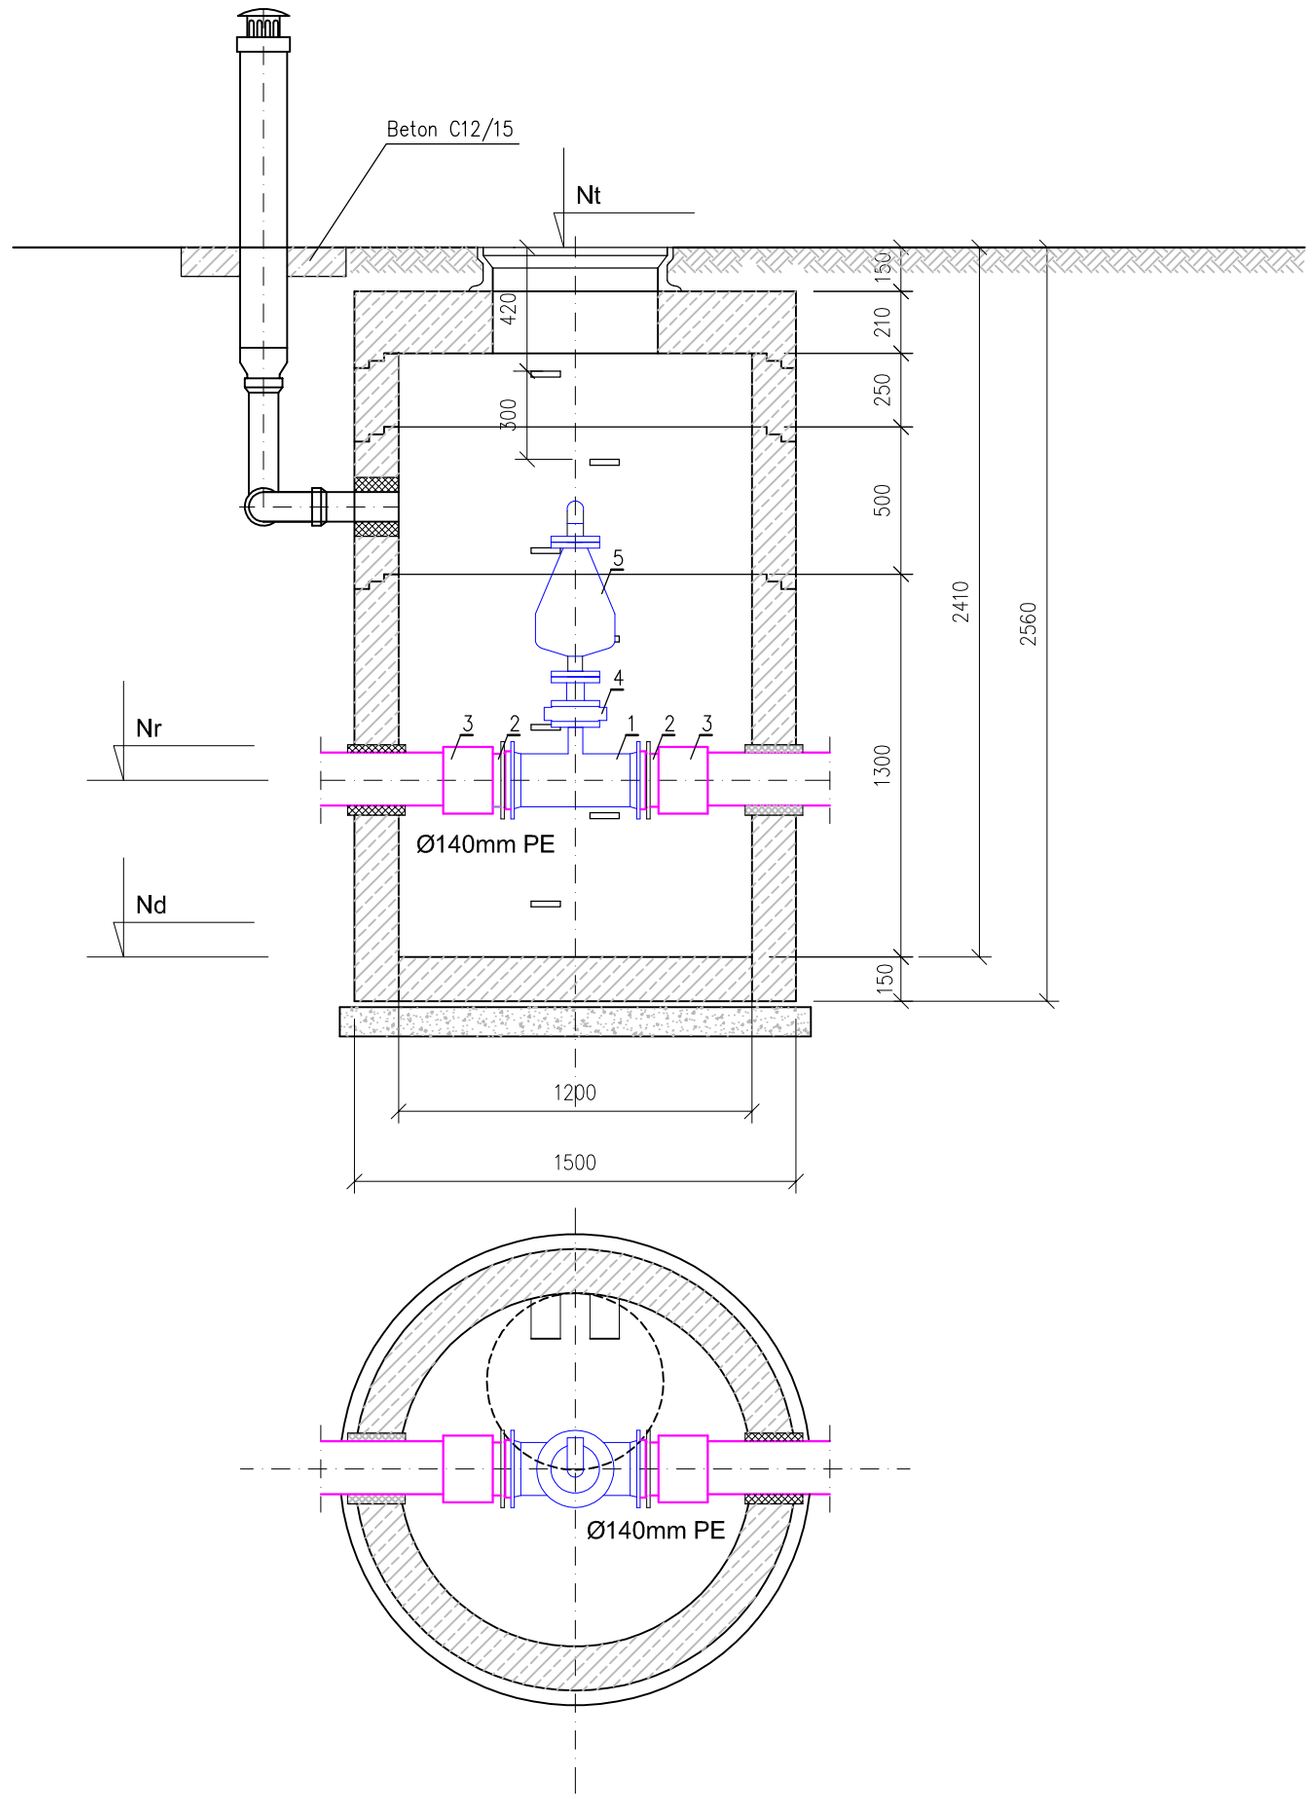


Studnia z zaworem odpow.-napow. - Zestawienie armatury na 1 studnię

Nr	Wyszczególnienie	Jm.	Ilość
1	Trójnik DN125/50mm równoprzelotowy, żeliwo sferoidalne	szt.	1
2	Tuleja kołnierzowa Dy 140/125mm PE100 PN10 SDR11	szt.	2
3	Mufa elektrooporowa Dy 140mm PE100 PN10 SDR11	szt.	2
4	Zawór kulowy kołnierzowy DN 50mm	szt.	1
5	Zawór odpowietrzająco-napowietrzający kołnierzowy DN50mm do ścieków	szt.	1

Studnia z zaworem odpow.-napow. - Zestawienie projektowanych rzędnych

Lp.	Nr studni	Rzędna terenu Nt [m npm.]	Rzędna osi ruroc. Nr [m npm.]	Rzędna dna studni Nd [m npm.]
1	OP1(RT405)	11,19	9,45	8,78

PROEKO S.C.
Biuro Projektowo-Consultingowe
71-173 Szczecin, ul. Wita Stwosza 3
tel. 91 487 68 88, tel./fax 91 487 30 16
email : proeko.biuro@wp.pl

Inwestor	**Zakład Wodociągów i Kanalizacji sp. z o.o. ul. Maksymiliana Golisza 10 71-682 Szczecin**
Nazwa i adres inwestycji	Budowa kanalizacji sanitarnej oś Wielgowo-Sławociesze w Szczecinie
Obiekt	Kanalizacja sanitarna z przyłączami do posesji
Tytuł rysunku	Studnia DN1200 z zaworem odpowietrzająco-napowietrzającym OP1 (RT405)

	Imię i nazwisko	Nr uprawnień	Podpis	Data
Projektował branża sanitarna	mgr inż. Stanisław Padiasek	305/1971/Sz		10.2015r.
Sprawdził branża sanitarna	mgr inż. Piotr Padiasek	285/Sz/94		Skala 1:25
				Nr zlec. P-181/2014
Branża sanitarna		Rysunek Nr 5 Etap 4		