

STUDNIA KANALIZACYJNA O GŁĘBOKOŚCI DO 2,20m
/ Z PŁYTĄ POKRYWOWĄ /

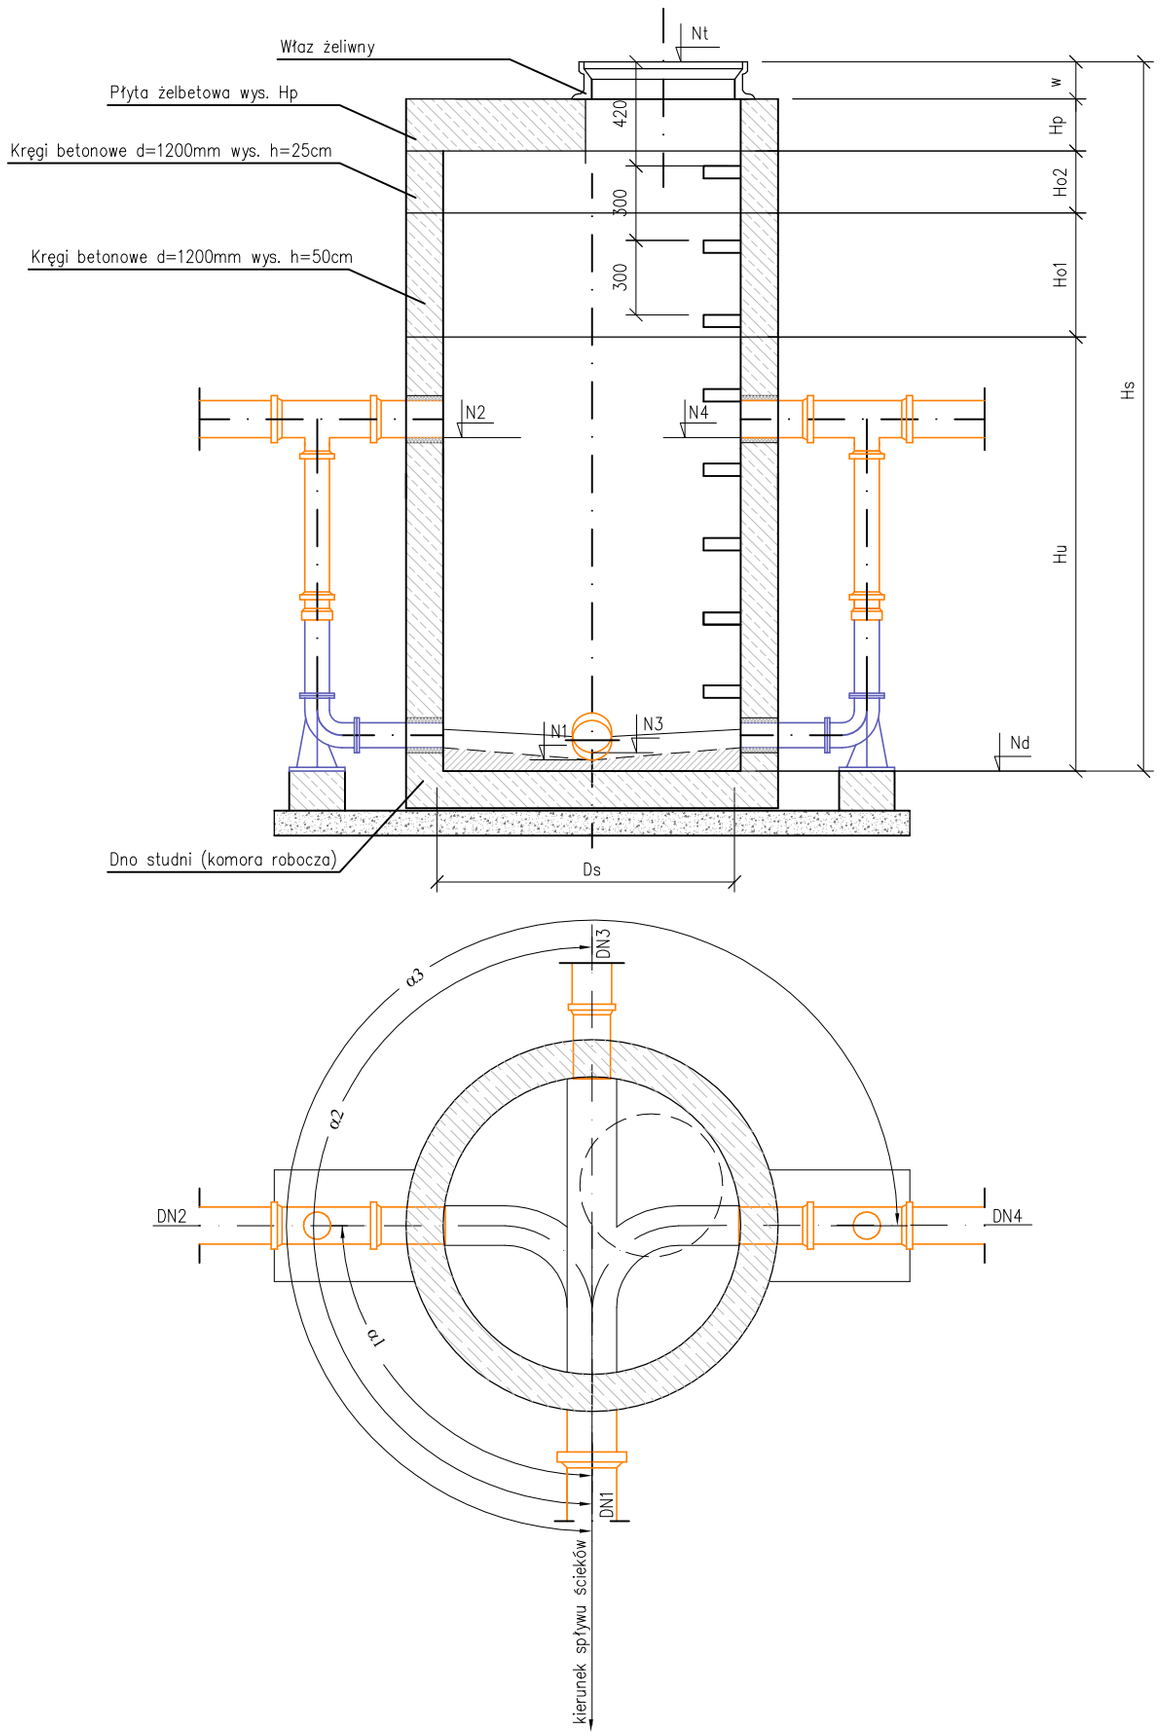

STUDNIA KANALIZACYJNA O GŁĘBOKOŚCI PONAD 2,20m
/ ZE STOŻKIEM BETONOWYM /

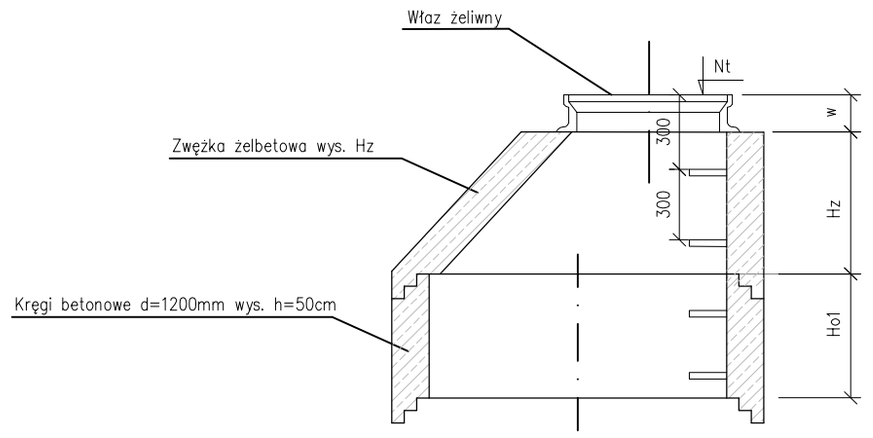

Wymiary studni zgodnie z zestawieniem w opisie technicznym

PROEKO S.C.
Biuro Projektowo-Consultingowe
71-173 Szczecin, ul. Wita Stwosza 3
tel. 91 487 68 88, tel./fax 91 487 30 16
email : proeko.biuro@wp.pl

Inwestor	***Zakład Wodociągów i Kanalizacji sp. z o.o. ul. Maksymiliana Golisza 10 71-682 Szczecin***			
Nazwa i adres inwestycji	***Budowa kanalizacji sanitarnej oś Wielgowo-Sławociesze w Szczecinie***			
Obiekt	***Kanalizacja sanitarna z przyłączami do posesji***			
Tytuł rysunku	***Schemat studni kaskadowej DN1200***			
	Imię i nazwisko	***Nr uprawnień***	***Podpis***	***Data***
Projektował branża sanitarna	***mgr inż. Stanisław Padiasek***	***305/1971/Sz***		***10.2015r.***
Sprawdził branża sanitarna	***mgr inż. Piotr Padiasek***	***285/Sz/94***		***Skala 1:25***
				Nr zlec. P-181/2014
Branża sanitarna		***Rysunek Nr 8.5 Etap 4***		