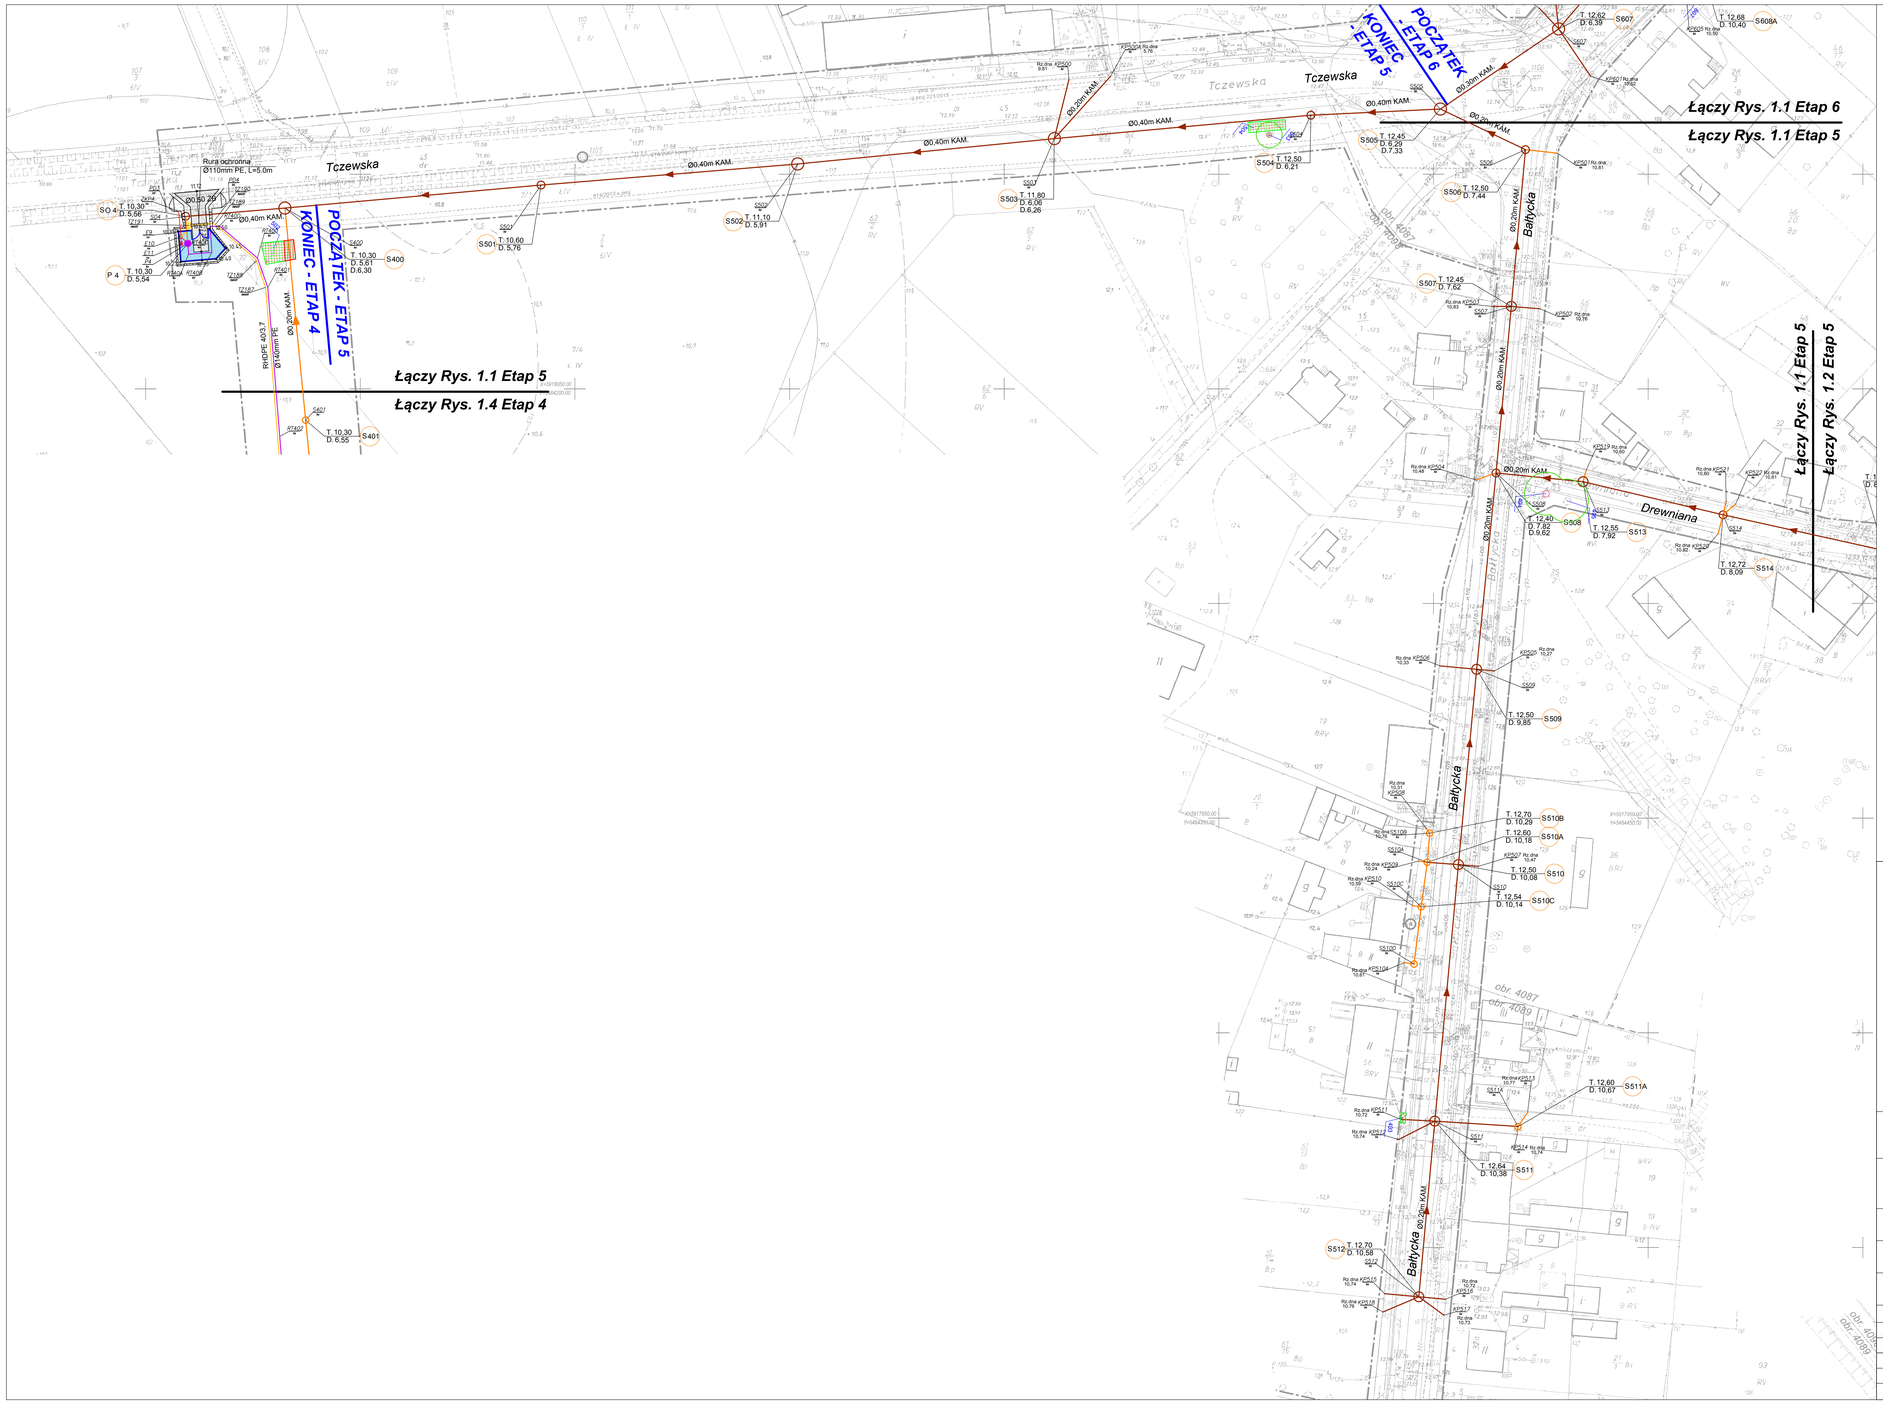


OZNACZENIA :

- *Proj. kanalizacja sanitarna grawitacyjna (układana metodą bezwykopową)*
- *Proj. kanalizacja sanitarna grawitacyjna (układana w wykopie)*

Inwentaryzacja zieleni:

- *drzewo liściaste*
- *drzewo iglaste*
- *drzewo nanoszone odręcznie*
- *grupy drzew/ krzewów/ podrostu*
- *brak drzewa w terenie*
- 93 *numer inwentaryzacyjny drzewa*

Gospodarka drzewostanem:

- *drzewo do usunięcia*
- *grupy drzew/ krzewów/ podrostu do usunięcia*
- *ochrona korzeni drzew w wykopie*

PROEKO S.C.
Biuro Projektowo-Consultingowe
71-173 Szczecin, ul. Wita Stwosza 3
tel. 91 487 68 88, tel./fax 91 487 30 16
email : proeko.biuro@wp.pl

Inwestor	***Zakład Wodociągów i Kanalizacji sp. z o.o. ul. Maksymiliana Golisza 10 71-682 Szczecin***
Nazwa i adres inwestycji	*Budowa kanalizacji sanitarnej od Wielgowo-Sławociesze w Szczecinie*
Obiekt	*Kanalizacja sanitarna z przyłączami do posesji, rurociągi tłoczne ścieków, linie kablowe światłowodowe monitoringu ZWiK, wewnętrzne linie kablowe nN 0,4 kV na terenie pompowni ścieków*
Tytuł rysunku	*Projekt zagospodarowania terenu*

	Imię i nazwisko	*Nr uprawnień*	*Podpis*	*Data*
Projektował branża sanitarna	*mgr inż. Stanisław Padasek*	*305/1971/Sz*		*10.2015r.*
Sprawdził branża sanitarna	*mgr inż. Piotr Padasek*	*285/Sz/94*		*Skala*
				1:500
				Nr zlec.
Proj. zagosp. terenu i branża sanit.		*Rysunek Nr 1.1 Etap 5*		*P-181/2014*