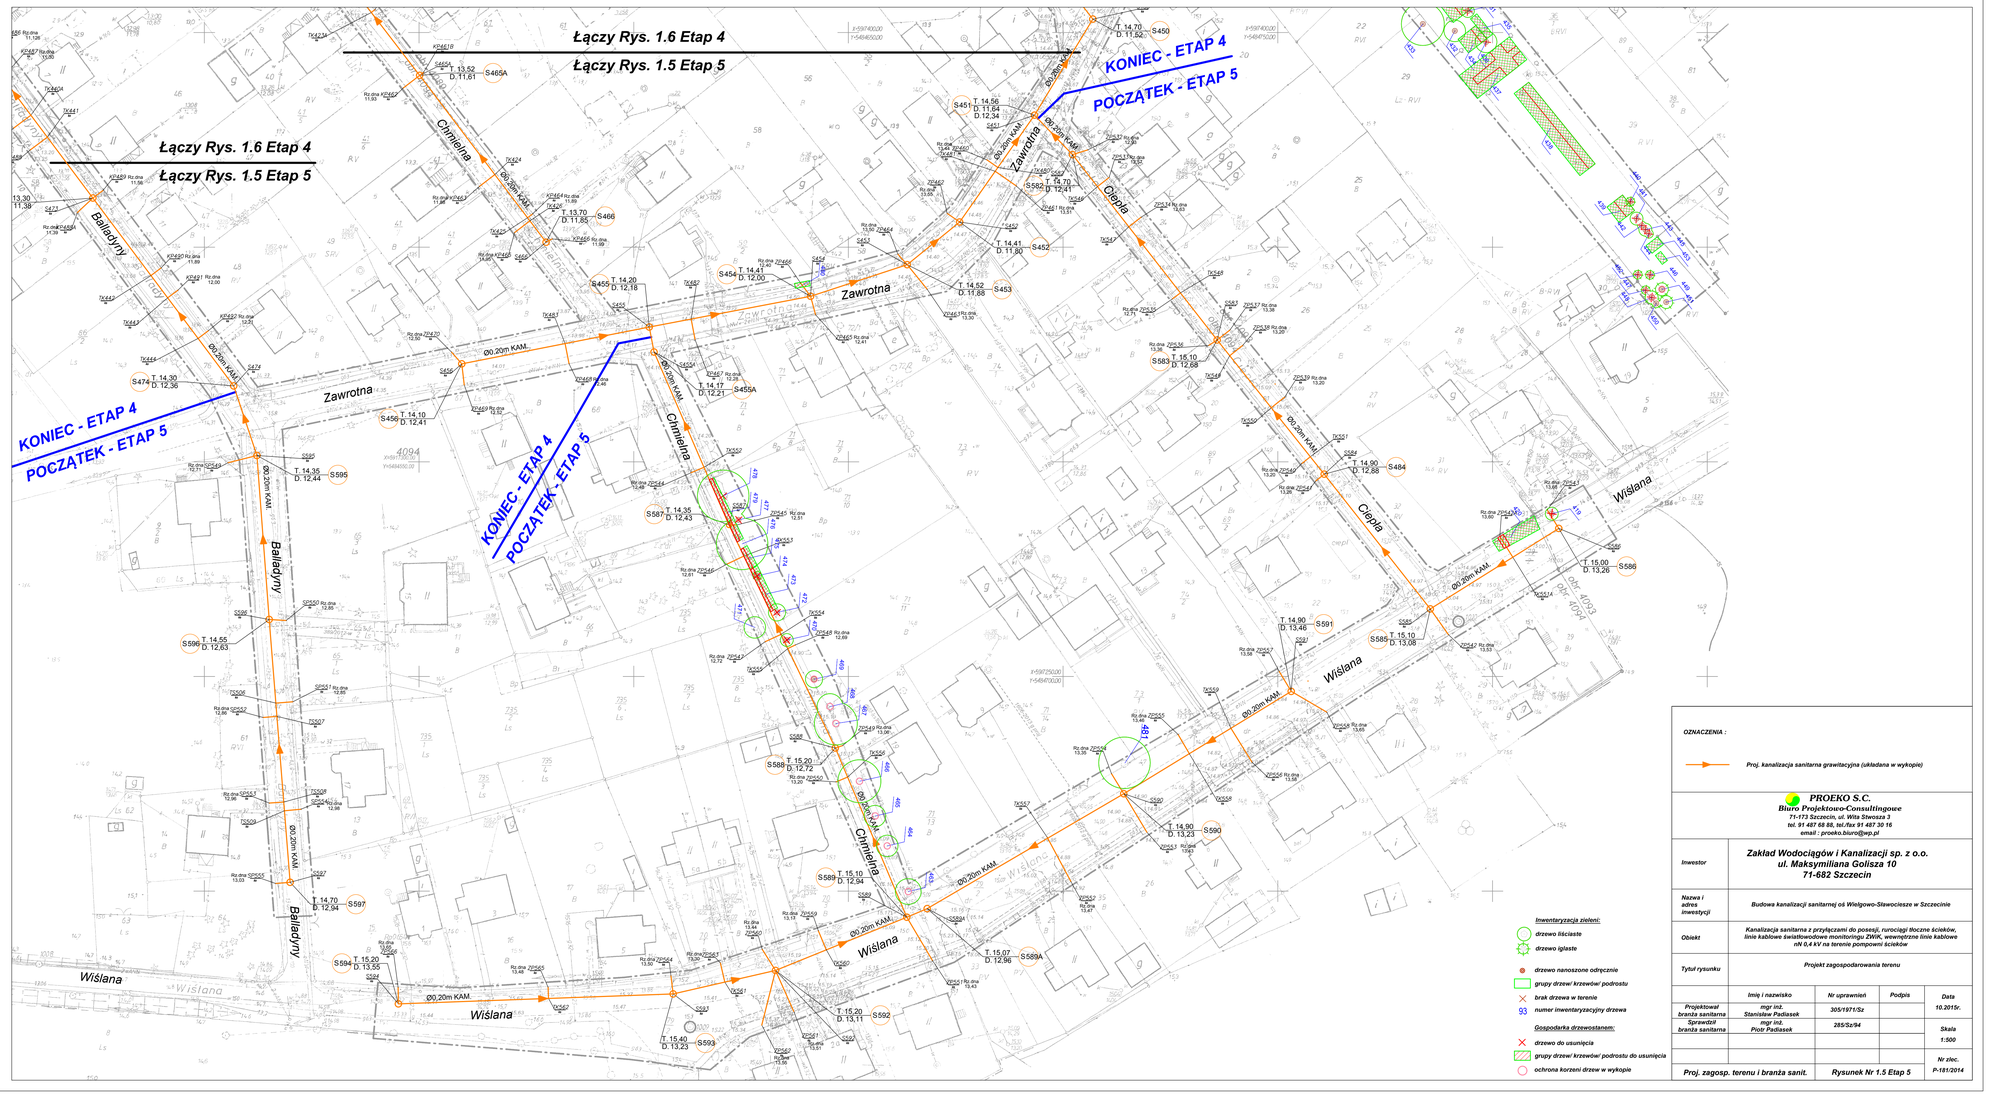


OZNACZENIA :

Proj. kanalizacja sanitarna grawitacyjna (układana w wykopie)

PROEKO S.C.
Biuro Projektowo-Consultingowe
71-173 Szczecin, ul. Wita Stwosza 3
tel. 91 487 68 88, tel./fax 91 487 30 16
email : proeko.biuro@wp.pl

Inwestor	***Zakład Wodociągów i Kanalizacji sp. z o.o. ul. Maksymiliana Golisza 10 71-682 Szczecin***
Nazwa i adres inwestycji	*Budowa kanalizacji sanitarnej oś Wielgowo-Stiwocieszce w Szczecinie*
Obiekt	*Kanalizacja sanitarna z przyłączami do posesji, rurociągi tłoczne ścieków, linia kablowa światłowodowa monitoringu ZWiK, wewnętrzne linia kablowe nN 0,4 kV na terenie pompowni ścieków*
Tytuł rysunku	*Projekt zagospodarowania terenu*

	Imię i nazwisko	*Nr uprawnień*	*Podpis*	*Data*
Projektował branża sanitarna	*mgr inż. Stanisław Padiasek*	*305/91/91/Sz*		*10.2015r.*
Sprawdził branża sanitarna	*mgr inż. Piotr Padiasek*	*285/Sz/94*		*Skala*
				1:500
				Nr zlec.
Proj. zagosp. terenu i branża sanit.		*Rysunek Nr 1.5 Etap 5*		*P-181/2014*