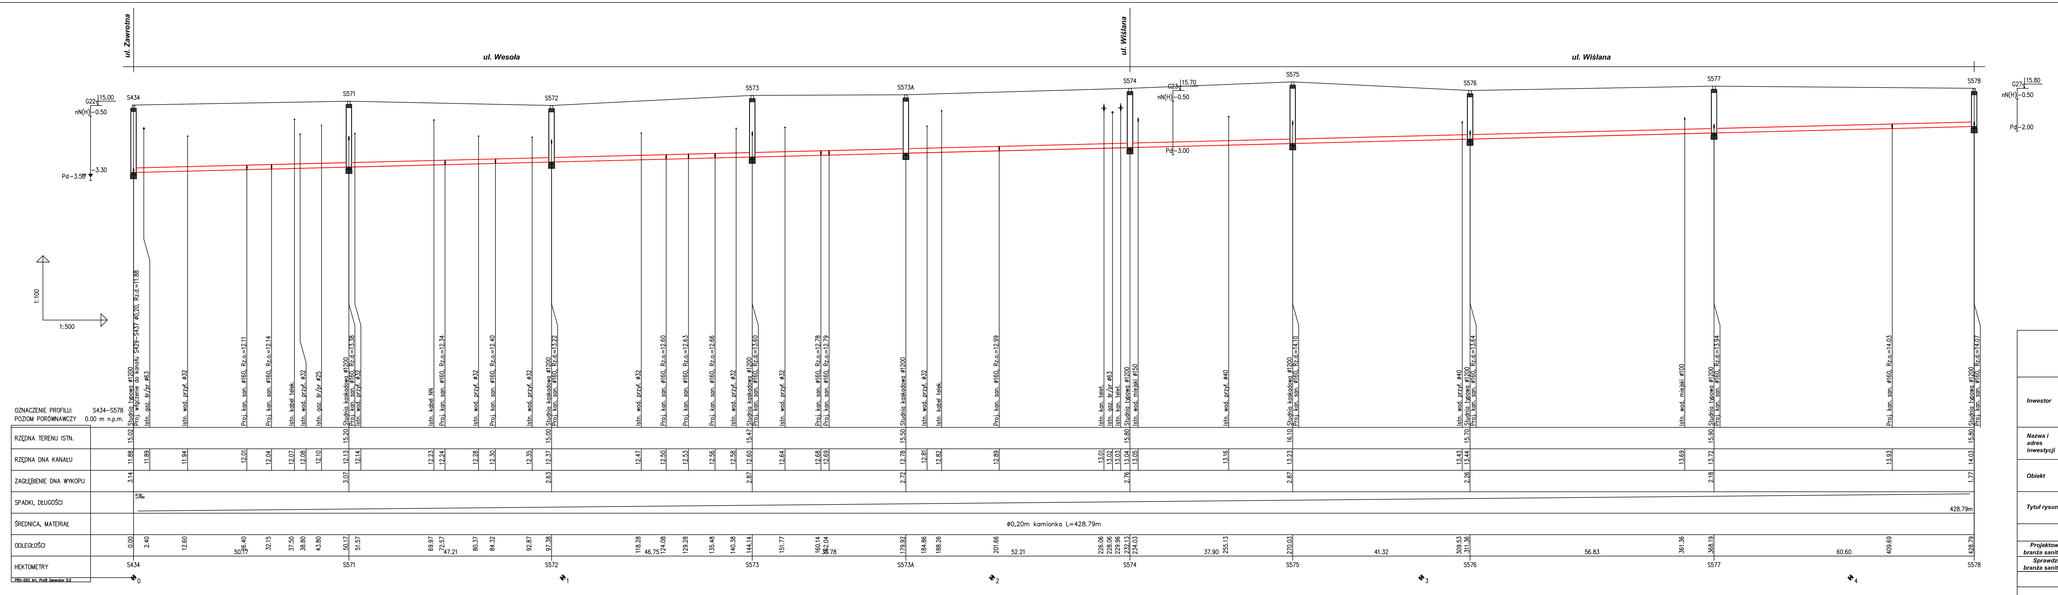

ul. Zawrotna
ul. Wesoła
ul. Wiślana
ul. Wiślana
S434
S571
S572
S573
S573A
S574
S575
S576
S577
S578
G22 115.00
nN(H) -0.50
Pd -3.50
3.30
G22 115.70
nN(H) -0.50
Pd -3.00
G22 115.80
nN(H) -0.50
Pd -2.00
1:100
1:500
OZNACZENIE PROFILU: S434-S578
POZIOM PORÓWNAWCZY 0.00 m n.p.m.
RZĘDNA TERENU ISTN.
RZĘDNA DNA KANAŁU
ZAGŁĘBIENIE DNA WYKOPU
SPADKI, DŁUGOŚCI
ŚREDNICA, MATERIAŁ
ODLEGŁOŚCI
HEKTOMETRY
5‰
#0,20m kamionka L=428.79m
428.79m
S434 S571 S572 S573 S573A S574 S575 S576 S577 S578
0 1 2 3 4
PROEKO S.C.
Biuro Projektowo-Consultingowe
71-173 Szczecin, ul. Wita Stwosza 3
tel. 91 487 68 88, tel./fax 91 487 30 16
email : proeko.biuro@wp.pl
Inwestor: Zakład Wodociągów i Kanalizacji sp. z o.o. ul. Maksymiliana Golisza 10 71-682 Szczecin
Nazwa i adres inwestycji: Budowa kanalizacji sanitarnej oś Wielgowo-Stwosciesze w Szczecinie
Obiekt: Kanalizacja sanitarna z przyłączami do posesji
Tytuł rysunku: Profil podłużny : S434 - S578 ul. Wesoła i ul. Wiślana
Projektował branża sanitarna: mgr inż. Stanisław Padlasek, nr uprawnień 305/1971/Sz
Sprawdził branża sanitarna: mgr inż. Piotr Padlasek, nr uprawnień 285/Sz/94
Podpis
Data 10.2015r.
Skala 1:100/500
Nr zlec. P-181/2014
Branża sanitarna
Rysunek Nr 2.10 Etap 5